Detalhe 05 - Banco curva S

Escala 1/25

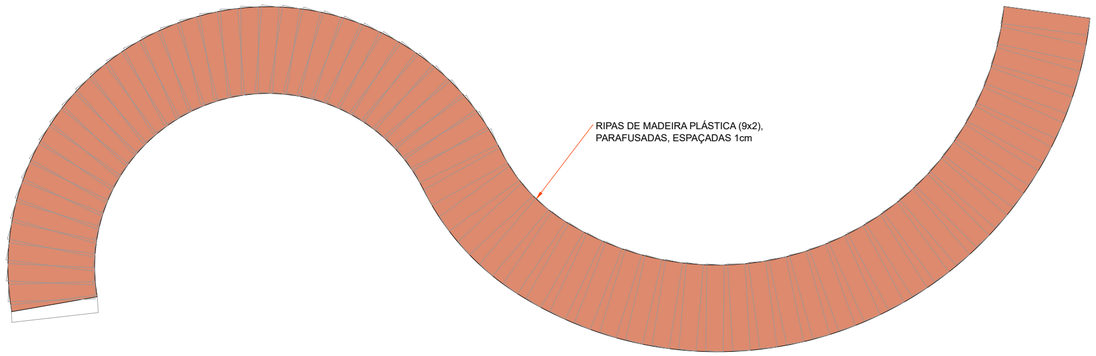

PLANTA BAIXA

Escala: 1/25

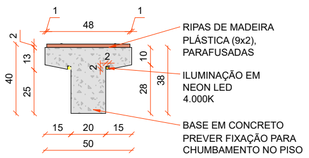

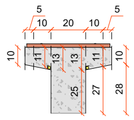

VISTA LATERAL

Escala: 1/25

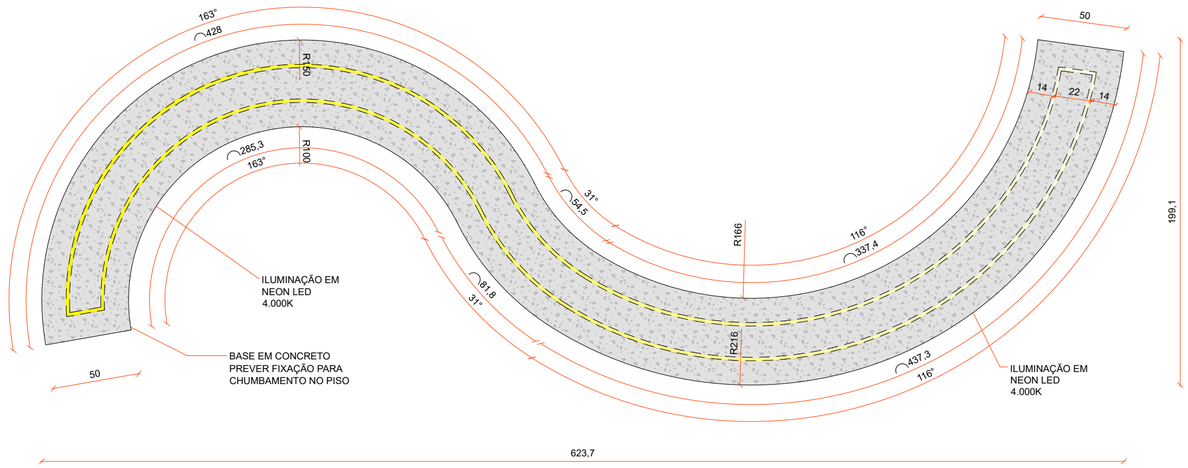

PLANTA BAIXA - DETALHE 03

Escala: 1/25

Detalhe 07- Guarda Corpo

Escala 1/25

GUARDA-CORPO

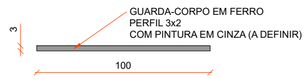

PLANTA BAIXA

Escala: 1/25

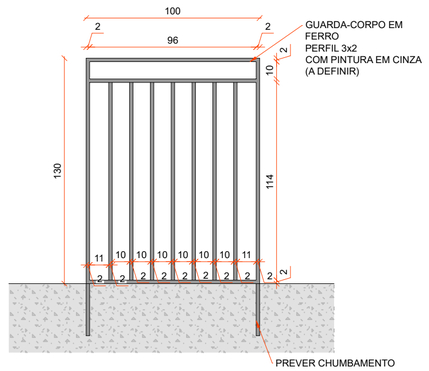

VISTA FRONTAL

Escala: 1/25

ESTE DOCUMENTO FOI ASSINADO EM: 30/04/2026
PARA CONFERÊNCIA DO SEU CONTEÚDO ACESSE: https://c.ipm.com.br/pb218bb73c3f0

VIDEIRA
PREFEITURA
SECRETARIA DE PLANEJAMENTO
AV. MANOEL ROQUE,188 - ALVORADA
FONE: (49) 3566-9051/3566-9050/3566-9058

NATUREZA DA OBRA	LOCAL
DECKS PARQUE LINEAR	PARQUE LINEAR

RESPONSÁVEIS TÉCNICOS

Assinado Eletronicamente por:
CRISTIANE PASINI CARBONI:00583950914
Diretora de Projetos
Secretaria de Obras e Projetos
30/04/2026 09:02:05 -03:00

CRISTIANE PASINI CARBONI
CAU/SC A44926-1

Assinado Eletronicamente por:
GABRIELLE ADADA
Assessora de Projetos de Arquitetura e Engenharia
Secretaria de Obras e Projetos
30/04/2026 08:20:38 -03:00

GABRIELLE ADADA
CAU/SC A288184-5

PROJETO	REFERÊNCIA	PRANCHA
ARQUITETÔNICO	DETALHAMENTOS	04
		04-06

DATA	ESCALA	GRAFICAÇÃO	ÁREA
06/03/2026	INDICADA	TARIÊ	-