


FACHADA PRINCIPAL
ESCALA 1 : 100



CORTE - AA
ESCALA 1 : 100

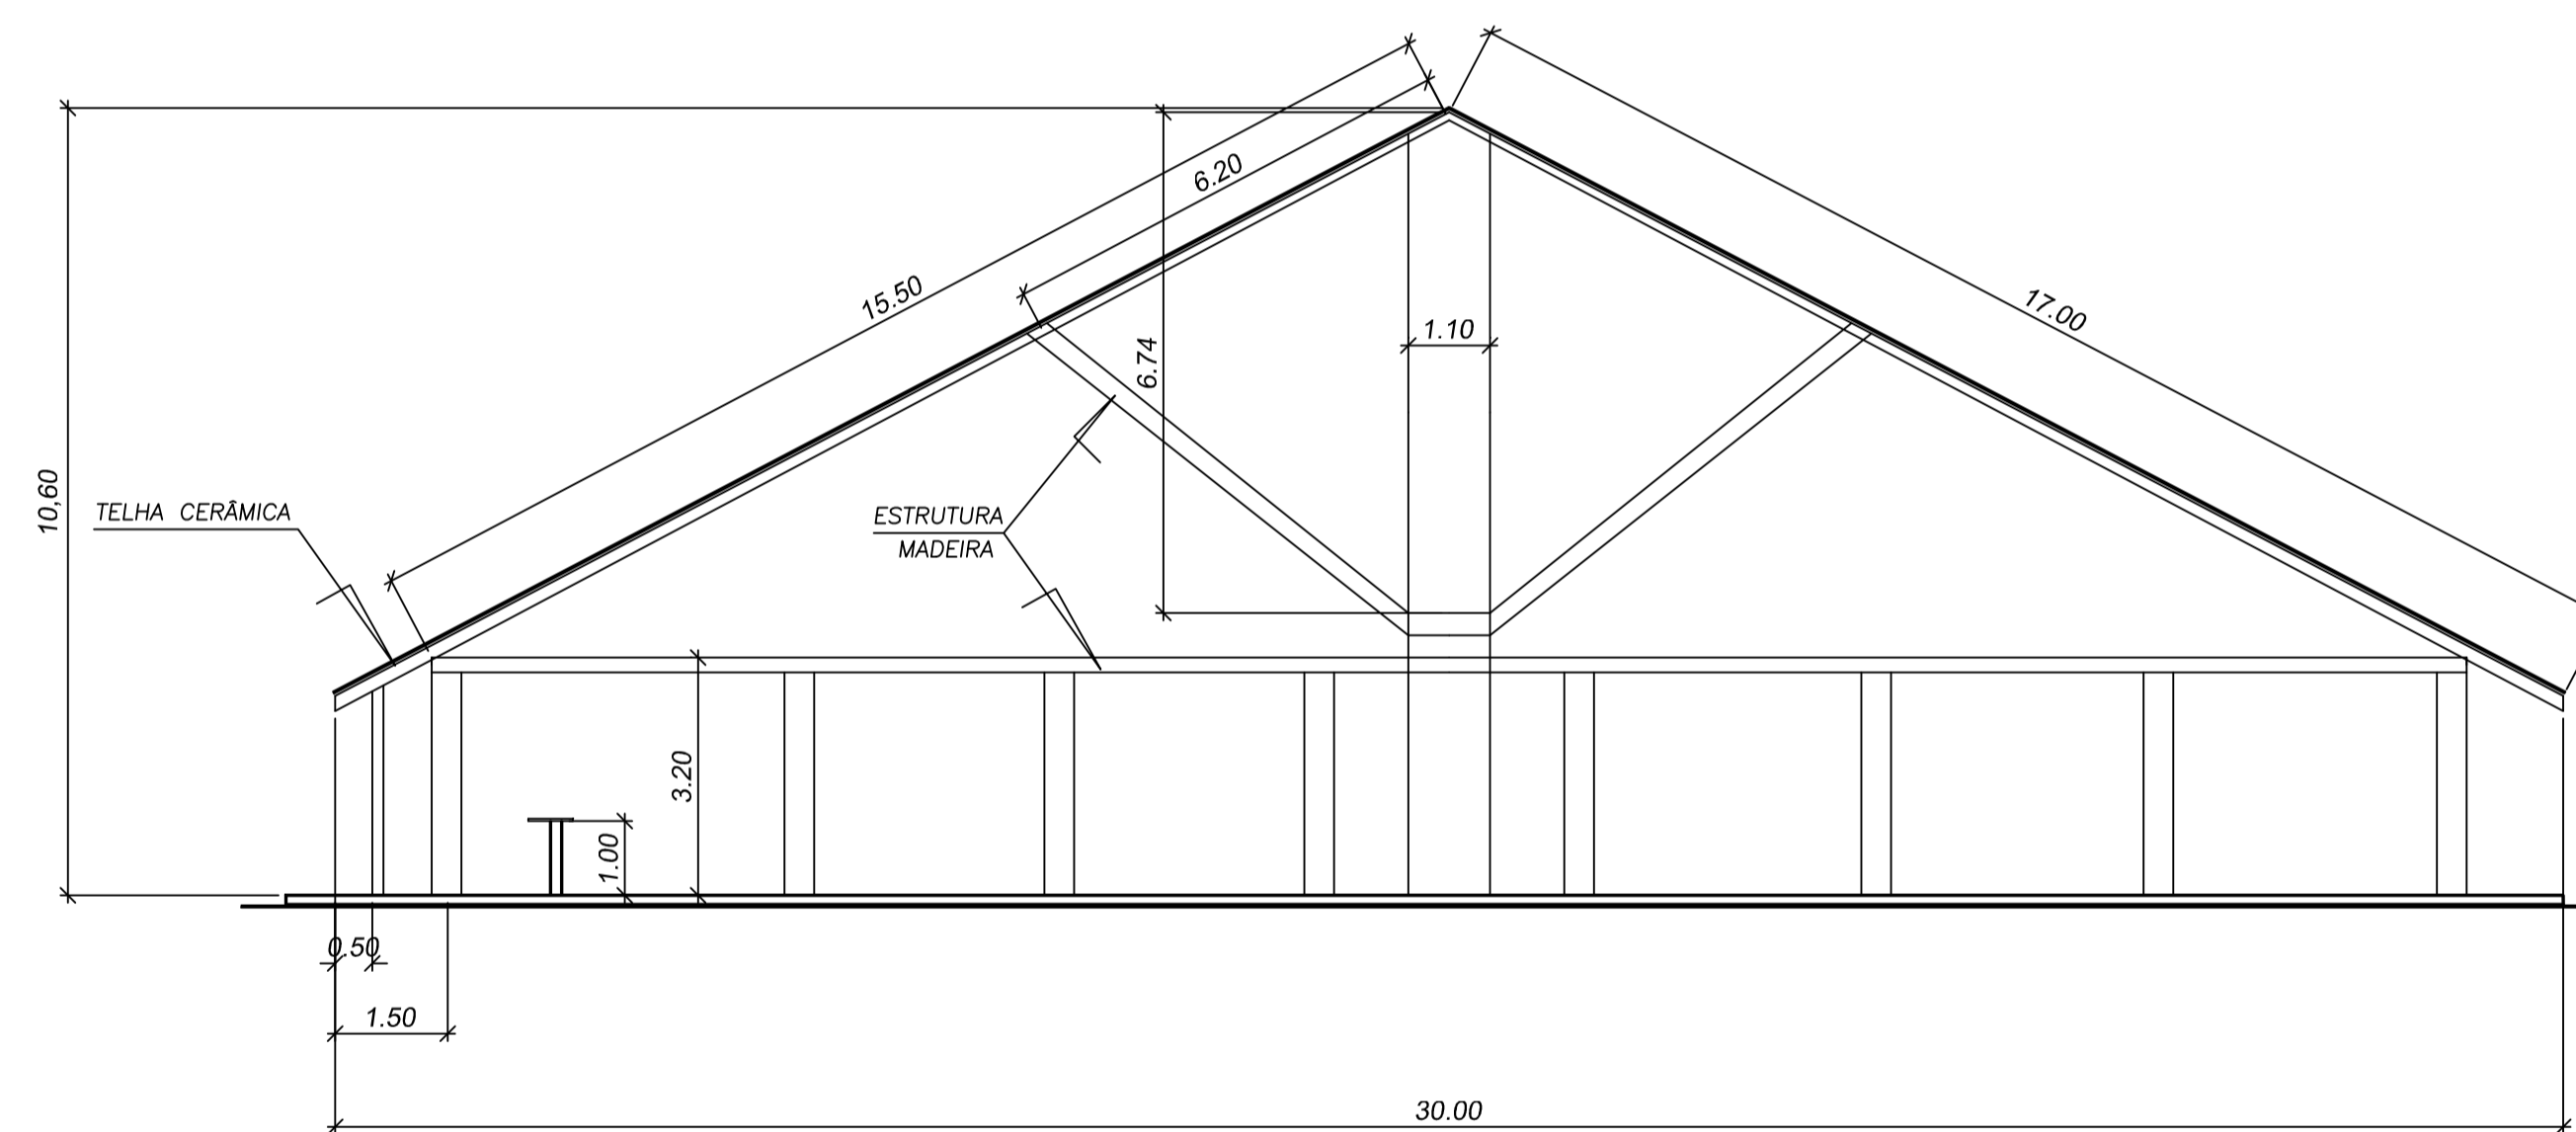

EVENTO: EXPO VIDEIRA 2026	
IDENTIFICAÇÃO DO LOCAL: RUA DEZ DE SETEMBRO, BAIRRO UNIVERSITÁRIO, VIDEIRA-SC (SERP - SOCIEDADE ESPORTIVA E RECREATIVA BRF)	
PROJETO: PROJETO LAYOUT CERVEJARIAS ARTESANAIS	REVISÃO: 03
ESPECIFICAÇÕES: LAYOUT	
RESPONSÁVEL PELO EVENTO: CLEMIR SCHMITT COORDENADOR DA COMISSÃO ORGANIZADORA	ART Nº: ESCALA: 1/100
RESPONSÁVEL TÉCNICO: MONALISA KIST RUSCHEL ENGENHEIRA CIVIL CREASC: 172417	DATA: JUNHO/2026 PRANCHA: 01

NOTA: Os box 01 a 05 já possuem estrutura de bancada e fechamento lateral e traseiro em alvenaria.
A proponente vencedora do ITEM 06 – BOX 06 deverá efetuar a montagem da estrutura, com fechamento lateral e bancada.