


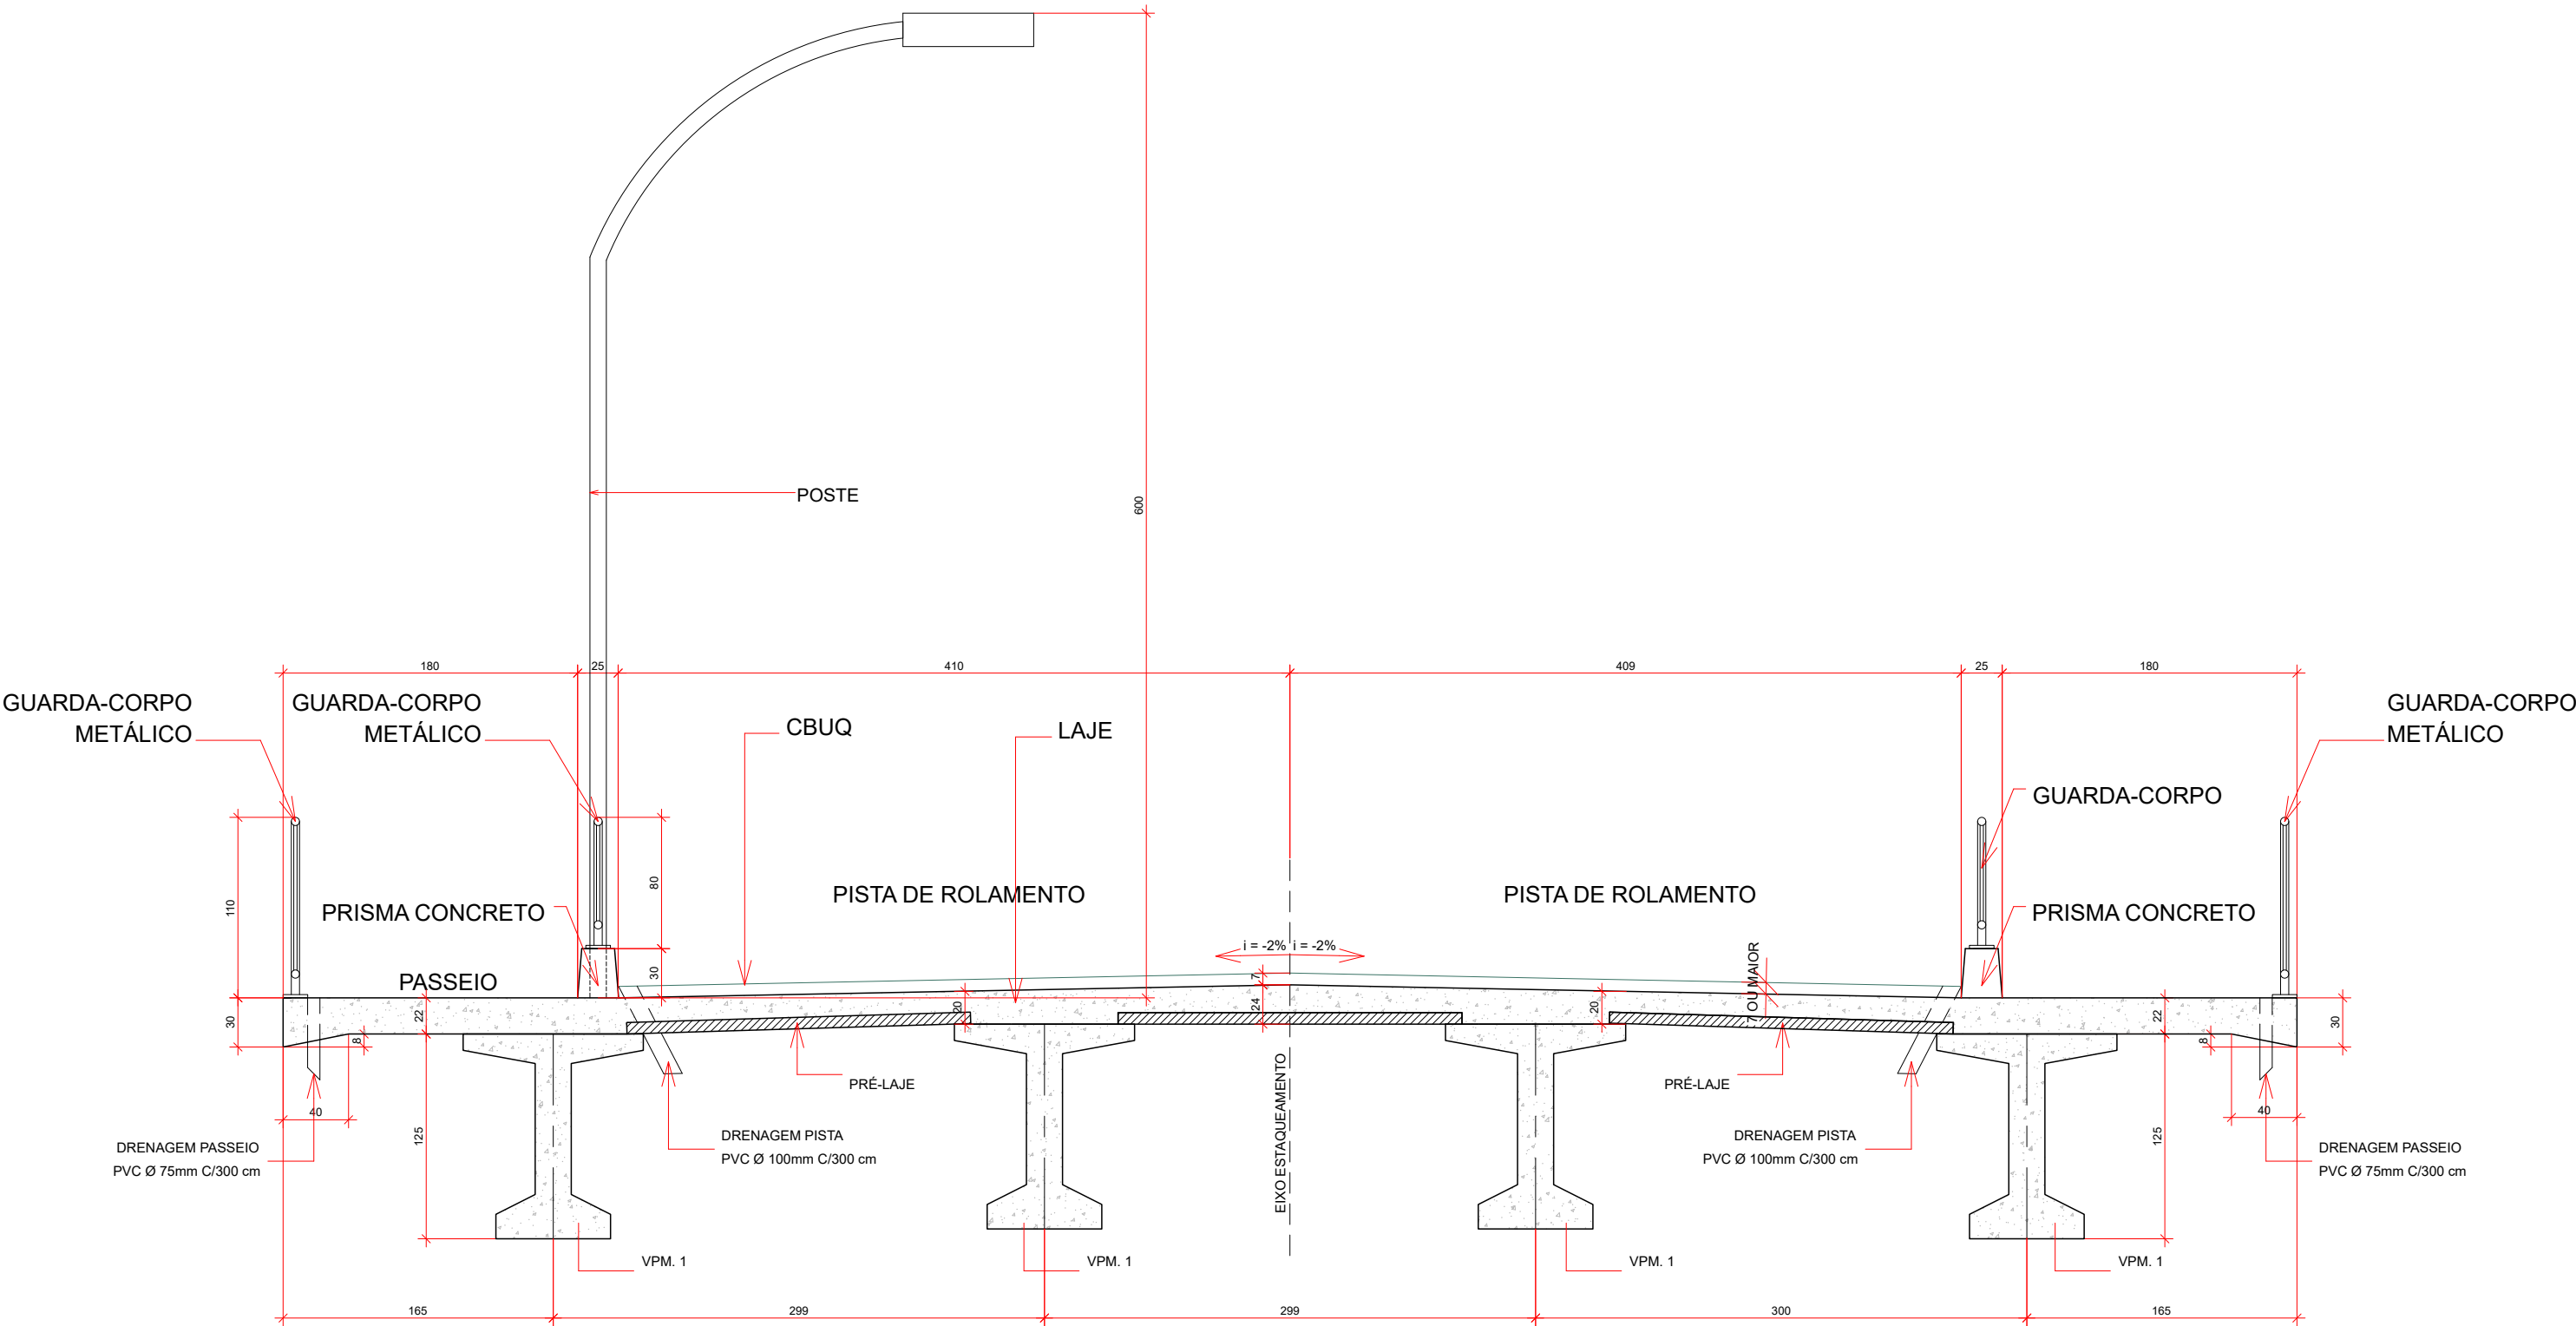

CORTE TRANSVERSAL - MEIO DO VÃO
ESCALA 1/25