


LISTA MATERIAL- 18 - EIXO VDR 080 - IMBUIAL-SEDE ETELVINA - ETAPA 02

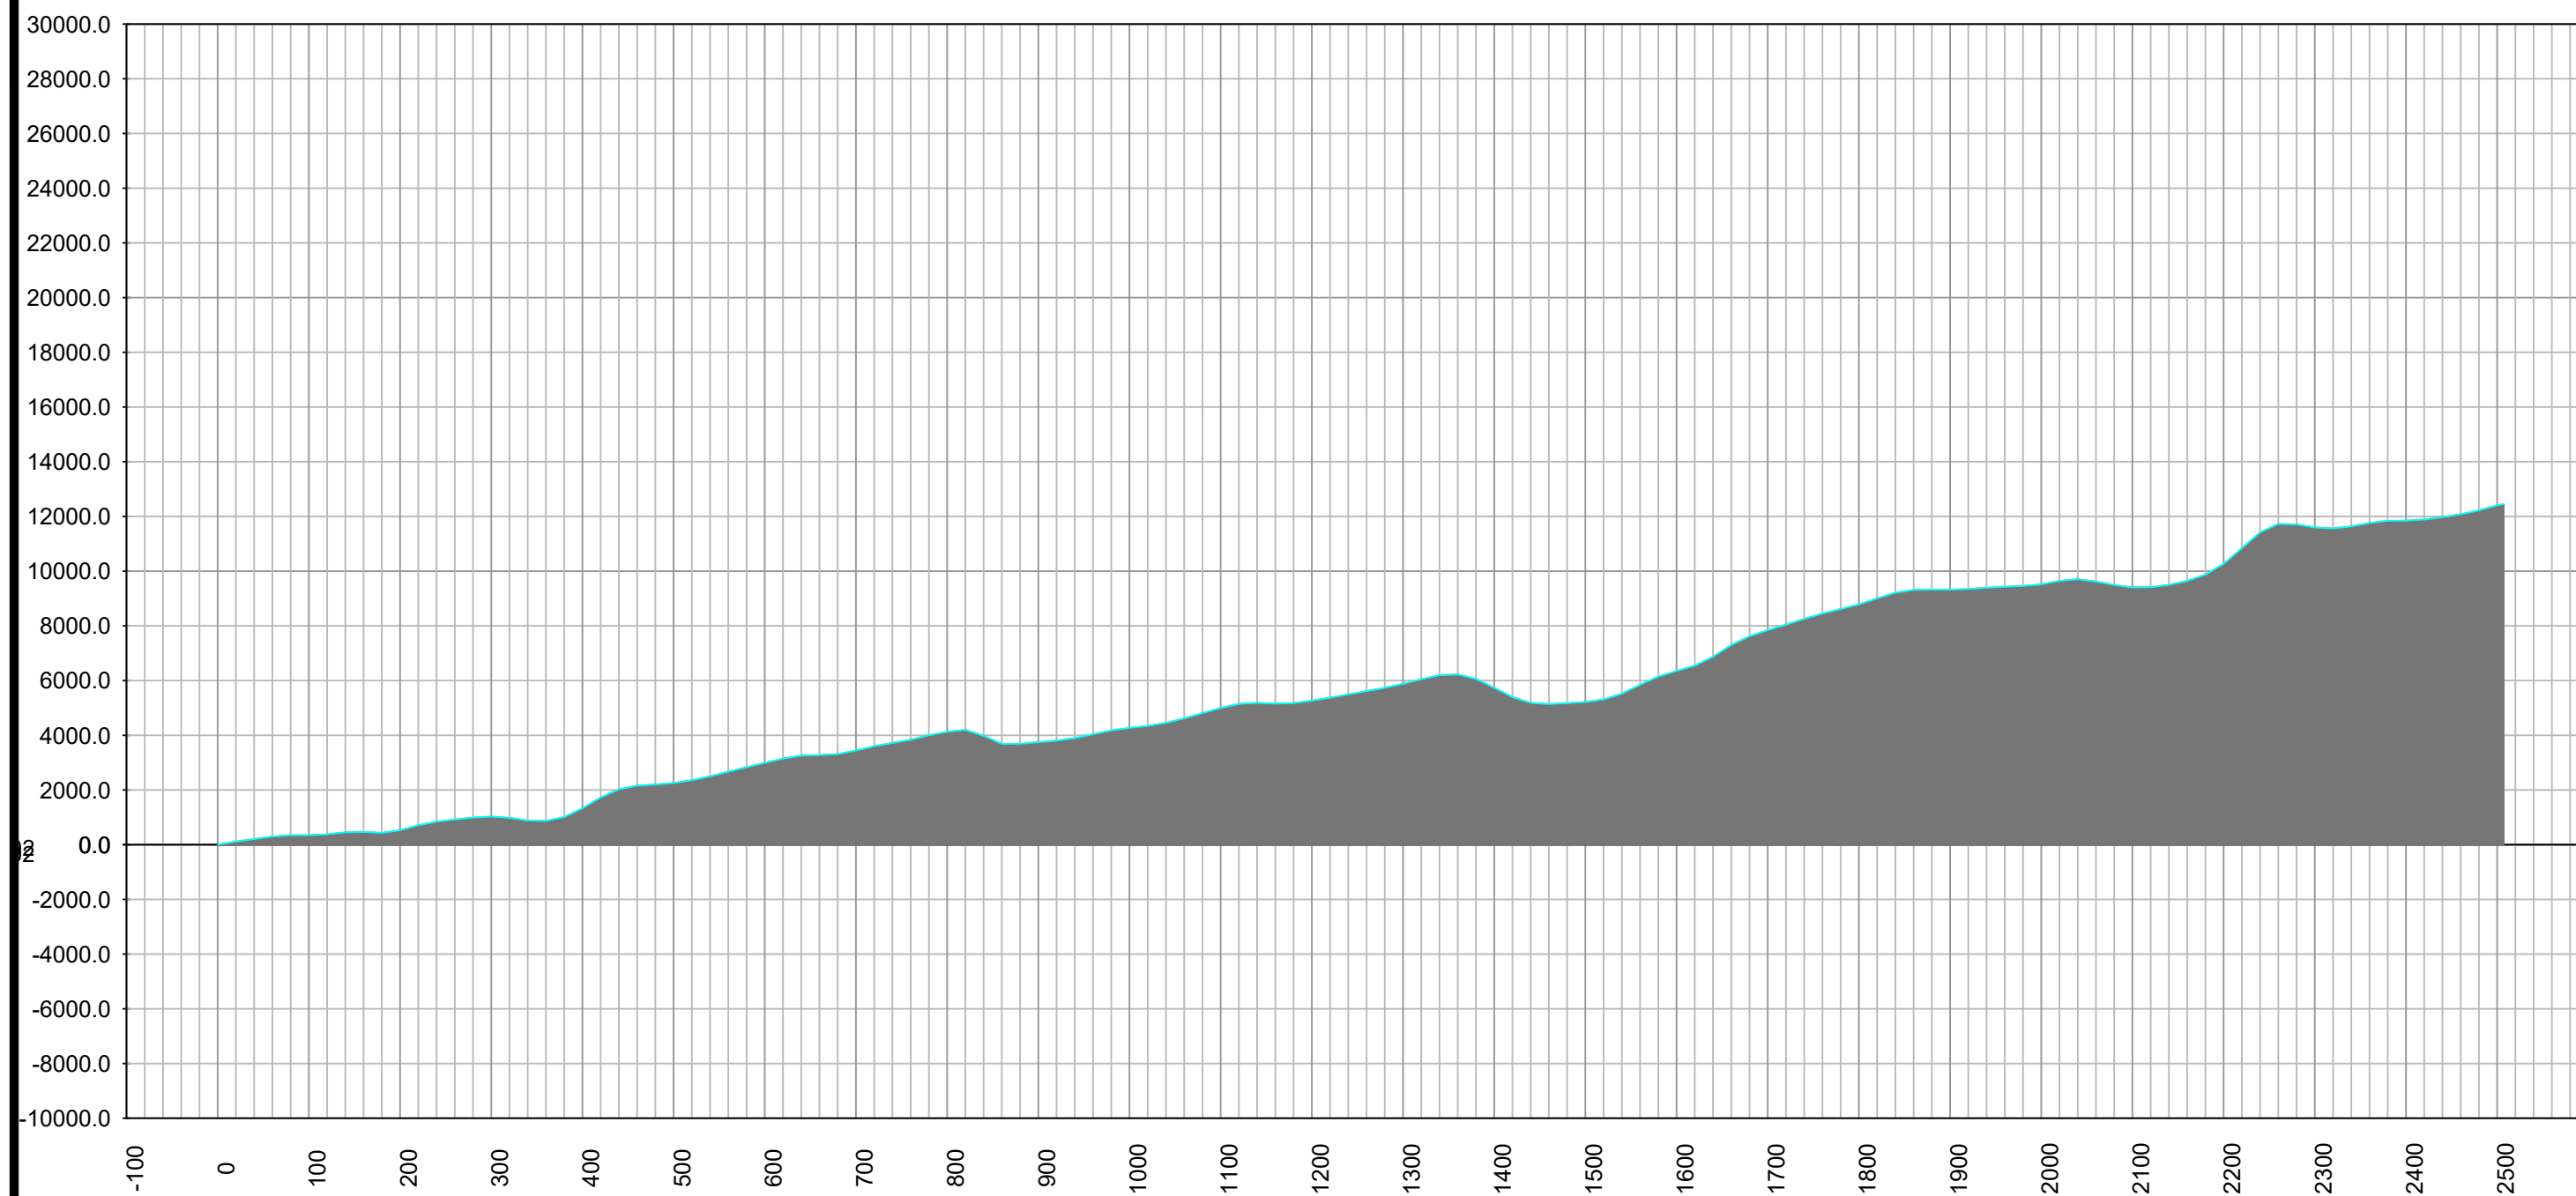

ESTACAS

LEGENDA	OBSERVAÇÕES	PROJETO		REPÚBLICA FEDERATIVA DO BRASIL		
		PAVIMENTAÇÃO ASFÁLTICA		GOVERNO DO ESTADO DE SANTA CATARINA		
		Rodovia Municipal VDR 080		PREFEITURA MUNICIPAL DE VIDEIRA		
		IMBUIAL - SEDE ETELVINA - ETAPA 02		SECRETARIA DE PLANEJAMENTO E PROJETOS		
Projeto de Terraplenagem		ENDEREÇO		VDR 080, Interior, Videira - SC		
RESPONSÁVEL TÉCNICO		ESPECIFICAÇÃO DO PROJETO		ESCALA		
Assinado digitalmente por GUILHERME PICCOLI:08286064984 Localização: Videira - SC Data: 2024.08.30 10:41:43-03'00'		Diagrama de Bruckner;		REVISÃO		
Engenheiro Civil Guilherme Piccoli Responsável técnico CREA-SC 151.310-6				R00		
				PRANCHA		
				TER		
				04-11		
				UNIDADE		
				metros		
				DATA		
				Agosto/2024		