


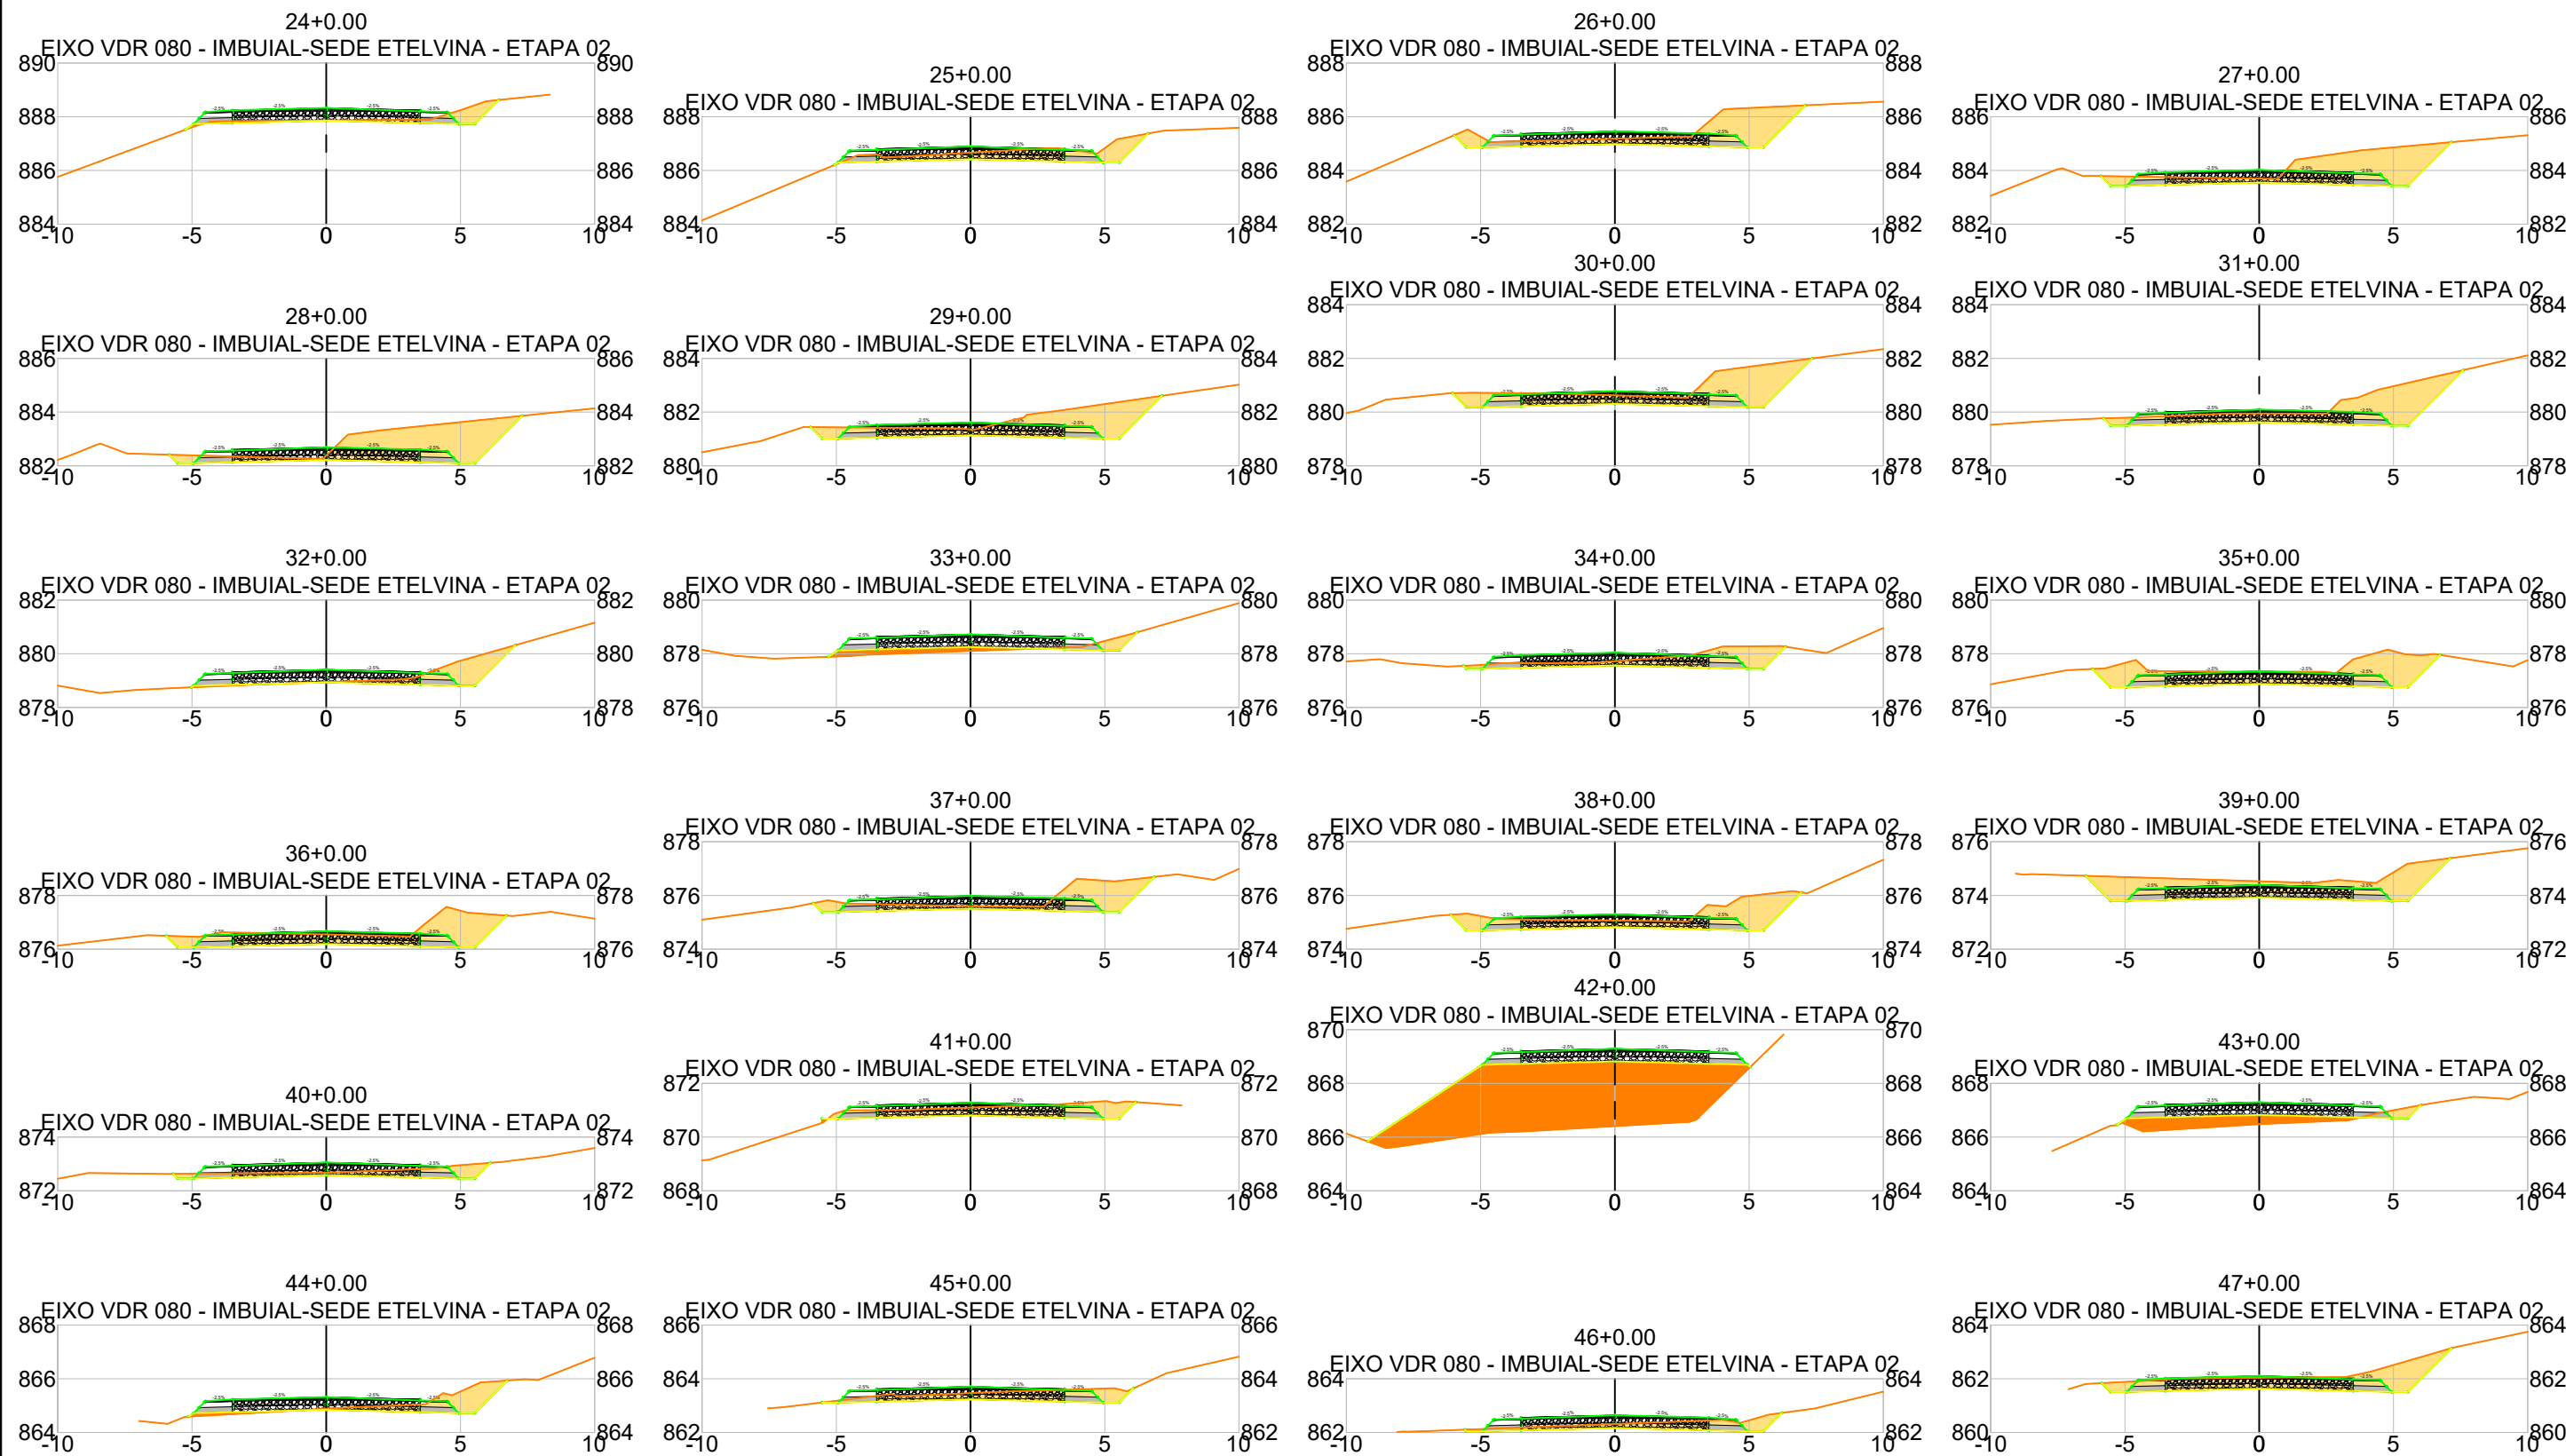

LEGENDA PRIMITIVO GREIDE PROJETADO GREIDE PROJETADO - DATUM CORTE ATERRO	OBSERVAÇÕES RESPONSÁVEL TÉCNICO GUILHERME PICCOLI:08286064984 Assinado digitalmente por GUILHERME PICCOLI:08286064984 Localização: Videira - SC Data: 2024.08.30 10:41:48-03'00' Engenheiro Civil Guilherme Piccoli Responsável técnico CREA-SC 151.310-6	PROJETO PAVIMENTAÇÃO ASFÁLTICA Rodovia Municipal VDR 080 IMBUIAL - SEDE ETELVINA - ETAPA 02 Projeto de Terraplenagem ENDEREÇO VDR 080, Interior, Videira - SC ESPECIFICAÇÃO DO PROJETO Seções Transversais;	REPÚBLICA FEDERATIVA DO BRASIL GOVERNO DO ESTADO DE SANTA CATARINA PREFEITURA MUNICIPAL DE VIDEIRA SECRETARIA DE PLANEJAMENTO E PROJETOS   ECCOURBB PROJETANDO O FUTURO <table><tr><td>ESCALA</td><td>REVISÃO</td><td>PRANCHA</td></tr><tr><td></td><td>R00</td><td>TER</td></tr><tr><td>UNIDADE</td><td>DATA</td><td></td></tr><tr><td>metros</td><td>Agosto/2024</td><td>07-11</td></tr></table>	ESCALA	REVISÃO	PRANCHA		R00	TER	UNIDADE	DATA		metros	Agosto/2024	07-11
ESCALA	REVISÃO	PRANCHA													
	R00	TER													
UNIDADE	DATA														
metros	Agosto/2024	07-11													