


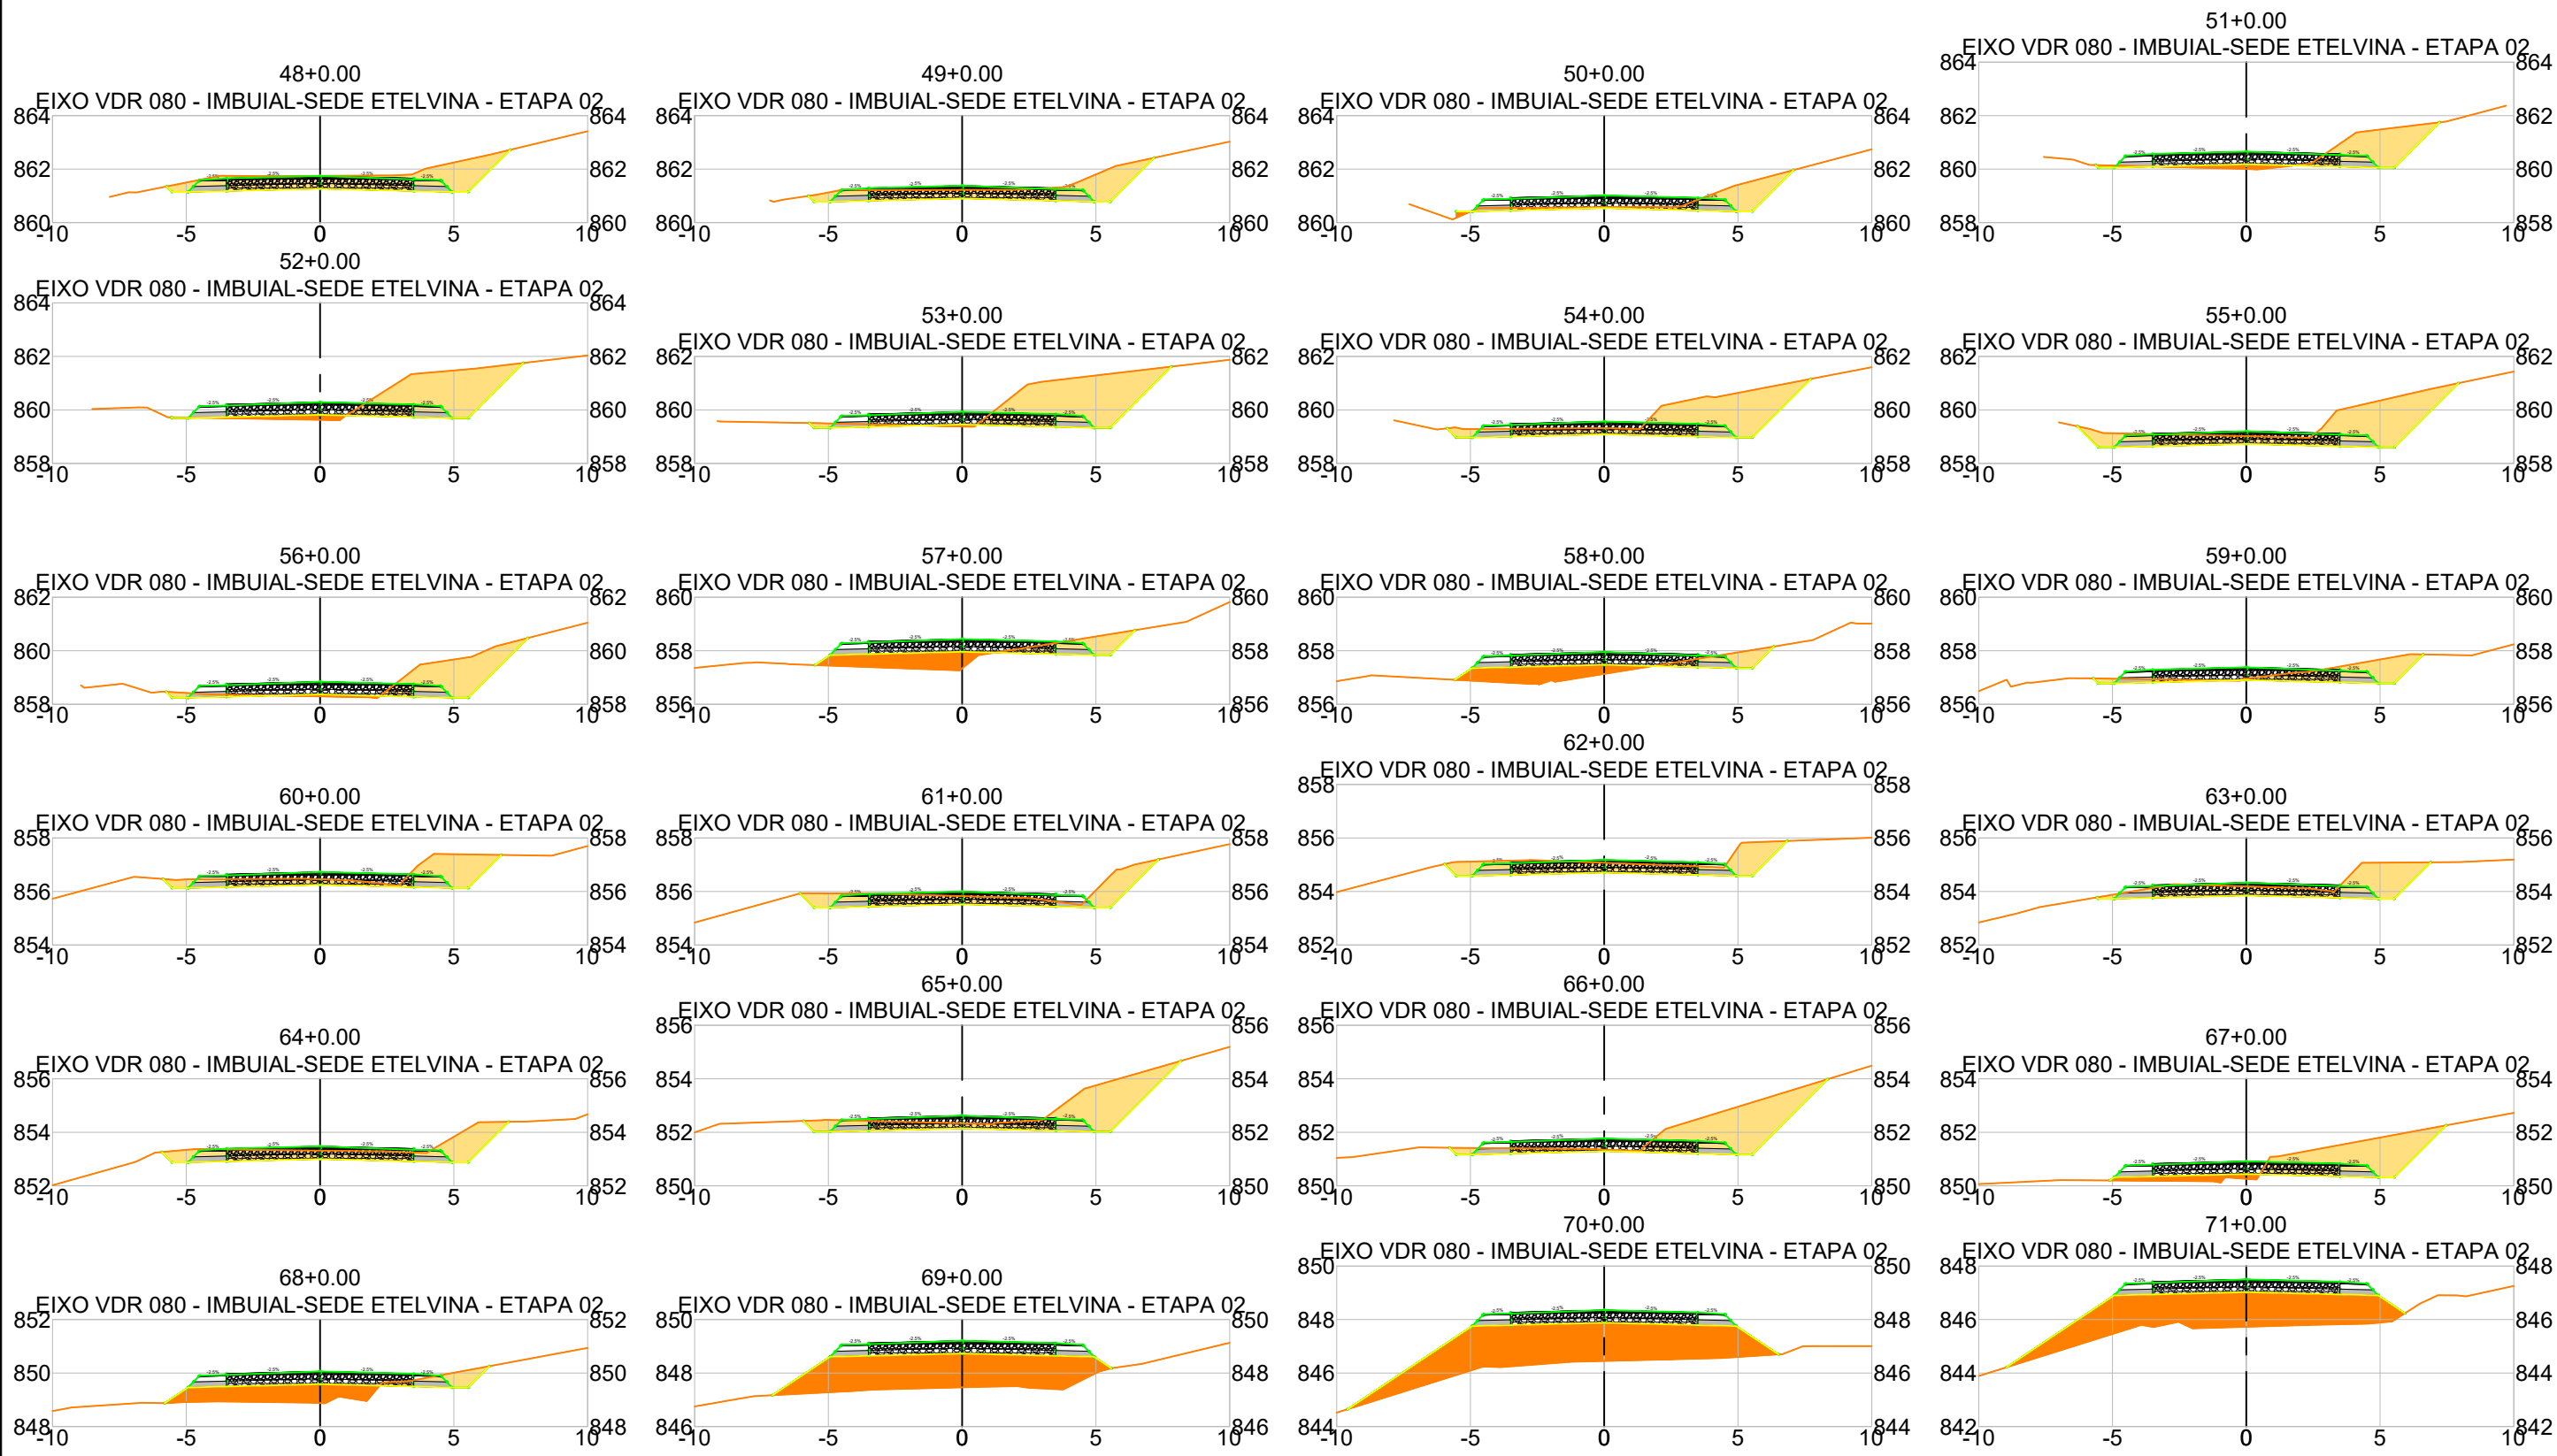

LEGENDA

- PRIMITIVO
- GREIDE PROJETADO
- GREIDE PROJETADO - DATUM
- CORTE
- ATERRO

OBSERVAÇÕES

RESPONSÁVEL TÉCNICO

GUILHERME
PICCOLI:08286064984

Assinado digitalmente por
GUILHERME PICCOLI:08286064984
Localização: Videira - SC
Data: 2024.08.30 10:41:50-03'00'

Engenheiro Civil Guilherme Piccoli
Responsável técnico
CREA-SC 151.310-6

PROJETO

PAVIMENTAÇÃO ASFÁLTICA
Rodovia Municipal VDR 080
IMBUIAL - SEDE ETELVINA - ETAPA 02
Projeto de Terraplenagem

ENDEREÇO

VDR 080, Interior, Videira - SC

ESPECIFICAÇÃO DO PROJETO

Seções Transversais;

REPÚBLICA FEDERATIVA DO BRASIL

GOVERNO DO ESTADO DE SANTA CATARINA
PREFEITURA MUNICIPAL DE VIDEIRA
SECRETARIA DE PLANEJAMENTO E PROJETOS

 **ECCOURBB**
PROJETANDO O FUTURO

ESCALA

UNIDADE

metros

REVISÃO

R00

DATA

Agosto/2024

PRANCHA

TER
08-11