


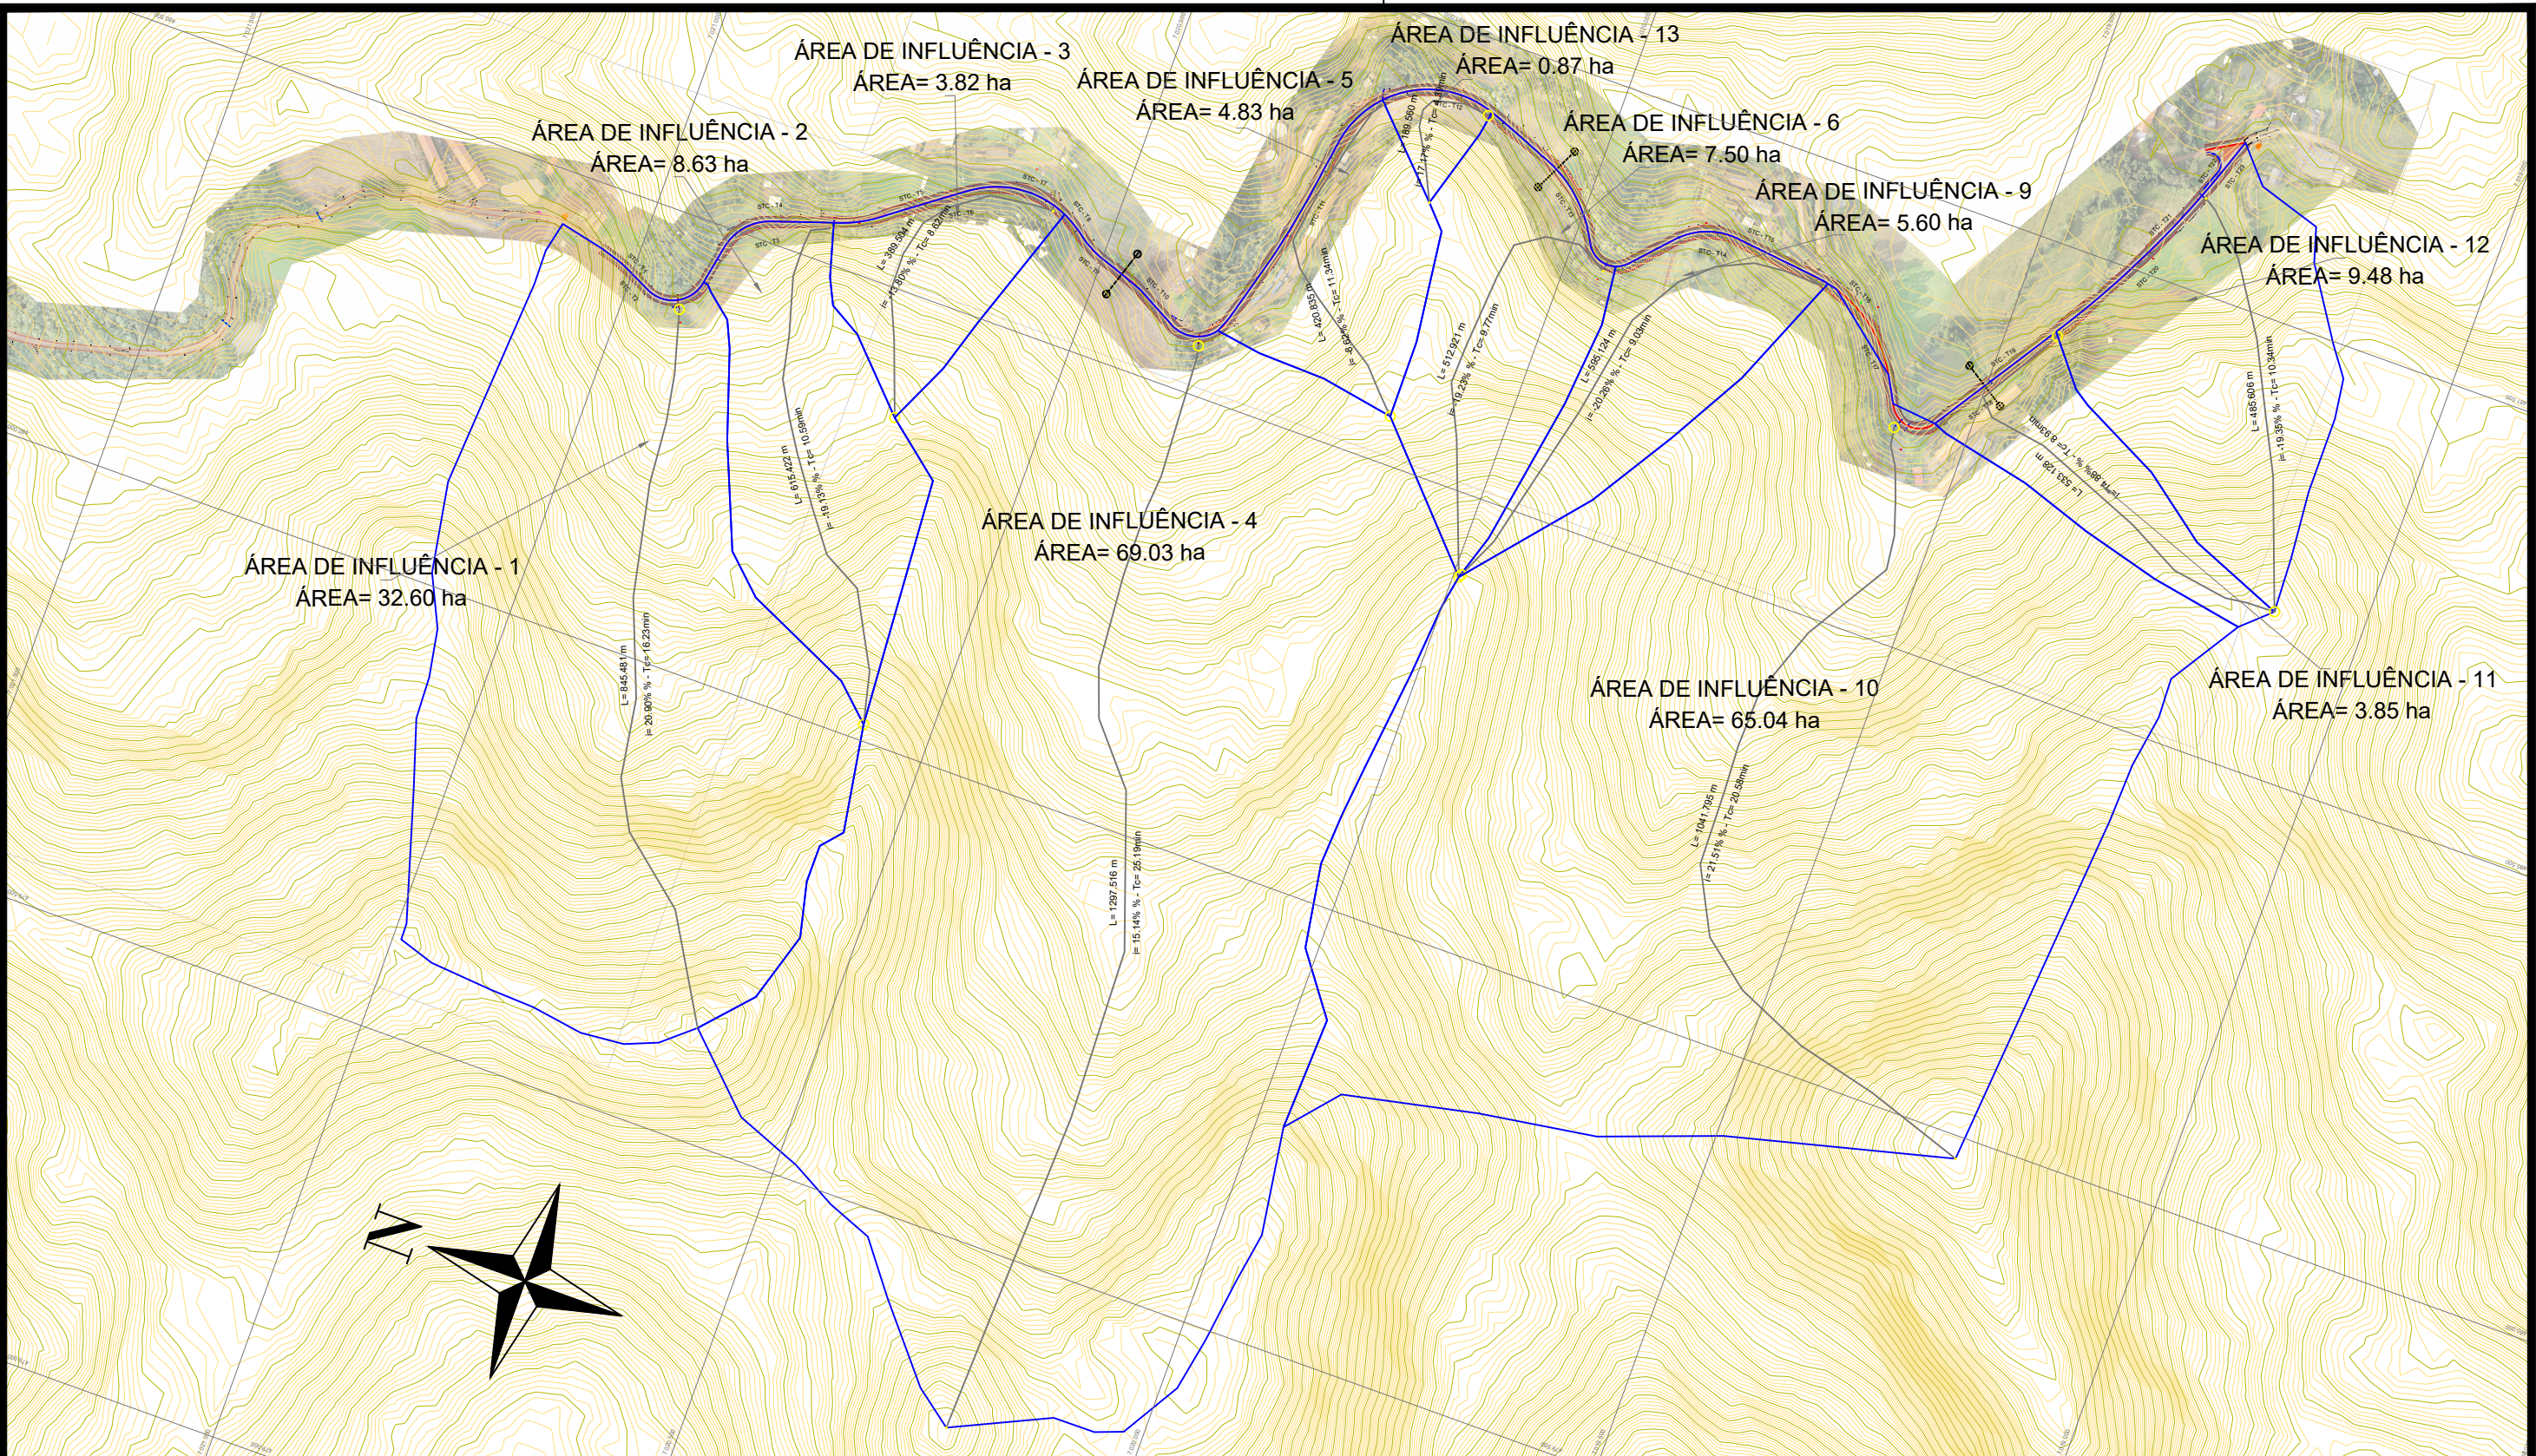

LEGENDA - BACIA DE CONTRIBUIÇÃO - TALVEGUE - CURSO DE RIO CURVAS DE NÍVEL (PRIMITIVO)	OBSERVAÇÕES	PROJETO PAVIMENTAÇÃO ASFÁLTICA Rodovia Municipal VDR 080 IMBUIAL - SEDE ETELVINA - ETAPA 02 Projeto de Drenagem	REPÚBLICA FEDERATIVA DO BRASIL GOVERNO DO ESTADO DE SANTA CATARINA PREFEITURA MUNICIPAL DE VIDEIRA SECRETARIA DE PLANEJAMENTO E PROJETOS   ECCOURBB PROJETANDO O FUTURO												
	RESPONSÁVEL TÉCNICO GUILHERME PICCOLI:08286064984 Assinado digitalmente por GUILHERME PICCOLI:08286064984 Localização: Videira - SC Data: 2024.08.30 10:41:19-03'00' Engenheiro Civil Guilherme Piccoli Responsável técnico CREA-SC 151.310-6	ENDEREÇO VDR 080, Interior, Videira - SC ESPECIFICAÇÃO DO PROJETO Planta de Bacias de Contribuição;	<table><tr><td>ESCALA</td><td>REVISÃO</td><td>PRANCHAS</td></tr><tr><td>H:1/7500</td><td>R00</td><td>PAV</td></tr><tr><td>UNIDADE</td><td>DATA</td><td>03-08</td></tr><tr><td>metros</td><td>Agosto/2024</td><td></td></tr></table>	ESCALA	REVISÃO	PRANCHAS	H:1/7500	R00	PAV	UNIDADE	DATA	03-08	metros	Agosto/2024	
ESCALA	REVISÃO	PRANCHAS													
H:1/7500	R00	PAV													
UNIDADE	DATA	03-08													
metros	Agosto/2024														