



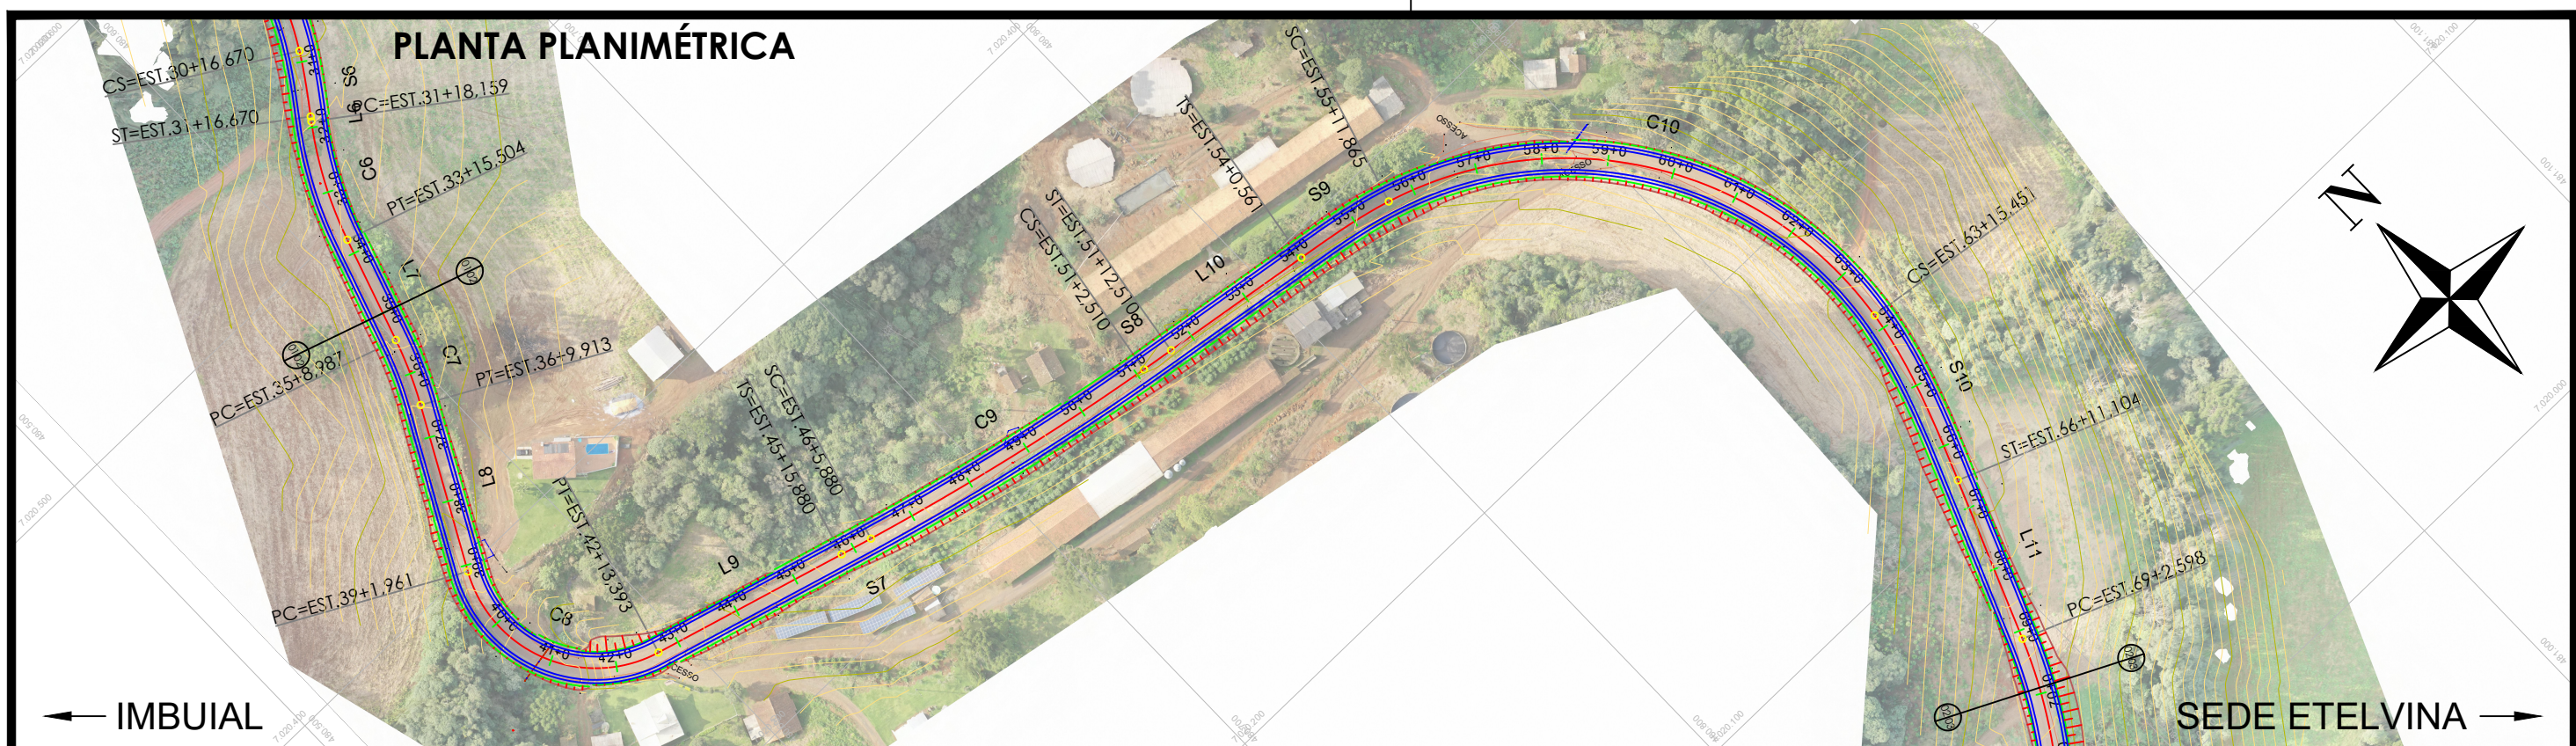

PERFIL EIXO VDR 080 - IMBUIAL-SEDE ETELVINA - ETAPA 02

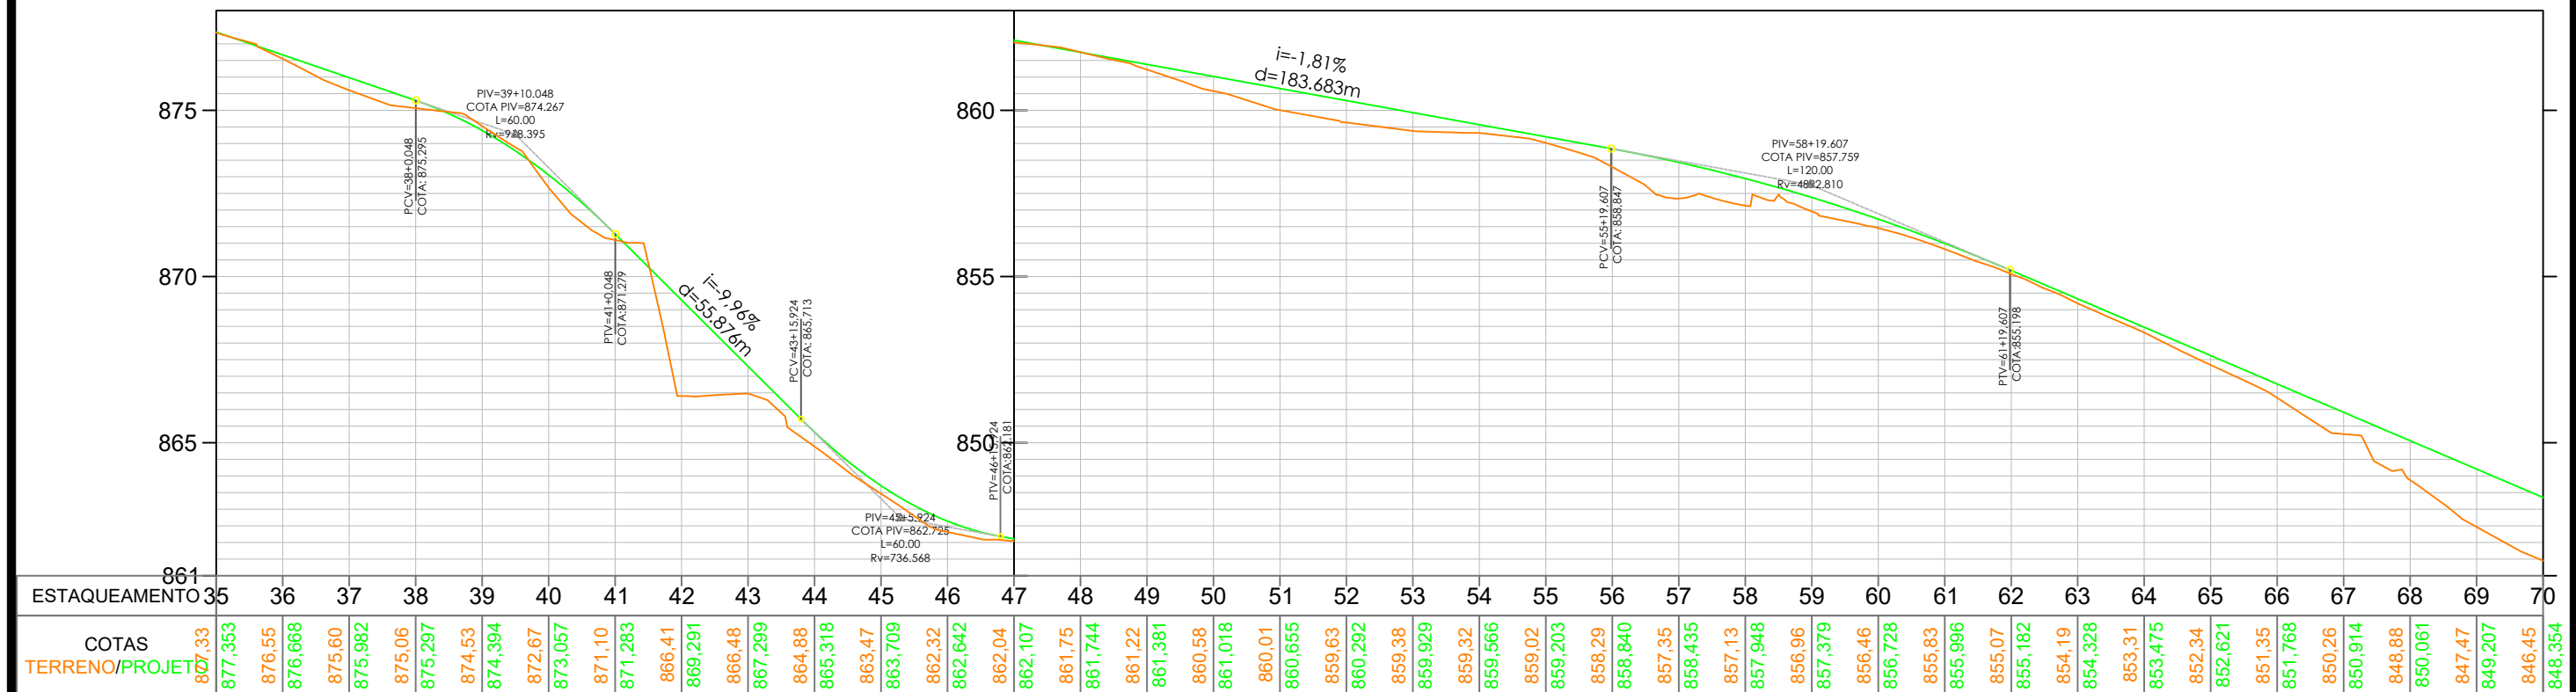

LEGENDA

	OFFSET		CURVAS DE NÍVEL (PRIMITIVO)
	ATERRO		POSTE
	BORDO ACOSTAMENTO		BUEIRO EXISTENTE/SANGA
	PISTA DE ROLAMENTO		CERCA
	EIXO		BORDO VICINAL
	PISTA DE ROLAMENTO		VEGETAÇÃO
	ACOSTAMENTO		BUEIRO EXISTENTE
	DRENAÇÃO		EDIFICAÇÃO
	BORDO		VEG. NATIVA
	CORTE		MARCO TOPOGRÁFICO
	OFFSET		
	PRIMITIVO		
	GREIDE PROJETADO		

OBSERVAÇÕES
RESPONSÁVEL TÉCNICO  Assinado digitalmente por GUILHERME PICCOLI:0828606498 Localização: Videira - SC Data: 2024.08.28 09:20:48-03'00' GUILHERME PICCOLI:08286064984 Engenheiro Civil Guilherme Piccoli Responsável técnico CREA-SC 151.310-4

PROJETO	PAVIMENTAÇÃO ASFÁLTICA Rodovia Municipal VDR 080 IMBUIAL - SEDE ETELVINA - ETAPA 02 Projeto Geométrico
ENDEREÇO	VDR 080, Interior, Videira - SC
ESPECIFICAÇÃO DO PROJETO	Planta planialtimétrica, Perfil Longitudinal, Legenda;

REPÚBLICA FEDERATIVA DO BRASIL	
GOVERNO DO ESTADO DE SANTA CATARINA	
PREFEITURA MUNICIPAL DE VIDEIRA	
SECRETARIA DE PLANEJAMENTO E PROJETOS	
	
ECCOURBB PROJETANDO O FUTURO	