



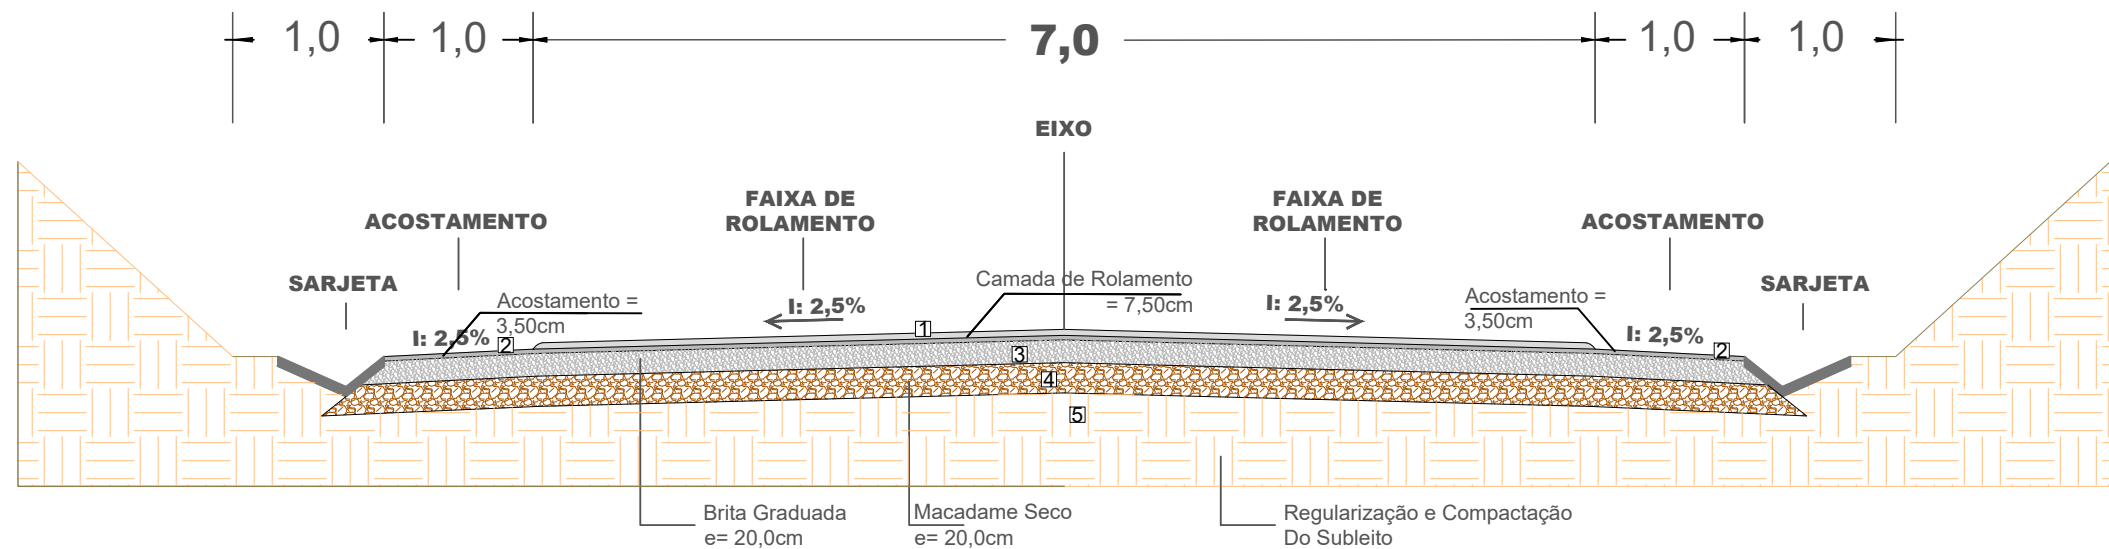

ESTRUTURA DO PAVIMENTO				
Nº	CAMADA	ESPESSURA	MATERIAL	ESPECIFICAÇÃO
1	CAMADA DE ROLAMENTO	4,00cm	CBUQ BORRACHA	DEINFRA-SC ES-P-05/16
2	CAMADA DE ROLAMENTO	3,50cm	CBUQ BORRACHA	DEINFRA-SC ES-P-05/16
3	BASE	20,00cm	BGS	DEINFRA-SC ES-P-11/16
4	SUB-BASE	20,00cm	MACADAME SECO	DEINFRA-SC ES-P-03/15
5	REGULARIZAÇÃO SUB-LEITO	20,00cm	SOLO	DEINFRA-SC ES-P-01/16

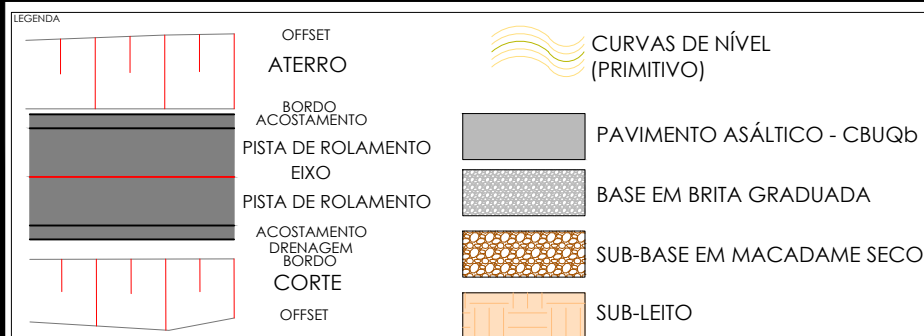

ASSINADO DIGITALMENTE POR
GUILHERME PICCOLI:08286064984
Localização: Videira - SC
Data: 2024.08.28 09:20:39-03'00'

RESPONSÁVEL TÉCNICO
GUILHERME PICCOLI:08286064984
Engenheiro Civil Guilherme Piccoli
Responsável técnico
CREA-SC 151.310-6

PAVIMENTAÇÃO ASFÁLTICA
Rodovia Municipal VDR 080
IMBUIAL - SEDE ETELVINA - ETAPA 02
Projeto de Pavimentação

VDR 080, Interior, Videira - SC

Seção Tipo de Pavimentação, Estrutura do Pavimento;

REPÚBLICA FEDERATIVA DO BRASIL
GOVERNO DO ESTADO DE SANTA CATARINA
PREFEITURA MUNICIPAL DE VIDEIRA
SECRETARIA DE PLANEJAMENTO E PROJETOS

**ECCOURBB**
PROJETANDO O FUTURO

ESCALA
H:1/2000
seção:1/50

REVISÃO
R00

UNIDADE
metros

DATA
Junho/2024

PRANCHA
PAV
03-03