


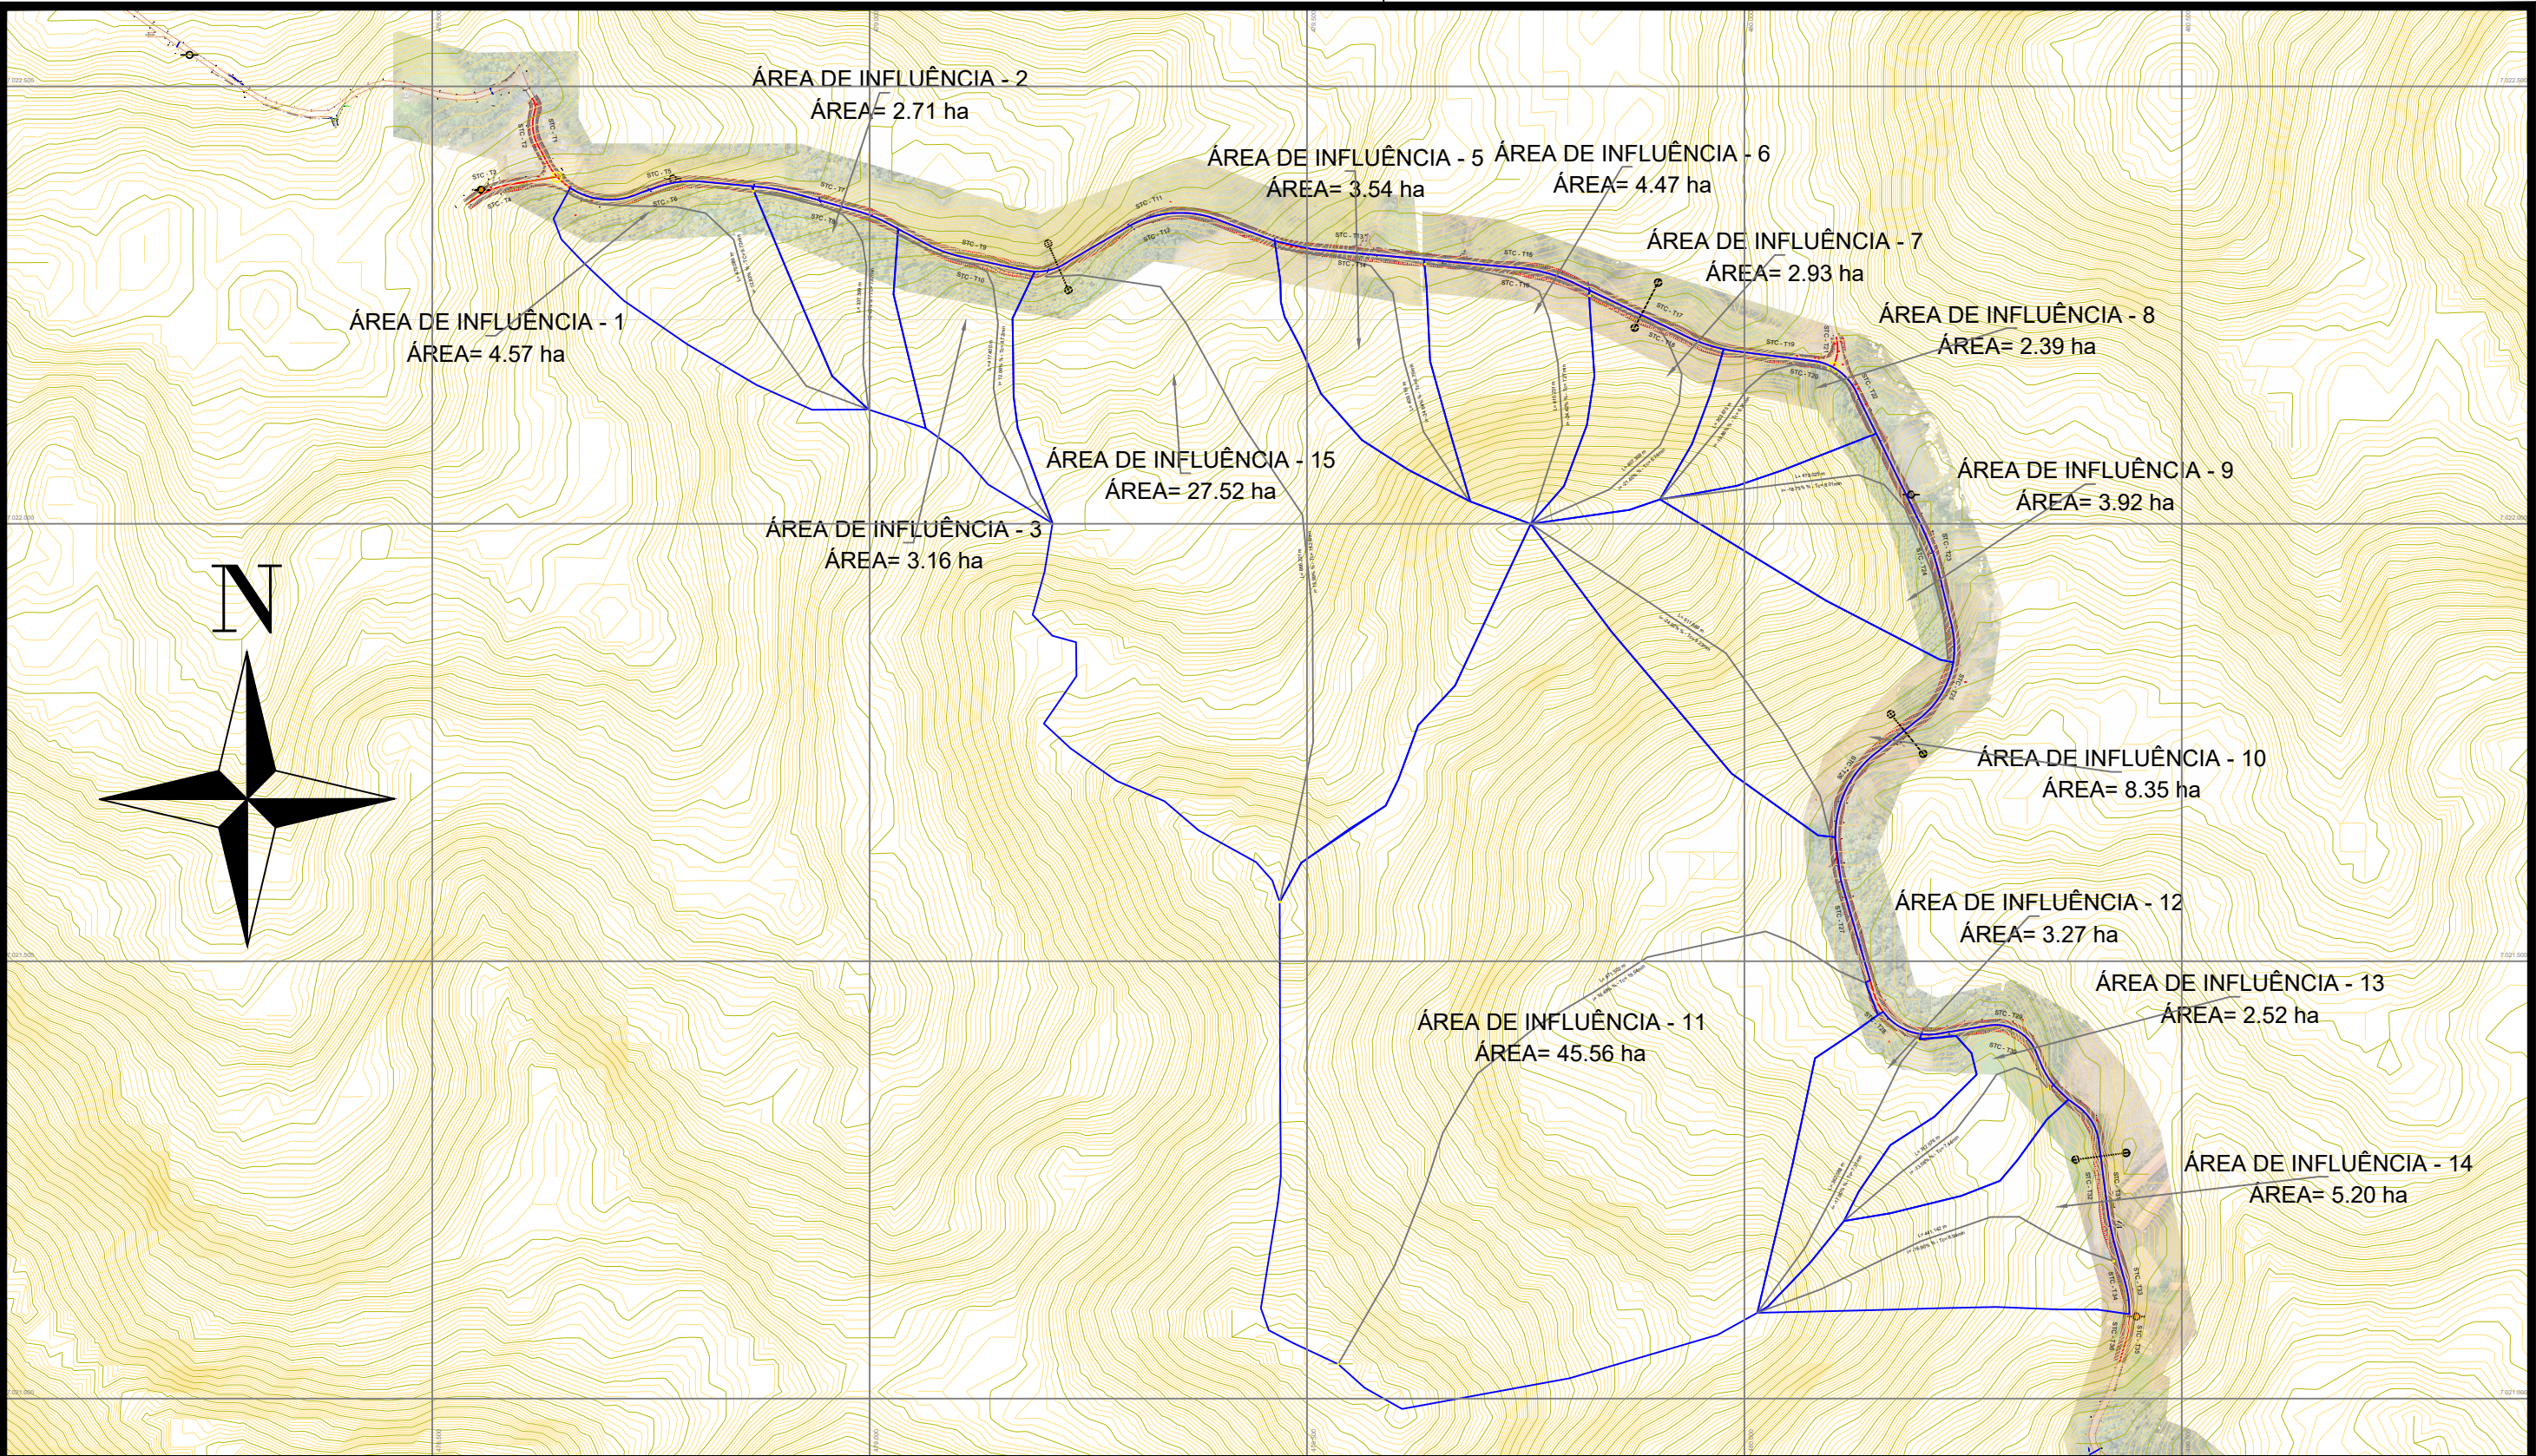

LEGENDA - BACIA DE CONTRIBUIÇÃO - TALVEGUE - CURSO DE RIO - CURVAS DE NÍVEL (PRIMITIVO)	RESPONSÁVEL TÉCNICO GUILHERME PICCOLI:08286064984 Assinado digitalmente por GUILHERME PICCOLI:08286064984 Localização: Videira - SC Data: 2024.08.30 09:53:43-03'00' Engenheiro Civil Guilherme Piccoli Responsável técnico CREA-SC 151.310-6	PROJETO PAVIMENTAÇÃO ASFÁLTICA Rodovia Municipal VDR 080 IMBUIAL - SEDE ETELVINA - ETAPA 01 Projeto de Drenagem ENDEREÇO VDR 080, Interior, Videira - SC ESPECIFICAÇÃO DO PROJETO Planta de Bacias de Contribuição;	REPÚBLICA FEDERATIVA DO BRASIL GOVERNO DO ESTADO DE SANTA CATARINA PREFEITURA MUNICIPAL DE VIDEIRA SECRETARIA DE PLANEJAMENTO E PROJETOS  <table border="1"><tr><td>ESCALA</td><td>REVISÃO</td><td>PRANCHA</td></tr><tr><td>UNIDADE</td><td>DATA</td><td></td></tr><tr><td>metros</td><td>Agosto/2024</td><td>DRE 04-09</td></tr></table>	ESCALA	REVISÃO	PRANCHA	UNIDADE	DATA		metros	Agosto/2024	DRE 04-09
ESCALA	REVISÃO	PRANCHA										
UNIDADE	DATA											
metros	Agosto/2024	DRE 04-09										