
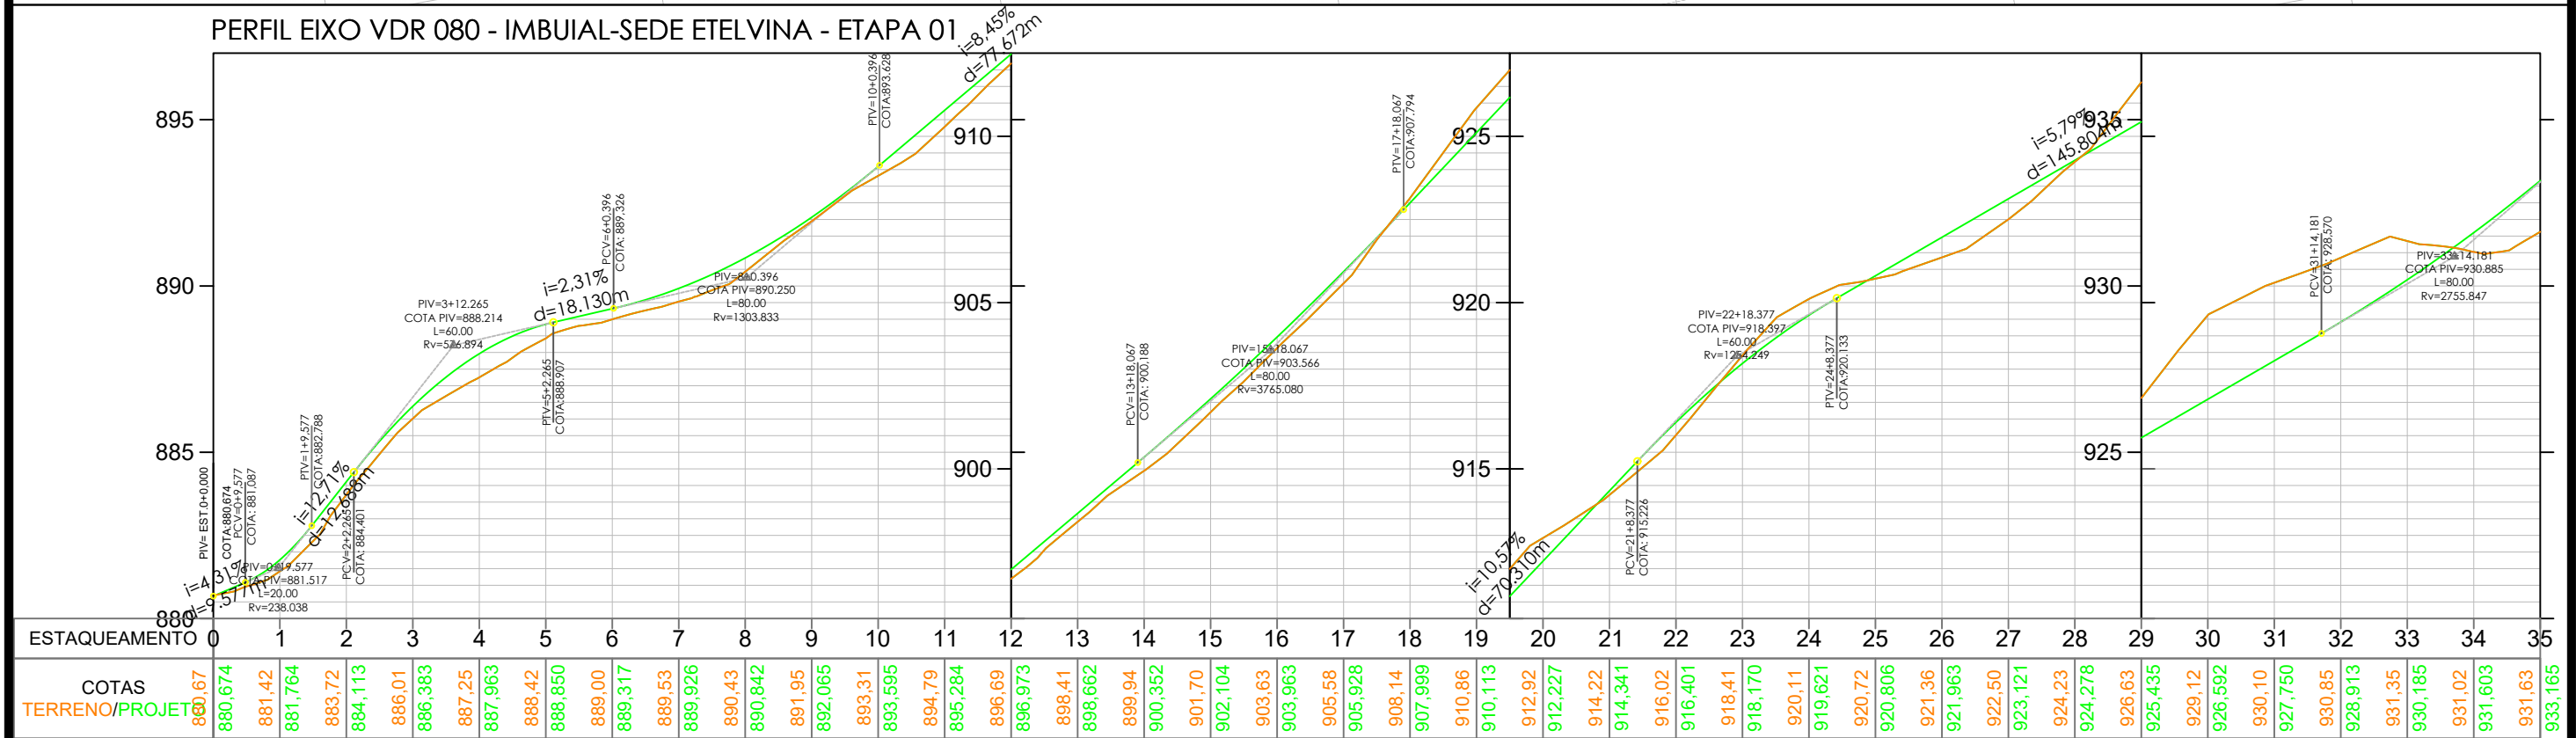


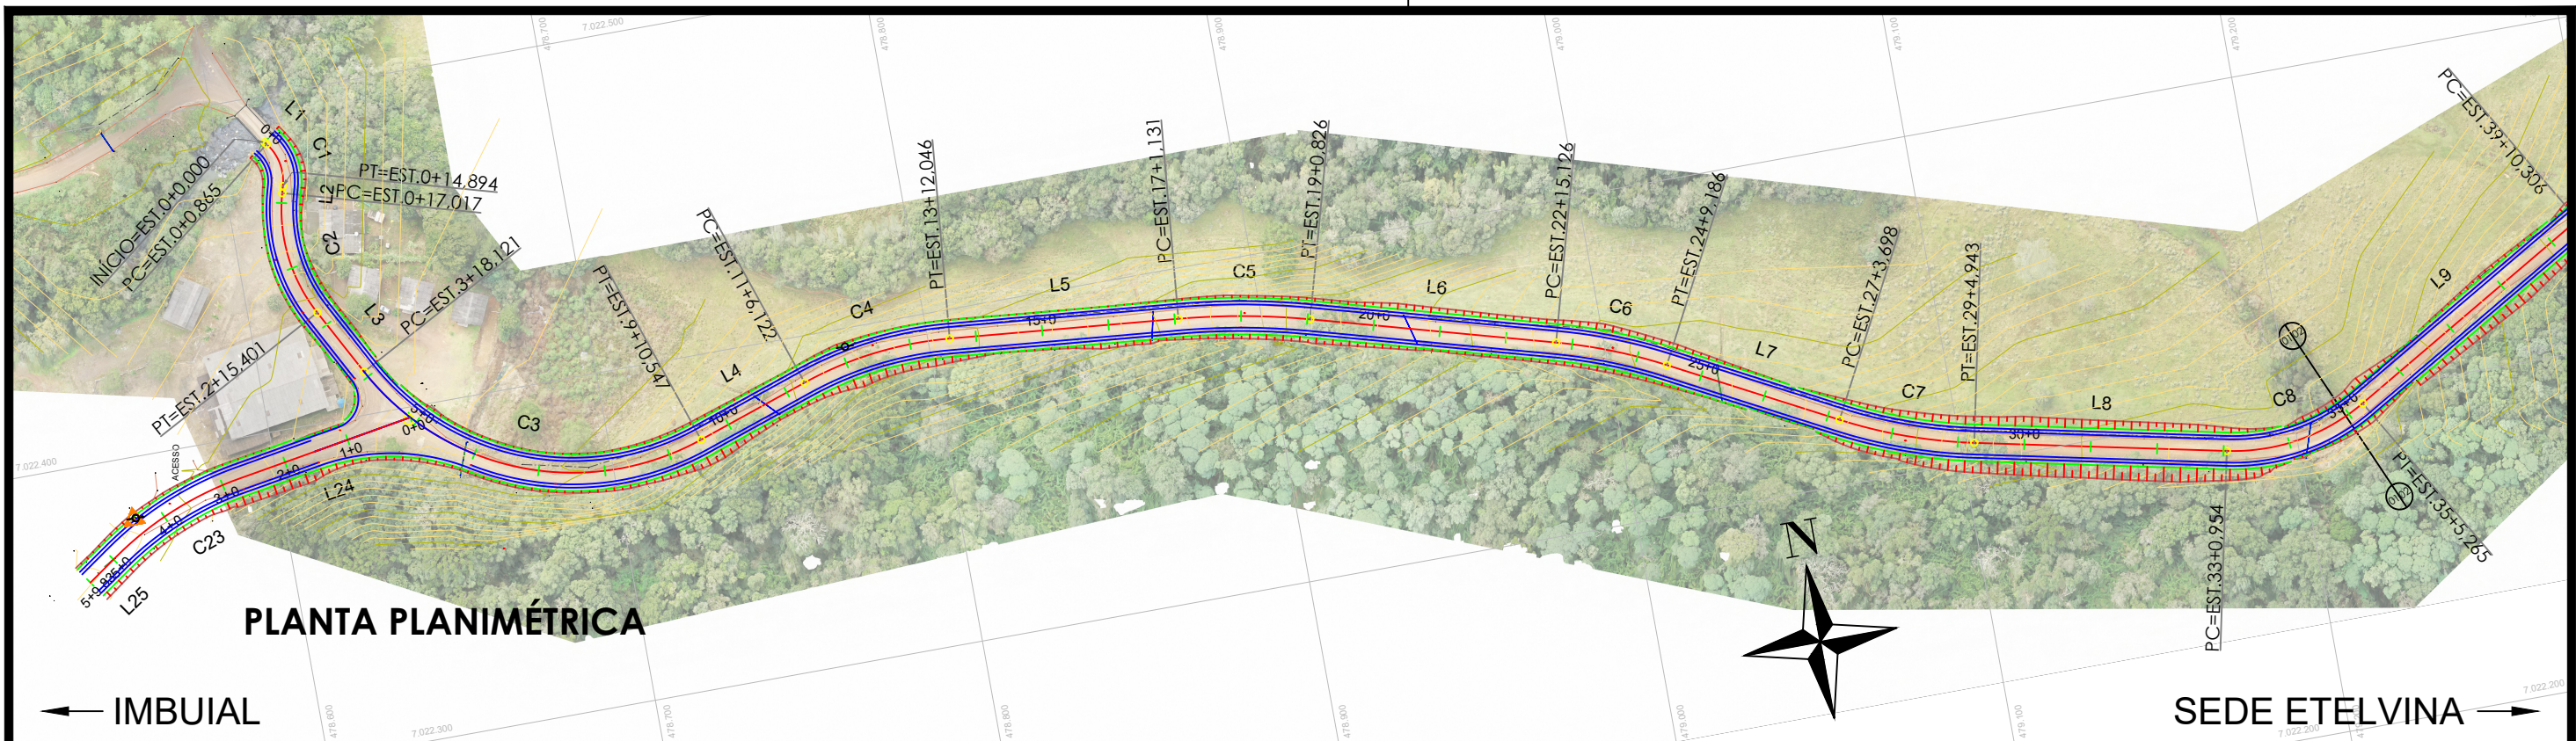

LEGENDA

- OFFSET
- ATERRO
- BORDO ACOSTAMENTO
- PISTA DE ROLAMENTO
- EIXO
- PISTA DE ROLAMENTO
- ACOSTAMENTO DRENAGEM BORDO
- CORTE
- OFFSET
- PRIMITIVO
- GREIDE PROJETADO
- CURVAS DE NÍVEL (PRIMITIVO)
- POSTE
- BUEIRO EXISTENTE/SANGA
- CERCA
- BORDO VICINAL
- VEGETAÇÃO
- BUEIRO EXISTENTE
- EDIFICAÇÃO
- VEG. NATIVA
- MARCO TOPOGRÁFICO

OBSERVAÇÕES

RESPONSÁVEL TÉCNICO

GUILHERME PICCOLI:08286064984

Assinado digitalmente por GUILHERME PICCOLI:08286064984
Localização: Videira - SC
Data: 2024.08.28 09:18:30-03'00'

Engenheiro Civil Guilherme Piccoli
Responsável técnico
CREA-SC 151.310-6

PROJETO

PAVIMENTAÇÃO ASFÁLTICA
Rodovia Municipal VDR 080
IMBUIAL - SEDE ETELVINA - ETAPA 01
Projeto Geométrico

ENDEREÇO

VDR 080, Interior, Videira - SC

ESPECIFICAÇÃO DO PROJETO

Planta planialtimétrica, Perfil Longitudinal, Legenda;

REPÚBLICA FEDERATIVA DO BRASIL

GOVERNO DO ESTADO DE SANTA CATARINA

PREFEITURA MUNICIPAL DE VIDEIRA

SECRETARIA DE PLANEJAMENTO E PROJETOS

ECCOURBB
PROJETANDO O FUTURO

ESCALA
H:1/2000
V:1/200

REVISÃO
R00

UNIDADE
metros

DATA
Junho/2024

FRANCHA
GEO
01-08