


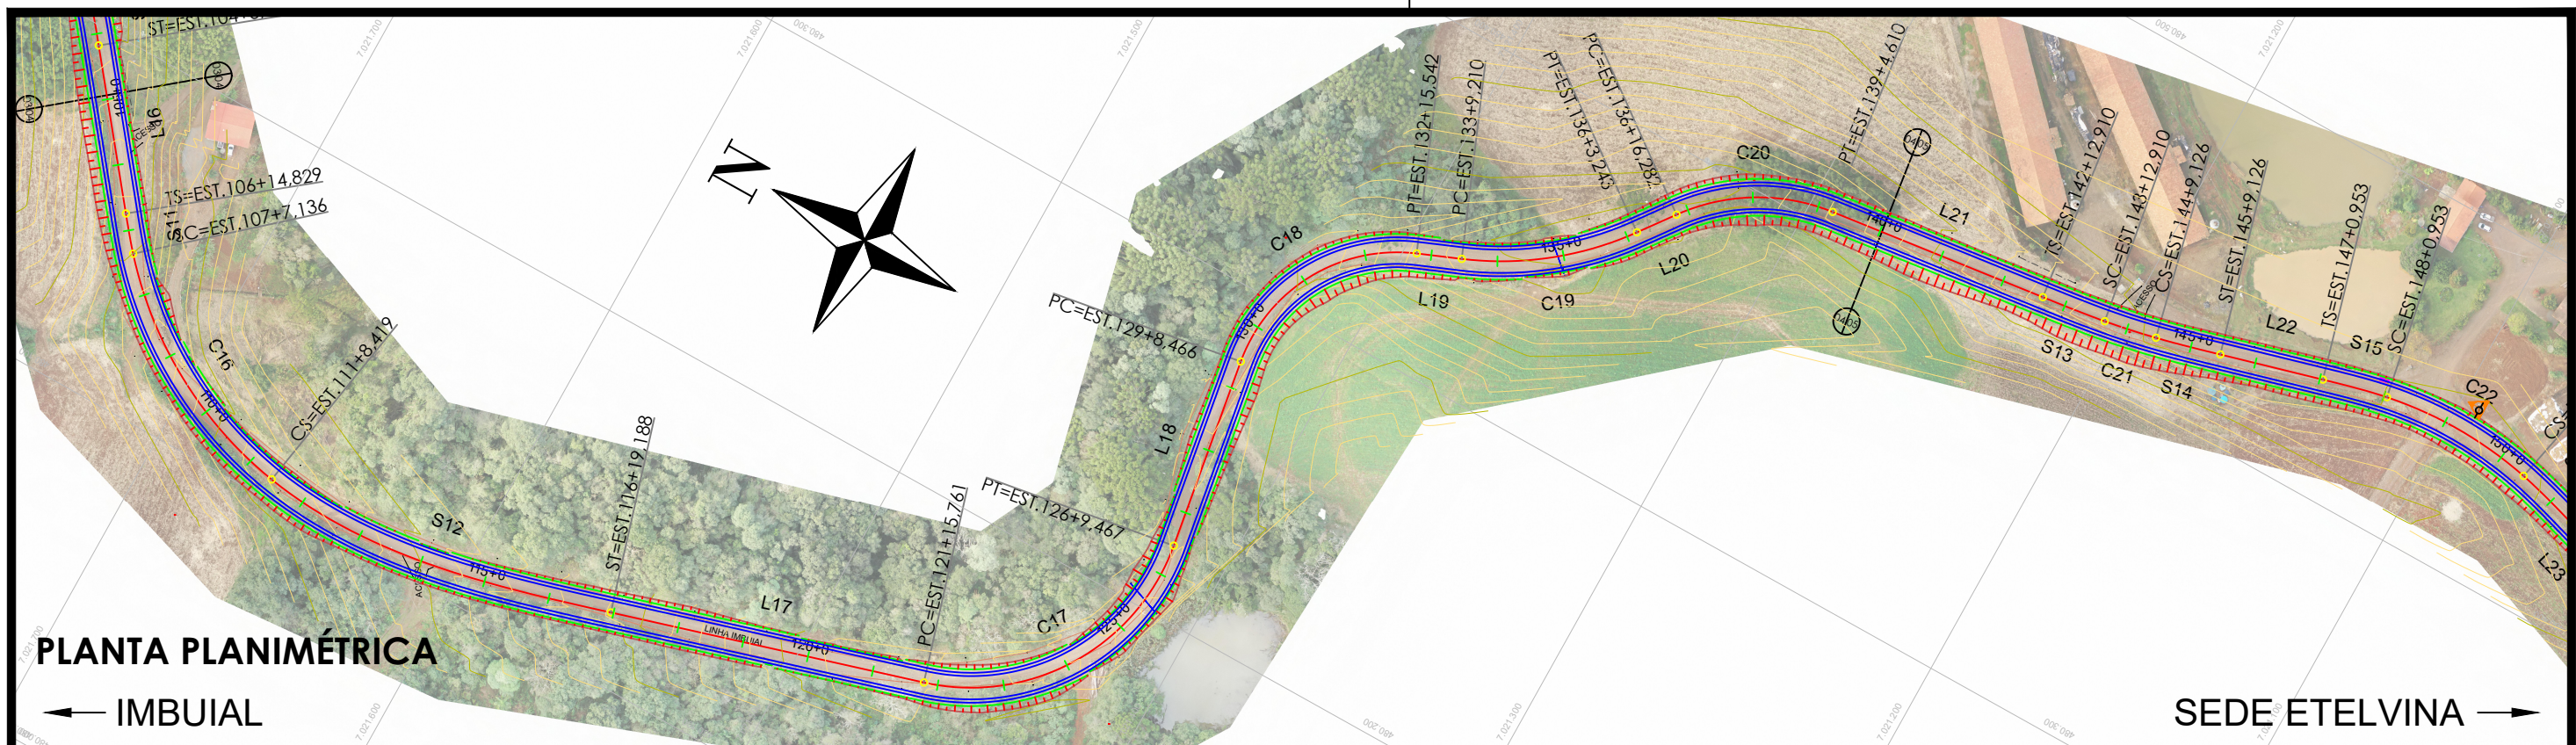


PLANTA PLANIMÉTRICA

← IMBUIAL

SEDE ETELVINA →

PERFIL EIXO VDR 080 - IMBUIAL-SEDE ETELVINA - ETAPA 01

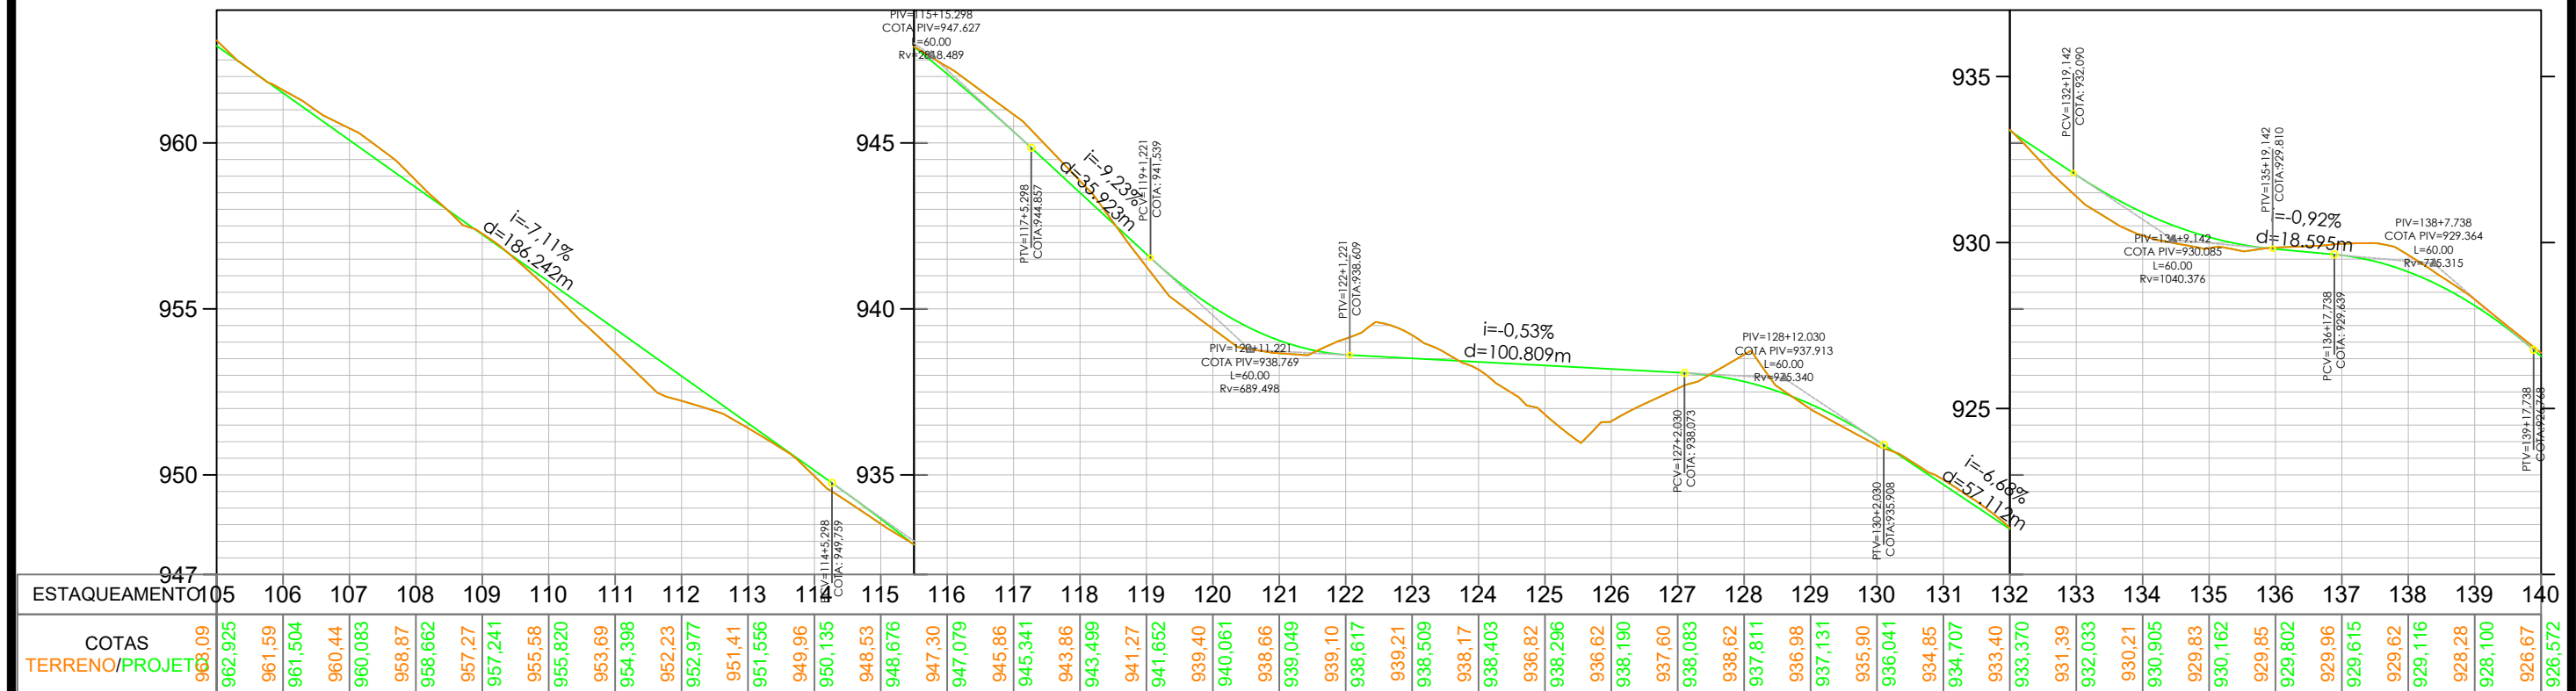

LEGENDA

CURVAS DE NÍVEL (PRIMITIVO)

POSTE

BUEIRO EXISTENTE/SANGA

CERCA

BORDO VICINAL

VEGETAÇÃO

BUEIRO EXISTENTE

EDIFICAÇÃO

VEG. NATIVA

MARCO TOPOGRÁFICO

OBSERVAÇÕES

RESPONSÁVEL TÉCNICO

GUILHERME PICCOLI:08286064984

Assinado digitalmente por GUILHERME PICCOLI:08286064984
Localização: Videira - SC
Data: 2024.08.28 09:18:37-03'00'

Engenheiro Civil Guilherme Piccoli
Responsável técnico
CREA-SC 151.310-6

PAVIMENTAÇÃO ASFÁLTICA

Rodovia Municipal VDR 080
IMBUIAL - SEDE ETELVINA - ETAPA 01
Projeto Geométrico

PROJEITO

VDR 080, Interior, Videira - SC

ESPECIFICAÇÃO DO PROJETO

Planta planialtimétrica, Perfil Longitudinal, Legenda;

REPÚBLICA FEDERATIVA DO BRASIL
GOVERNO DO ESTADO DE SANTA CATARINA
PREFEITURA MUNICIPAL DE VIDEIRA
SECRETARIA DE PLANEJAMENTO E PROJETOS

ESCALA
H:1/2000
V:1/200

REVISÃO
R00

PRANCHA
GEO
04-08

UNIDADE
metros

DATA
Junho/2024