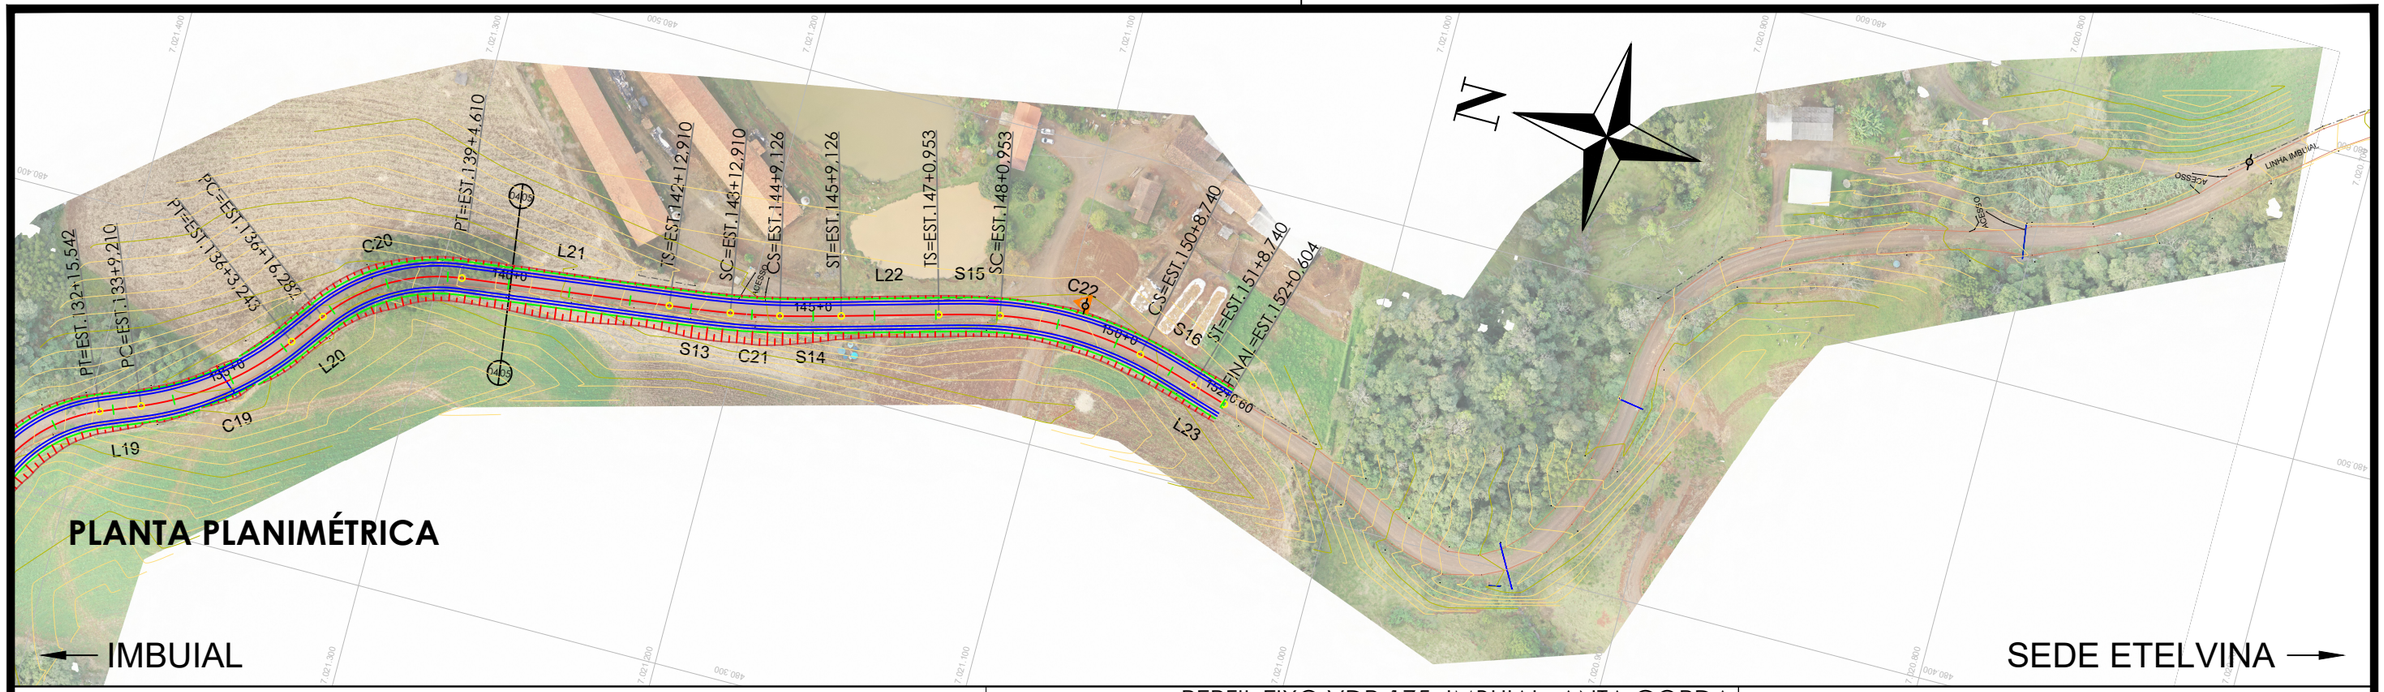

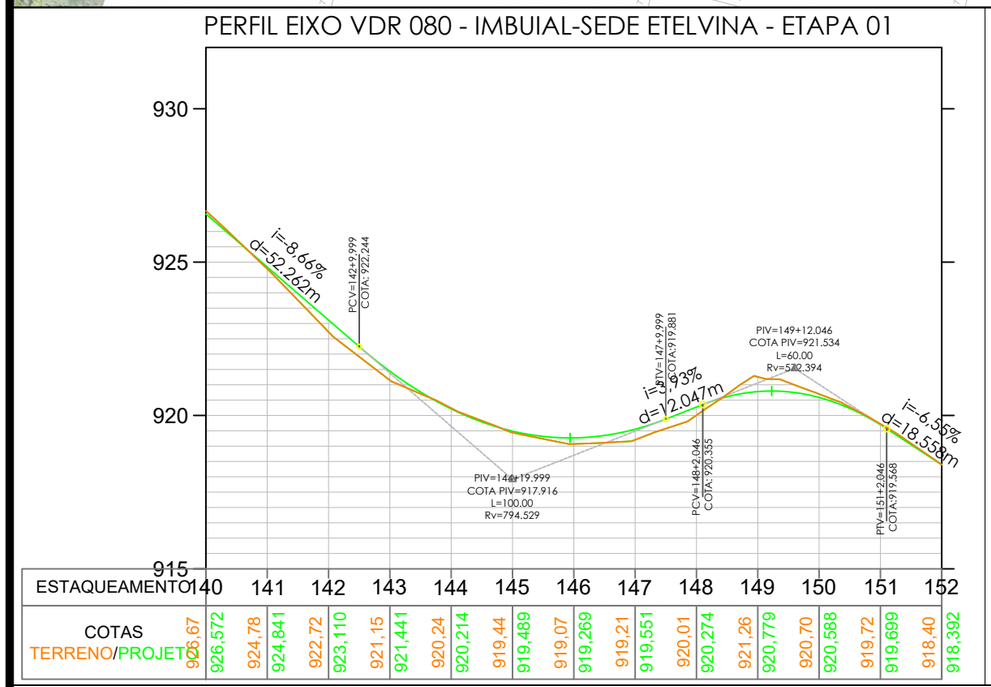

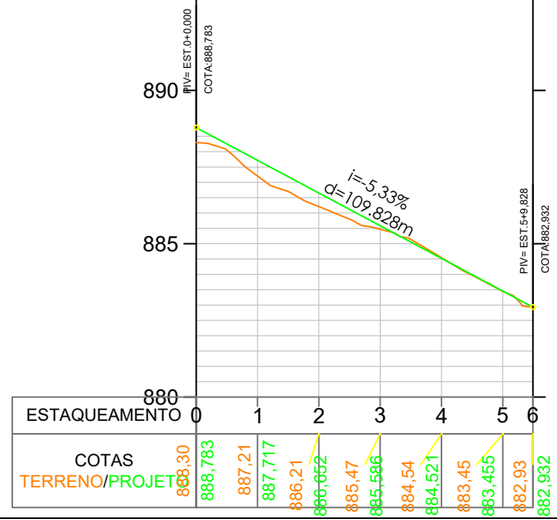

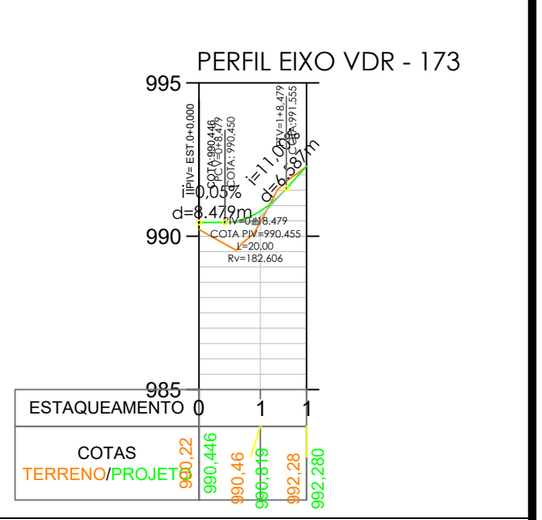

LEGENDA

OFFSET
ATERRO
BORDO ACOSTAMENTO
PISTA DE ROLAMENTO
EIXO
PISTA DE ROLAMENTO
ACOSTAMENTO
DRENAGEM BORDO
CORTE
OFFSET
PRIMITIVO
GREIDE PROJETADO

CURVAS DE NÍVEL (PRIMITIVO)
POSTE
BUEIRO EXISTENTE/SANGA
CERCA
BORDO VICINAL
VEGETAÇÃO
BUEIRO EXISTENTE
EDIFICAÇÃO
VEG. NATIVA
MARCO TOPOGRÁFICO

OBSERVAÇÕES

RESPONSÁVEL TÉCNICO

GUILHERME PICCOLI:08286064984

Assinado digitalmente por GUILHERME PICCOLI:08286064984
Localização: Videira - SC
Data: 2024.08.28 09:18:40-03'00'

Engenheiro Civil Guilherme Piccoli
Responsável técnico
CREA-SC 151.310-6

PROJETO

PAVIMENTAÇÃO ASFÁLTICA

Rodovia Municipal VDR 080
IMBUIAL - SEDE ETELVINA - ETAPA 01
Projeto Geométrico

ENDEREÇO

VDR 080, Interior, Videira - SC

ESPECIFICAÇÃO DO PROJETO

Planta planialtimétrica, Perfil Longitudinal, Legenda;

REPÚBLICA FEDERATIVA DO BRASIL
GOVERNO DO ESTADO DE SANTA CATARINA
PREFEITURA MUNICIPAL DE VIDEIRA
SECRETARIA DE PLANEJAMENTO E PROJETOS

ECCOURBB
PROJETANDO O FUTURO

ESCALA	REVISÃO	PRANCHA
H:1/2000 V:1/200	R00	GEO 05-08
UNIDADE	DATA	
metros	Junho/2024	