


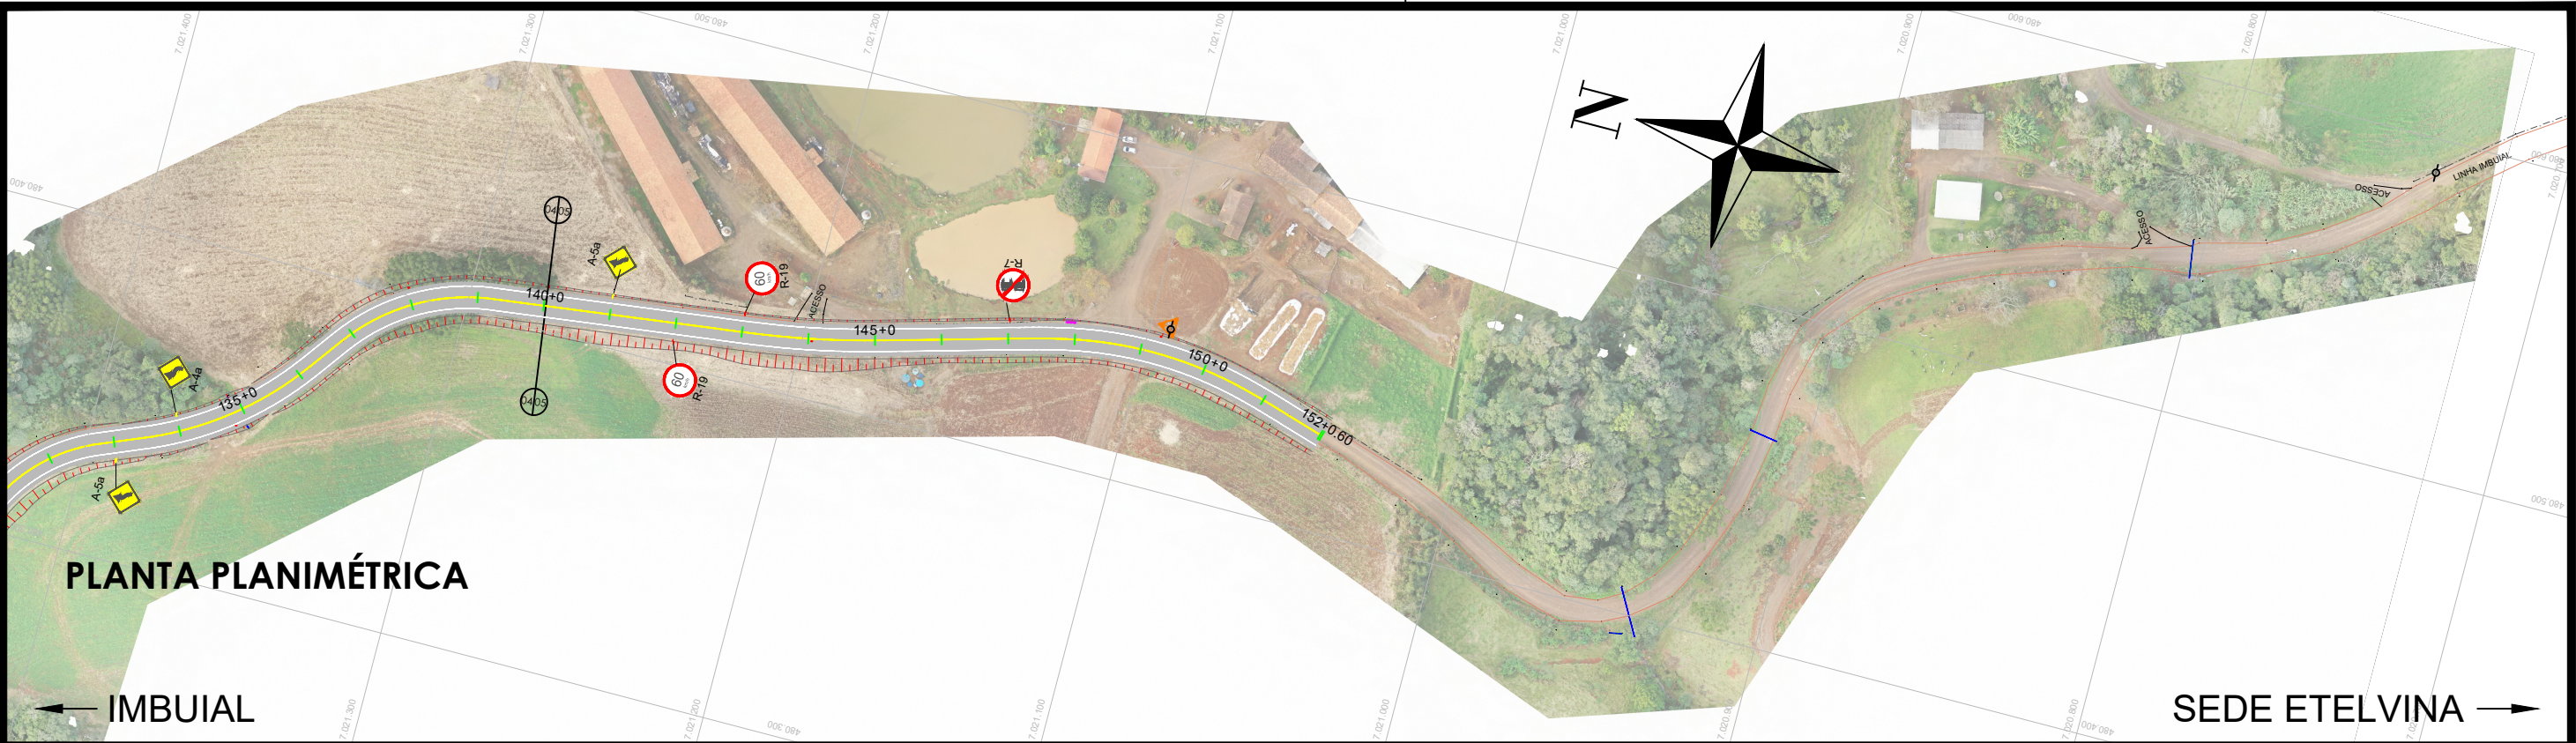

LEGENDA PLACAS DE SINALIZAÇÃO LINHA DE BORDO DE PISTA (LBO) LINHA DUPLA CONTÍNUA (LFO-3) LINHA DE BORDO DE PISTA (LBO)	CURVAS DE NÍVEL (TERRAPLENAGEM)	OBSERVAÇÕES	PROJETO PAVIMENTAÇÃO ASFÁLTICA Rodovia Municipal VDR 080 IMBUIAL - SEDE ETELVINA - ETAPA 01 Projeto de Sinalização	RESPONSÁVEL TÉCNICO GUILHERME PICCOLI:08286064984 Assinado digitalmente por GUILHERME PICCOLI:08286064984 Localização: Videira - SC Data: 2024.08.30 09:54:03-03'00' Engenheiro Civil Guilherme Piccoli Responsável técnico CREA-SC 151.310-6	ENDEREÇO VDR 080, Interior, Videira - SC ESPECIFICAÇÃO DO PROJETO Planta de Sinalização, Legenda;	REPÚBLICA FEDERATIVA DO BRASIL GOVERNO DO ESTADO DE SANTA CATARINA PREFEITURA MUNICIPAL DE VIDEIRA SECRETARIA DE PLANEJAMENTO E PROJETOS ESCALA H:1/2000 UNIDADE metros REVISÃO R00 DATA Junho/2024 PRANCHA SIN 03-04
---	--	--------------------	--	---	---	--