
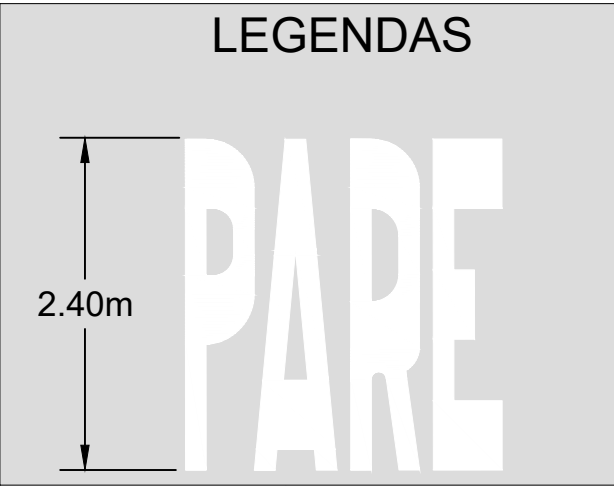
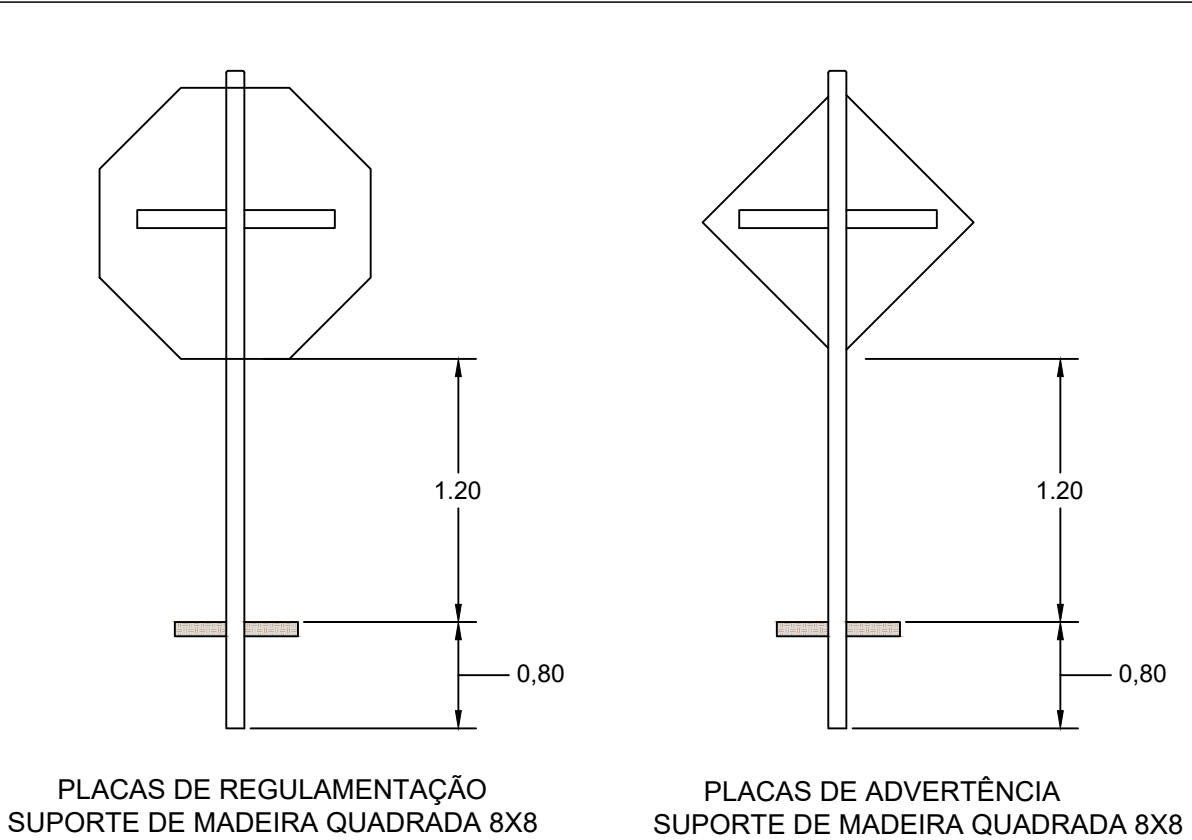


TABELA DE SINALIZAÇÃO VERTICAL				
PLACA	TIPO	CORES	DIMENSÕES	QUANTIDADE
	R-01	FUNDO: VERMELHO ORLA EXTERNA: BRANCA LETRA: BRANCA	LADO: 0,35m ORLA INTERNA: 0,05m ORLA EXTERNA: 0,05m	2
	R-07	FUNDO: BRANCA TARJA: VERMELHA ORLA EXTERNA: VERMELHA SÍMBOLO: PRETA	DIÂMETRO: 0,5m ORLA INTERNA: 0,05m ORLA EXTERNA: 0,05m	6
	R-19	FUNDO: BRANCA ORLA EXTERNA: VERMELHA LETRAS: PRETA	DIÂMETRO: 0,50m ORLA INTERNA: 0,050m ORLA EXTERNA: 0,050m	8
	A-2a	FUNDO: AMARELA ORLA INTERNA: PRETA ORLA EXTERNA: AMARELA SÍMBOLO: PRETA LEGENDA: PRETA	LADO: 0,60m ORLA INTERNA: 0,024m ORLA EXTERNA: 0,012m	1
	A-2b	FUNDO: AMARELA ORLA INTERNA: PRETA ORLA EXTERNA: AMARELA SÍMBOLO: PRETA LEGENDA: PRETA	LADO: 0,60m ORLA INTERNA: 0,024m ORLA EXTERNA: 0,012m	1
	A-4a	FUNDO: AMARELA ORLA INTERNA: PRETA ORLA EXTERNA: AMARELA SÍMBOLO: PRETA LEGENDA: PRETA	LADO: 0,60m ORLA INTERNA: 0,024m ORLA EXTERNA: 0,012m	4
	A-4b	FUNDO: AMARELA ORLA INTERNA: PRETA ORLA EXTERNA: AMARELA SÍMBOLO: PRETA LEGENDA: PRETA	LADO: 0,60m ORLA INTERNA: 0,024m ORLA EXTERNA: 0,012m	2
	A-5a	FUNDO: AMARELA ORLA INTERNA: PRETA ORLA EXTERNA: AMARELA SÍMBOLO: PRETA LEGENDA: PRETA	LADO: 0,60m ORLA INTERNA: 0,024m ORLA EXTERNA: 0,012m	2
	A-7a	FUNDO: AMARELA ORLA INTERNA: PRETA ORLA EXTERNA: AMARELA SÍMBOLO: PRETA LEGENDA: PRETA	LADO: 0,60m ORLA INTERNA: 0,024m ORLA EXTERNA: 0,012m	2
	A-8	FUNDO: AMARELA ORLA INTERNA: PRETA ORLA EXTERNA: AMARELA SÍMBOLO: PRETA LEGENDA: PRETA	LADO: 0,60m ORLA INTERNA: 0,024m ORLA EXTERNA: 0,012m	2
	A-10b	FUNDO: AMARELA ORLA INTERNA: PRETA ORLA EXTERNA: AMARELA SÍMBOLO: PRETA LEGENDA: PRETA	LADO: 0,60m ORLA INTERNA: 0,024m ORLA EXTERNA: 0,012m	1
	A-20a	FUNDO: AMARELA ORLA INTERNA: PRETA ORLA EXTERNA: AMARELA SÍMBOLO: PRETA LEGENDA: PRETA	LADO: 0,60m ORLA INTERNA: 0,024m ORLA EXTERNA: 0,012m	2
	A-21e	FUNDO: AMARELA ORLA INTERNA: PRETA ORLA EXTERNA: AMARELA SÍMBOLO: PRETA LEGENDA: PRETA	LADO: 0,60m ORLA INTERNA: 0,024m ORLA EXTERNA: 0,012m	1
TOTAL				34

TACHÃO BIDIRECIONAL AMARELA (Unid.)	TACHA BIDIRECIONAL AMARELA (Unid.)	TACHA BIDIRECIONAL BRANCA (Unid.)
QUANTIDADE	-	398
PINTURAS (m²)		
EIXO / BORDO		SETAS E ZEBRADOS
QUANTIDADE	BRANCO	AMARELO
	640,77 m²	626,45 m²
		BRANCO
		10,90 m²
		AMARELO
		-

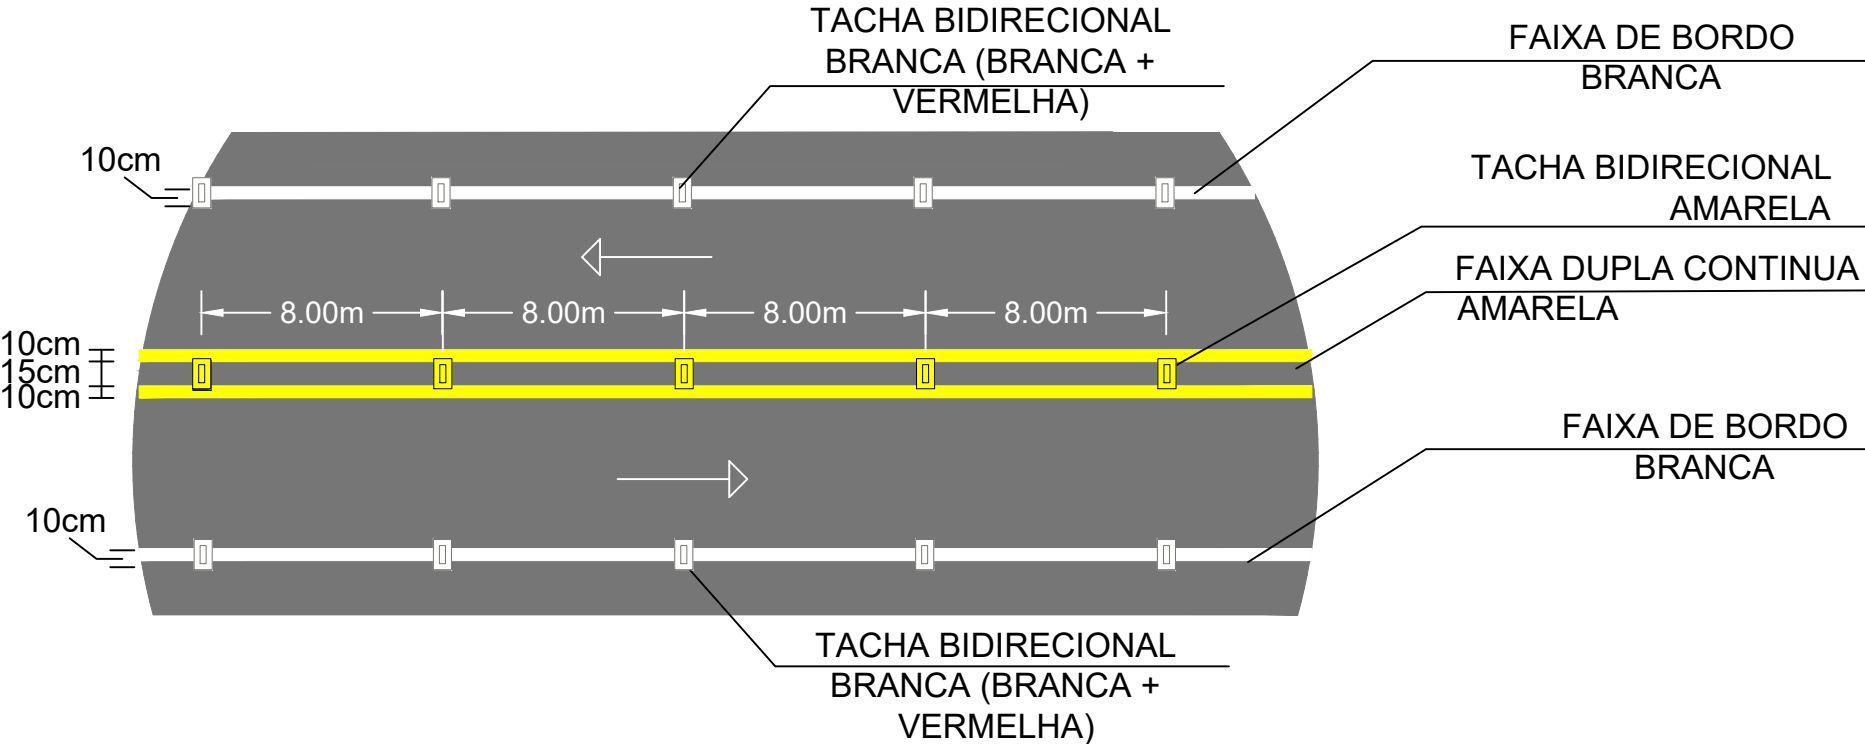

LEGENDA			

OBSERVAÇÕES	
RESPONSÁVEL TÉCNICO	
GUILHERME PICCOLI:08286064984	
Assinado digitalmente por GUILHERME PICCOLI:08286064984 Localização: Videira - SC Data: 2024.08.30 09:54:05-03'00'	
Engenheiro Civil Guilherme Piccoli Responsável técnico CREA-SC 151.310-6	

PROJETO	
PAVIMENTAÇÃO ASFÁLTICA Rodovia Municipal VDR 080 IMBUIAL - SEDE ETELVINA - ETAPA 01 Projeto de Sinalização	
ENDEREÇO	
VDR 080, Interior, Videira - SC	
ESPECIFICAÇÃO DO PROJETO	
Detalhes, Tabela de Sinalização Vertical, Tabela de Quantidades Sinalização Horizontal.	

REPÚBLICA FEDERATIVA DO BRASIL		
GOVERNO DO ESTADO DE SANTA CATARINA		
PREFEITURA MUNICIPAL DE VIDEIRA		
SECRETARIA DE PLANEJAMENTO E PROJETOS		
ESCALA	REVISÃO	PRANCHAS
UNIDADE	DATA	SIN
metros	Junho/2024	04-04