


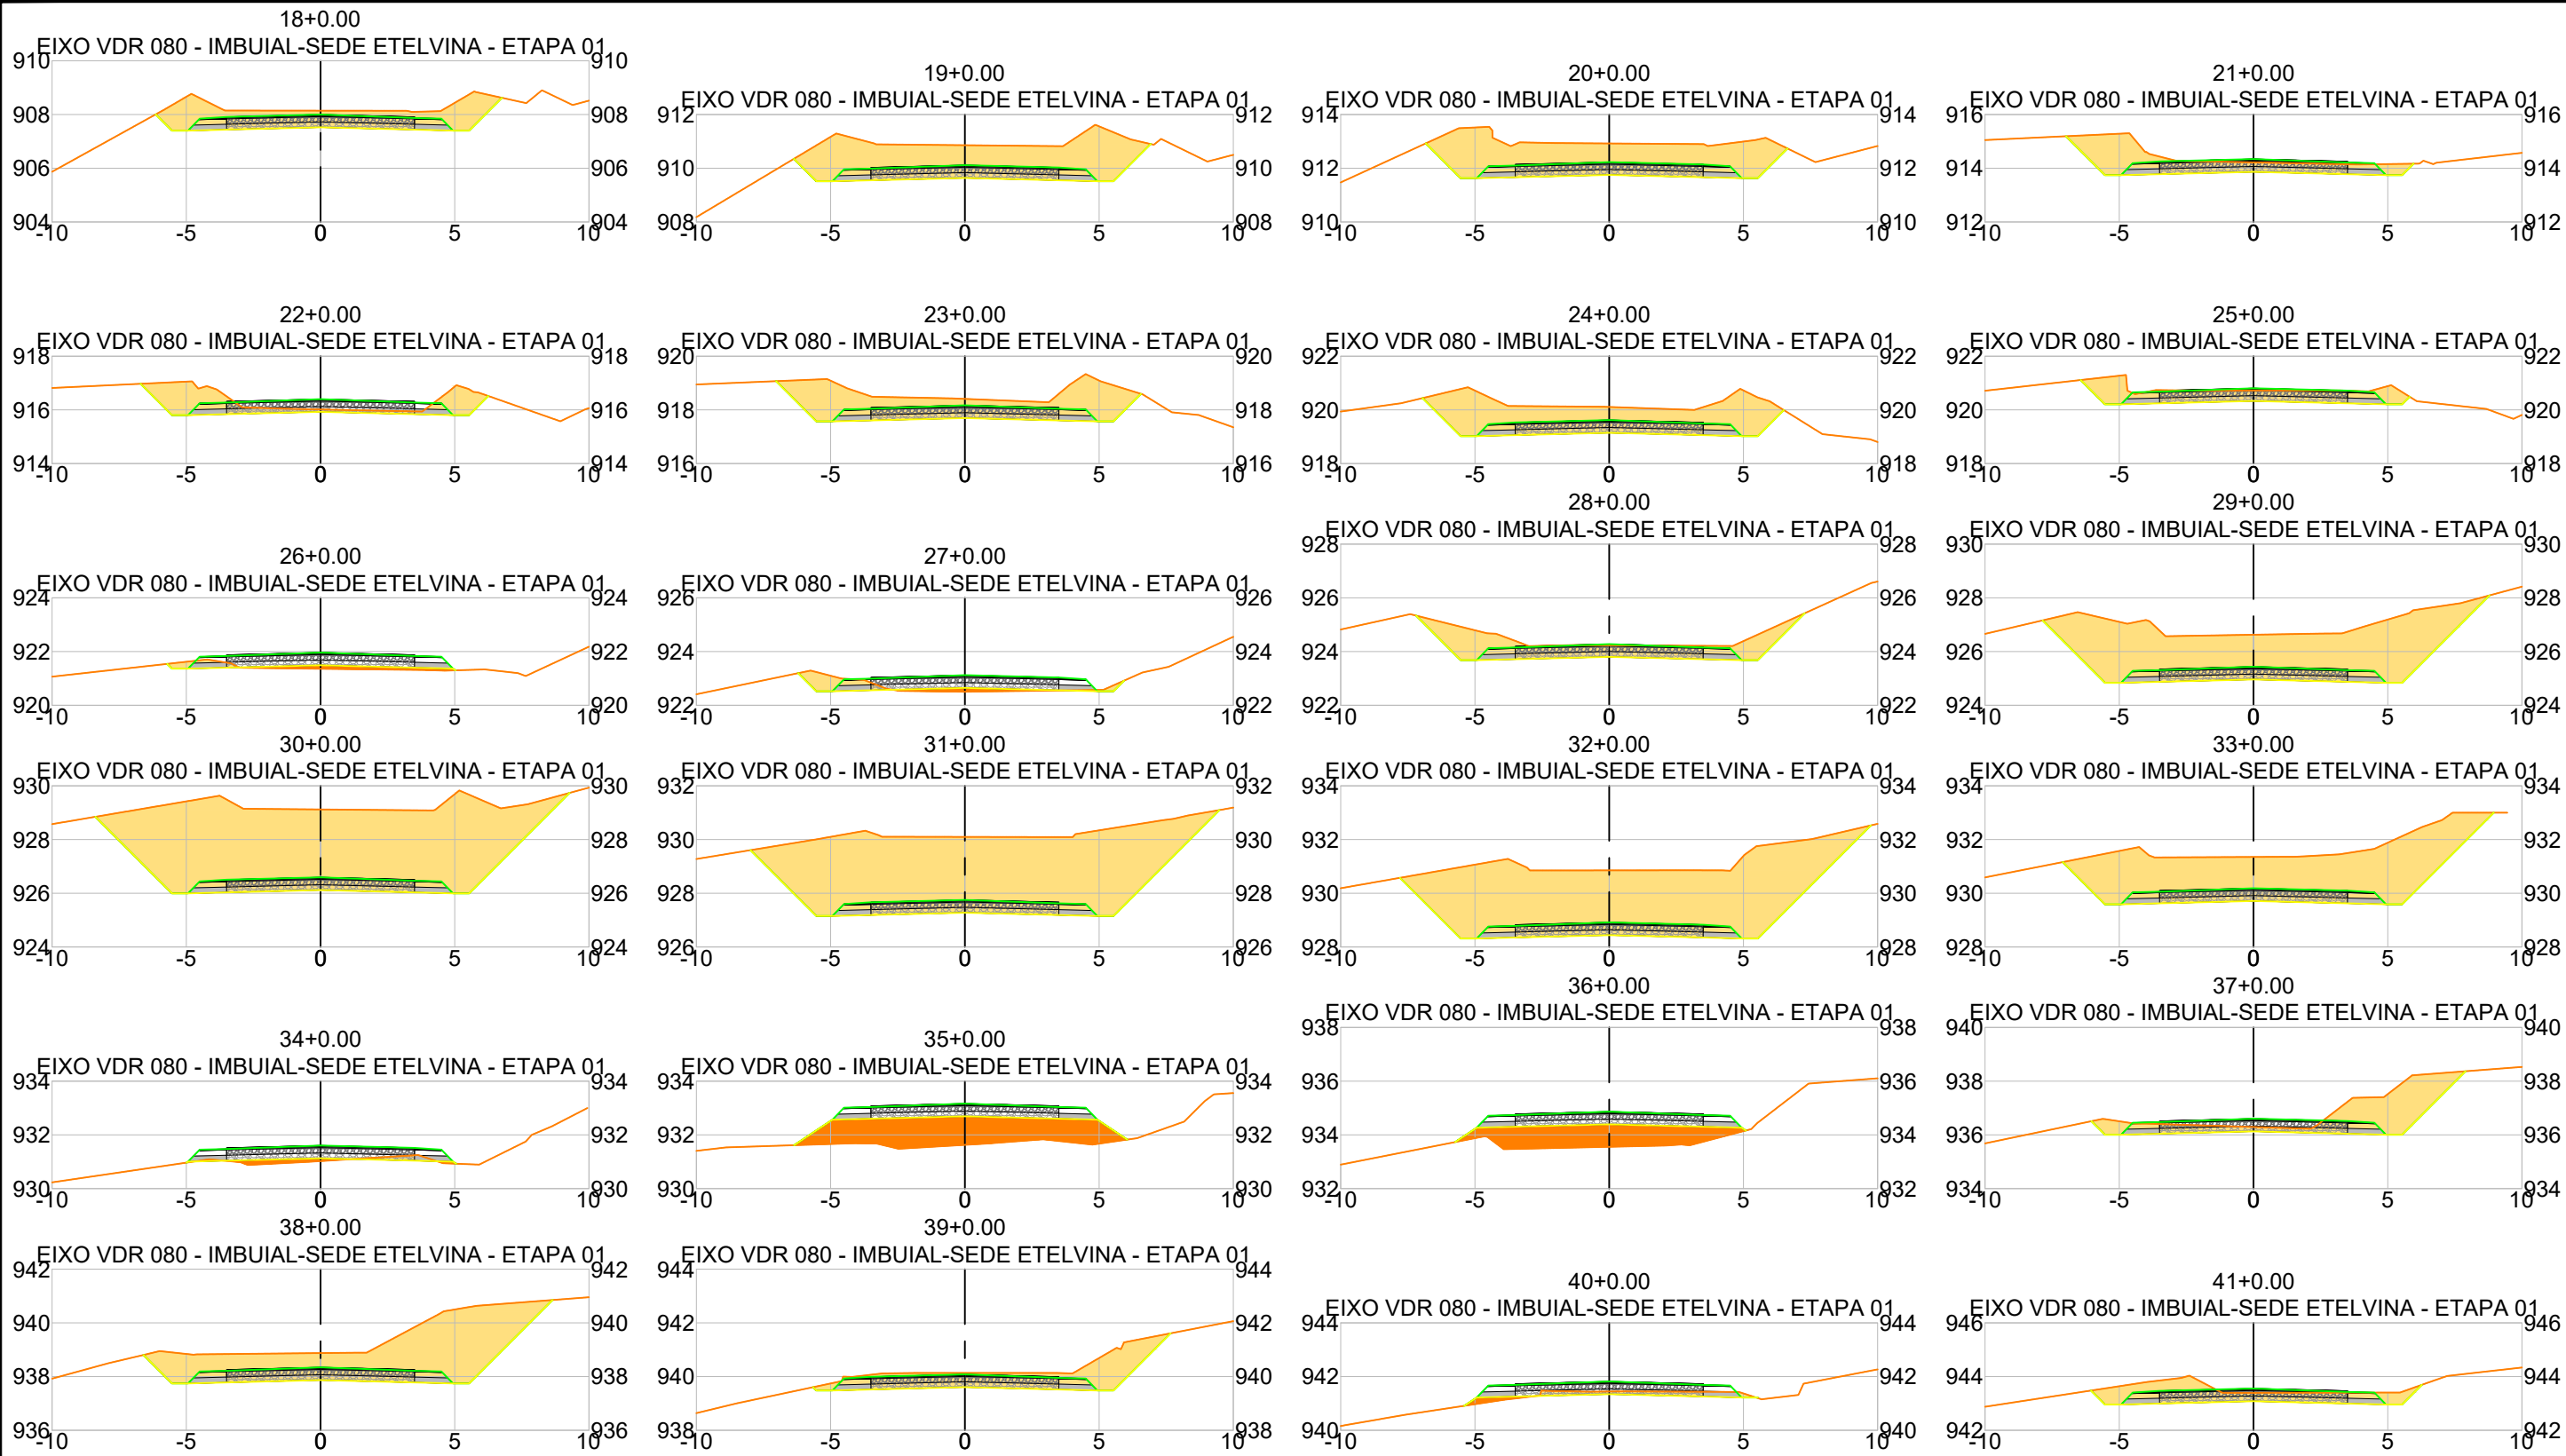

LEGENDA PRIMITIVO GREIDE PROJETADO GREIDE PROJETADO - DATUM CORTE ATERRO	OBSERVAÇÕES RESPONSÁVEL TÉCNICO GUILHERME PICCOLI:08286064984 Assinado digitalmente por GUILHERME PICCOLI:08286064984 Localização: Videira - SC Data: 2024.08.30 09:54:18-03'00' Engenheiro Civil Guilherme Piccoli Responsável técnico CREA-SC 151.310-6	PROJETO PAVIMENTAÇÃO ASFÁLTICA Rodovia Municipal VDR 080 IMBUIAL - SEDE ETELVINA - ETAPA 01 Projeto de Terraplenagem ENDEREÇO VDR 080, Interior, Videira - SC ESPECIFICAÇÃO DO PROJETO Seções Transversais;	REPÚBLICA FEDERATIVA DO BRASIL GOVERNO DO ESTADO DE SANTA CATARINA PREFEITURA MUNICIPAL DE VIDEIRA SECRETARIA DE PLANEJAMENTO E PROJETOS   TER 07-13 <table><tr><td>ESCALA H:1/250</td><td>REVISÃO R00</td><td>PRANCHA TER 07-13</td></tr><tr><td>UNIDADE metros</td><td>DATA Junho/2024</td><td></td></tr></table>	ESCALA H:1/250	REVISÃO R00	PRANCHA TER 07-13	UNIDADE metros	DATA Junho/2024	
ESCALA H:1/250	REVISÃO R00	PRANCHA TER 07-13							
UNIDADE metros	DATA Junho/2024								