


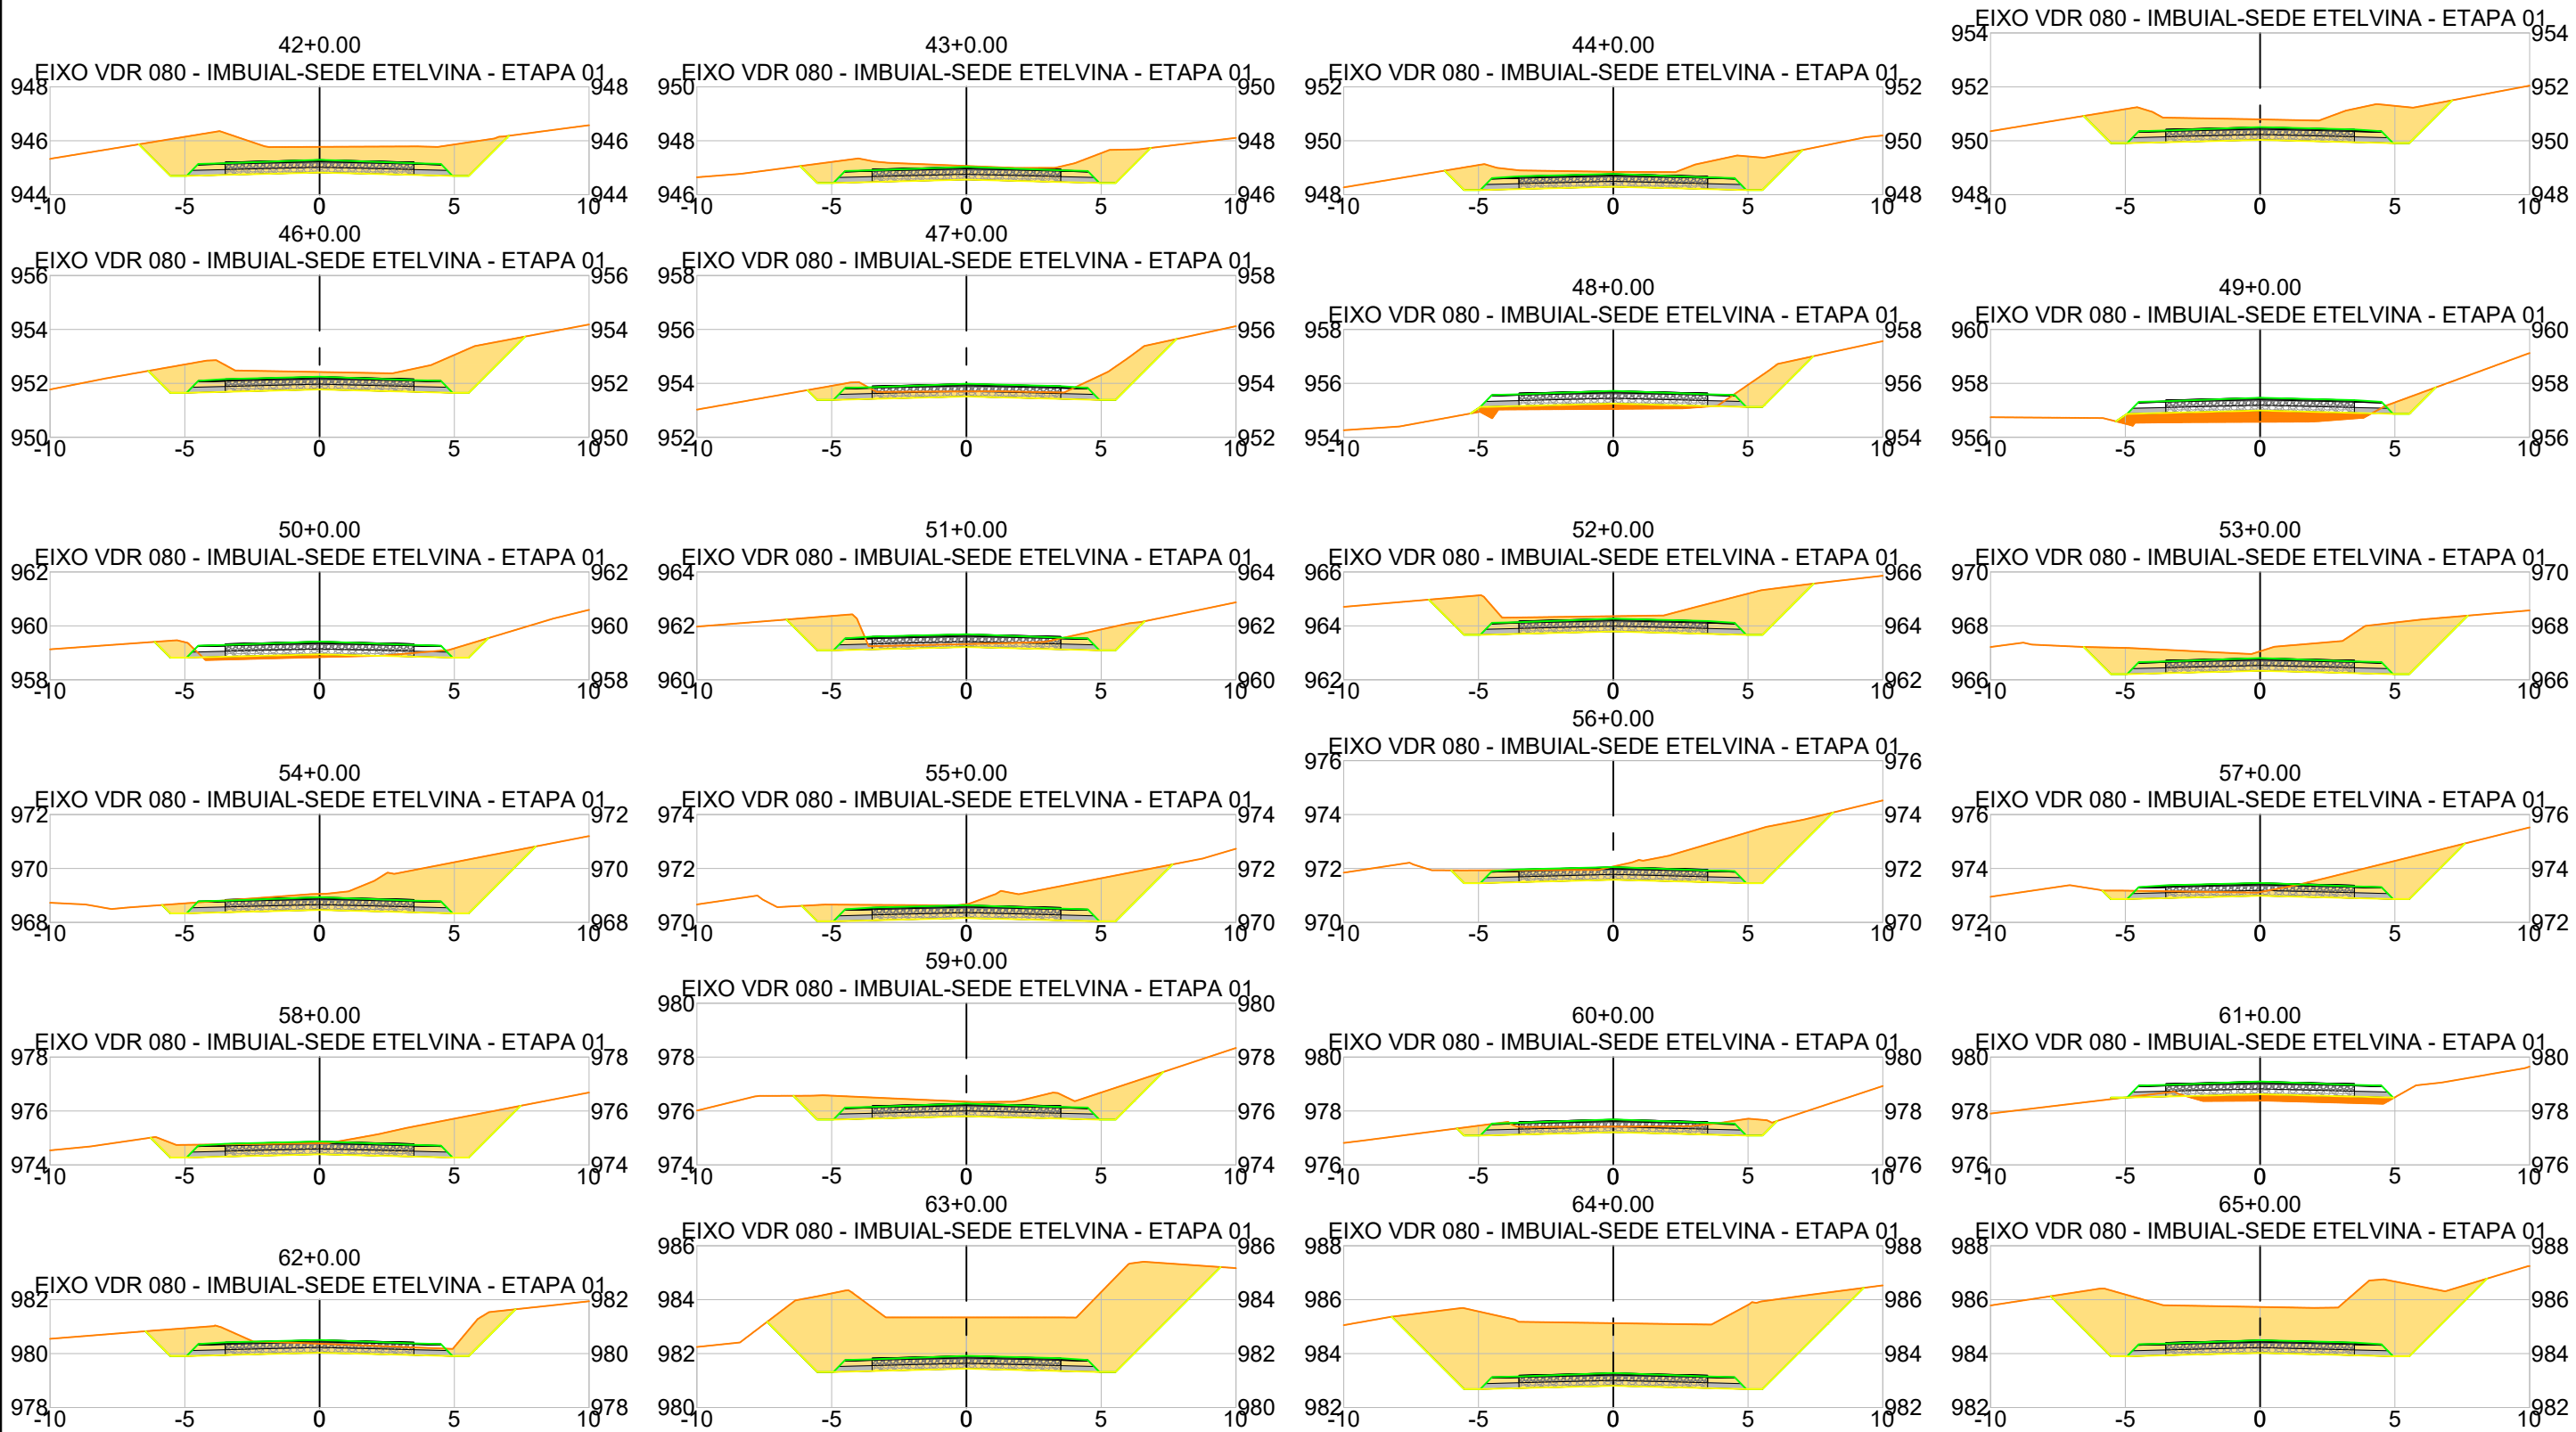

LEGENDA - PRIMITIVO - GREIDE PROJETADO - GREIDE PROJETADO - DATUM - CORTE - ATERRO	OBSERVAÇÕES RESPONSÁVEL TÉCNICO GUILHERME PICCOLI:08286064984 Assinado digitalmente por GUILHERME PICCOLI:08286064984 Localização: Videira - SC Data: 2024.08.30 09:54:20-03'00' Engenheiro Civil Guilherme Piccoli Responsável técnico CREA-SC 151.310-6	PROJETO PAVIMENTAÇÃO ASFÁLTICA Rodovia Municipal VDR 080 IMBUIAL - SEDE ETELVINA - ETAPA 01 Projeto de Terraplenagem ENDEREÇO VDR 080, Interior, Videira - SC ESPECIFICAÇÃO DO PROJETO Seções Transversais;	REPÚBLICA FEDERATIVA DO BRASIL GOVERNO DO ESTADO DE SANTA CATARINA PREFEITURA MUNICIPAL DE VIDEIRA SECRETARIA DE PLANEJAMENTO E PROJETOS  ESCALA: H:1/250 UNIDADE: metros REVISÃO: R00 DATA: Junho/2024 PRANCHA: TER 08-13
---	--	--	--