
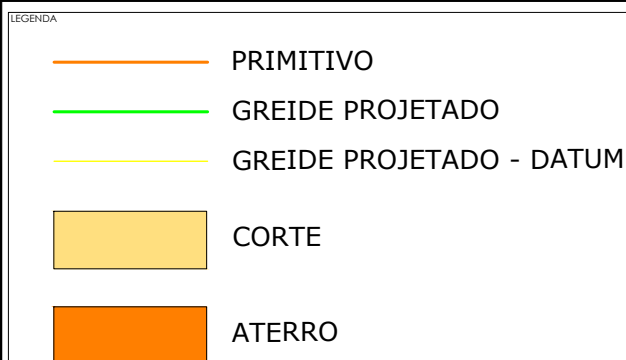


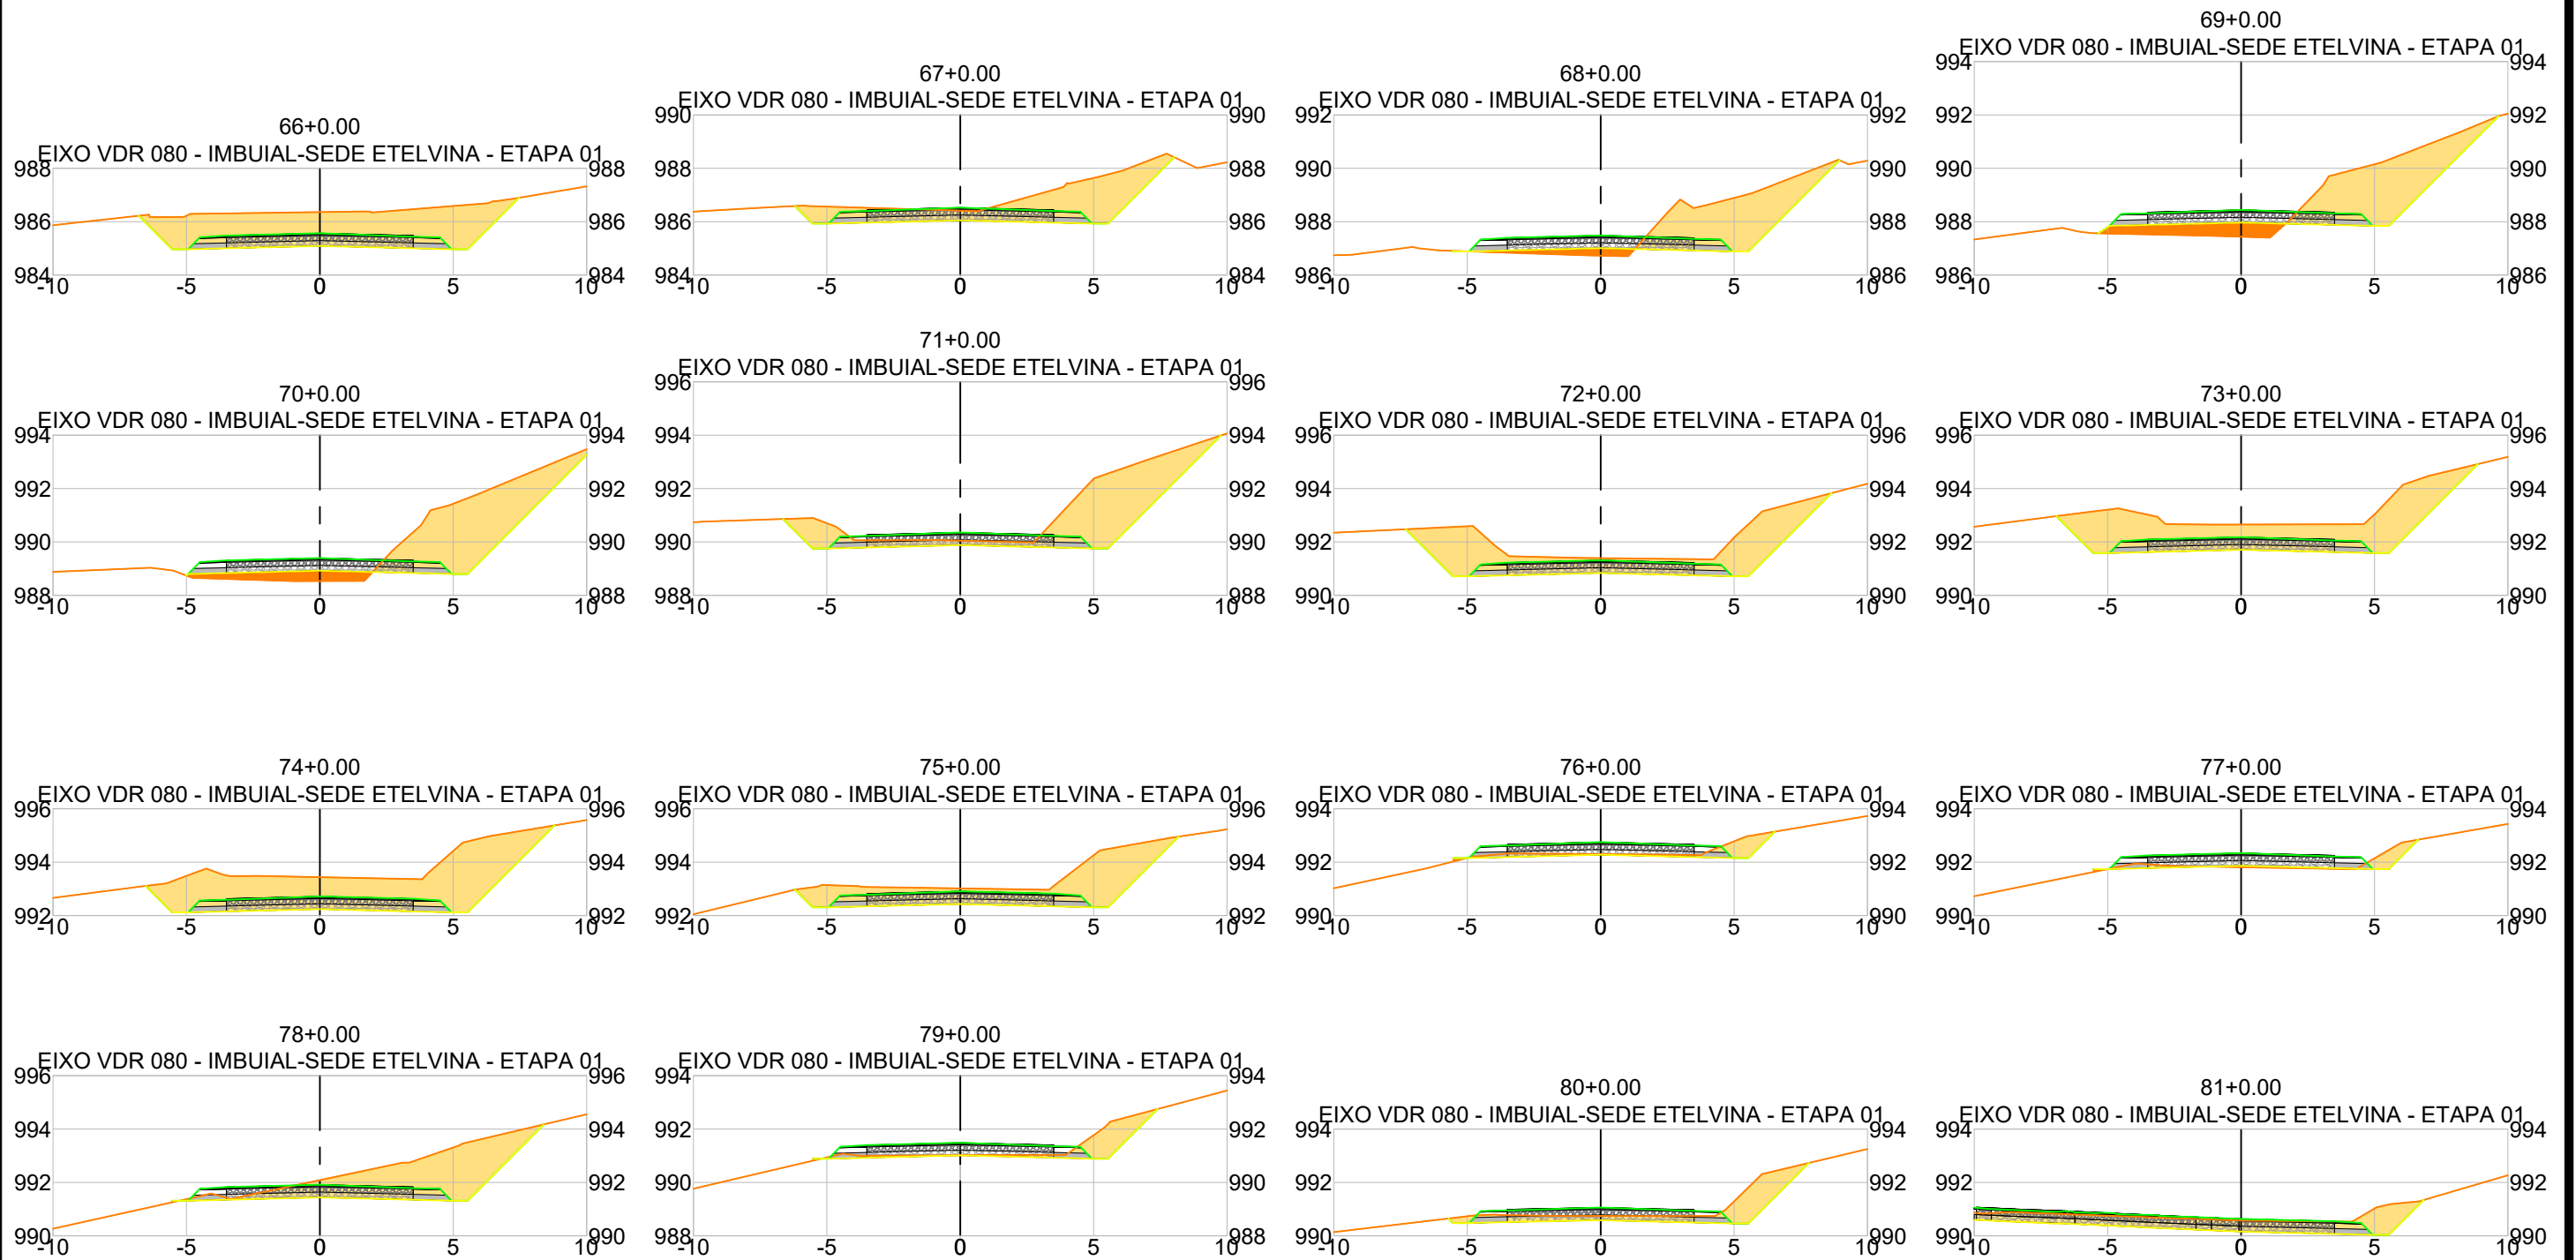

OBSERVAÇÕES

RESPONSÁVEL TÉCNICO

GUILHERME
PICCOLI:08286064984

Assinado digitalmente por
GUILHERME PICCOLI:08286064984
Localização: Videira - SC
Data: 2024.08.30 09:54:22-03'00'

Engenheiro Civil Guilherme Piccoli
Responsável técnico
CREA-SC 151.310-6

PROJETO

PAVIMENTAÇÃO ASFÁLTICA

Rodovia Municipal VDR 080
IMBUIAL - SEDE ETELVINA - ETAPA 01
Projeto de Terraplenagem

ENDEREÇO

VDR 080, Interior, Videira - SC

ESPECIFICAÇÃO DO PROJETO

Seções Transversais;

REPÚBLICA FEDERATIVA DO BRASIL

GOVERNO DO ESTADO DE SANTA CATARINA
PREFEITURA MUNICIPAL DE VIDEIRA
SECRETARIA DE PLANEJAMENTO E PROJETOS


PROJETANDO O FUTURO

ESCALA: H:1/250

REVISÃO: R00

UNIDADE: metros

DATA: Junho/2024

PRANCHA: TER
09-13