


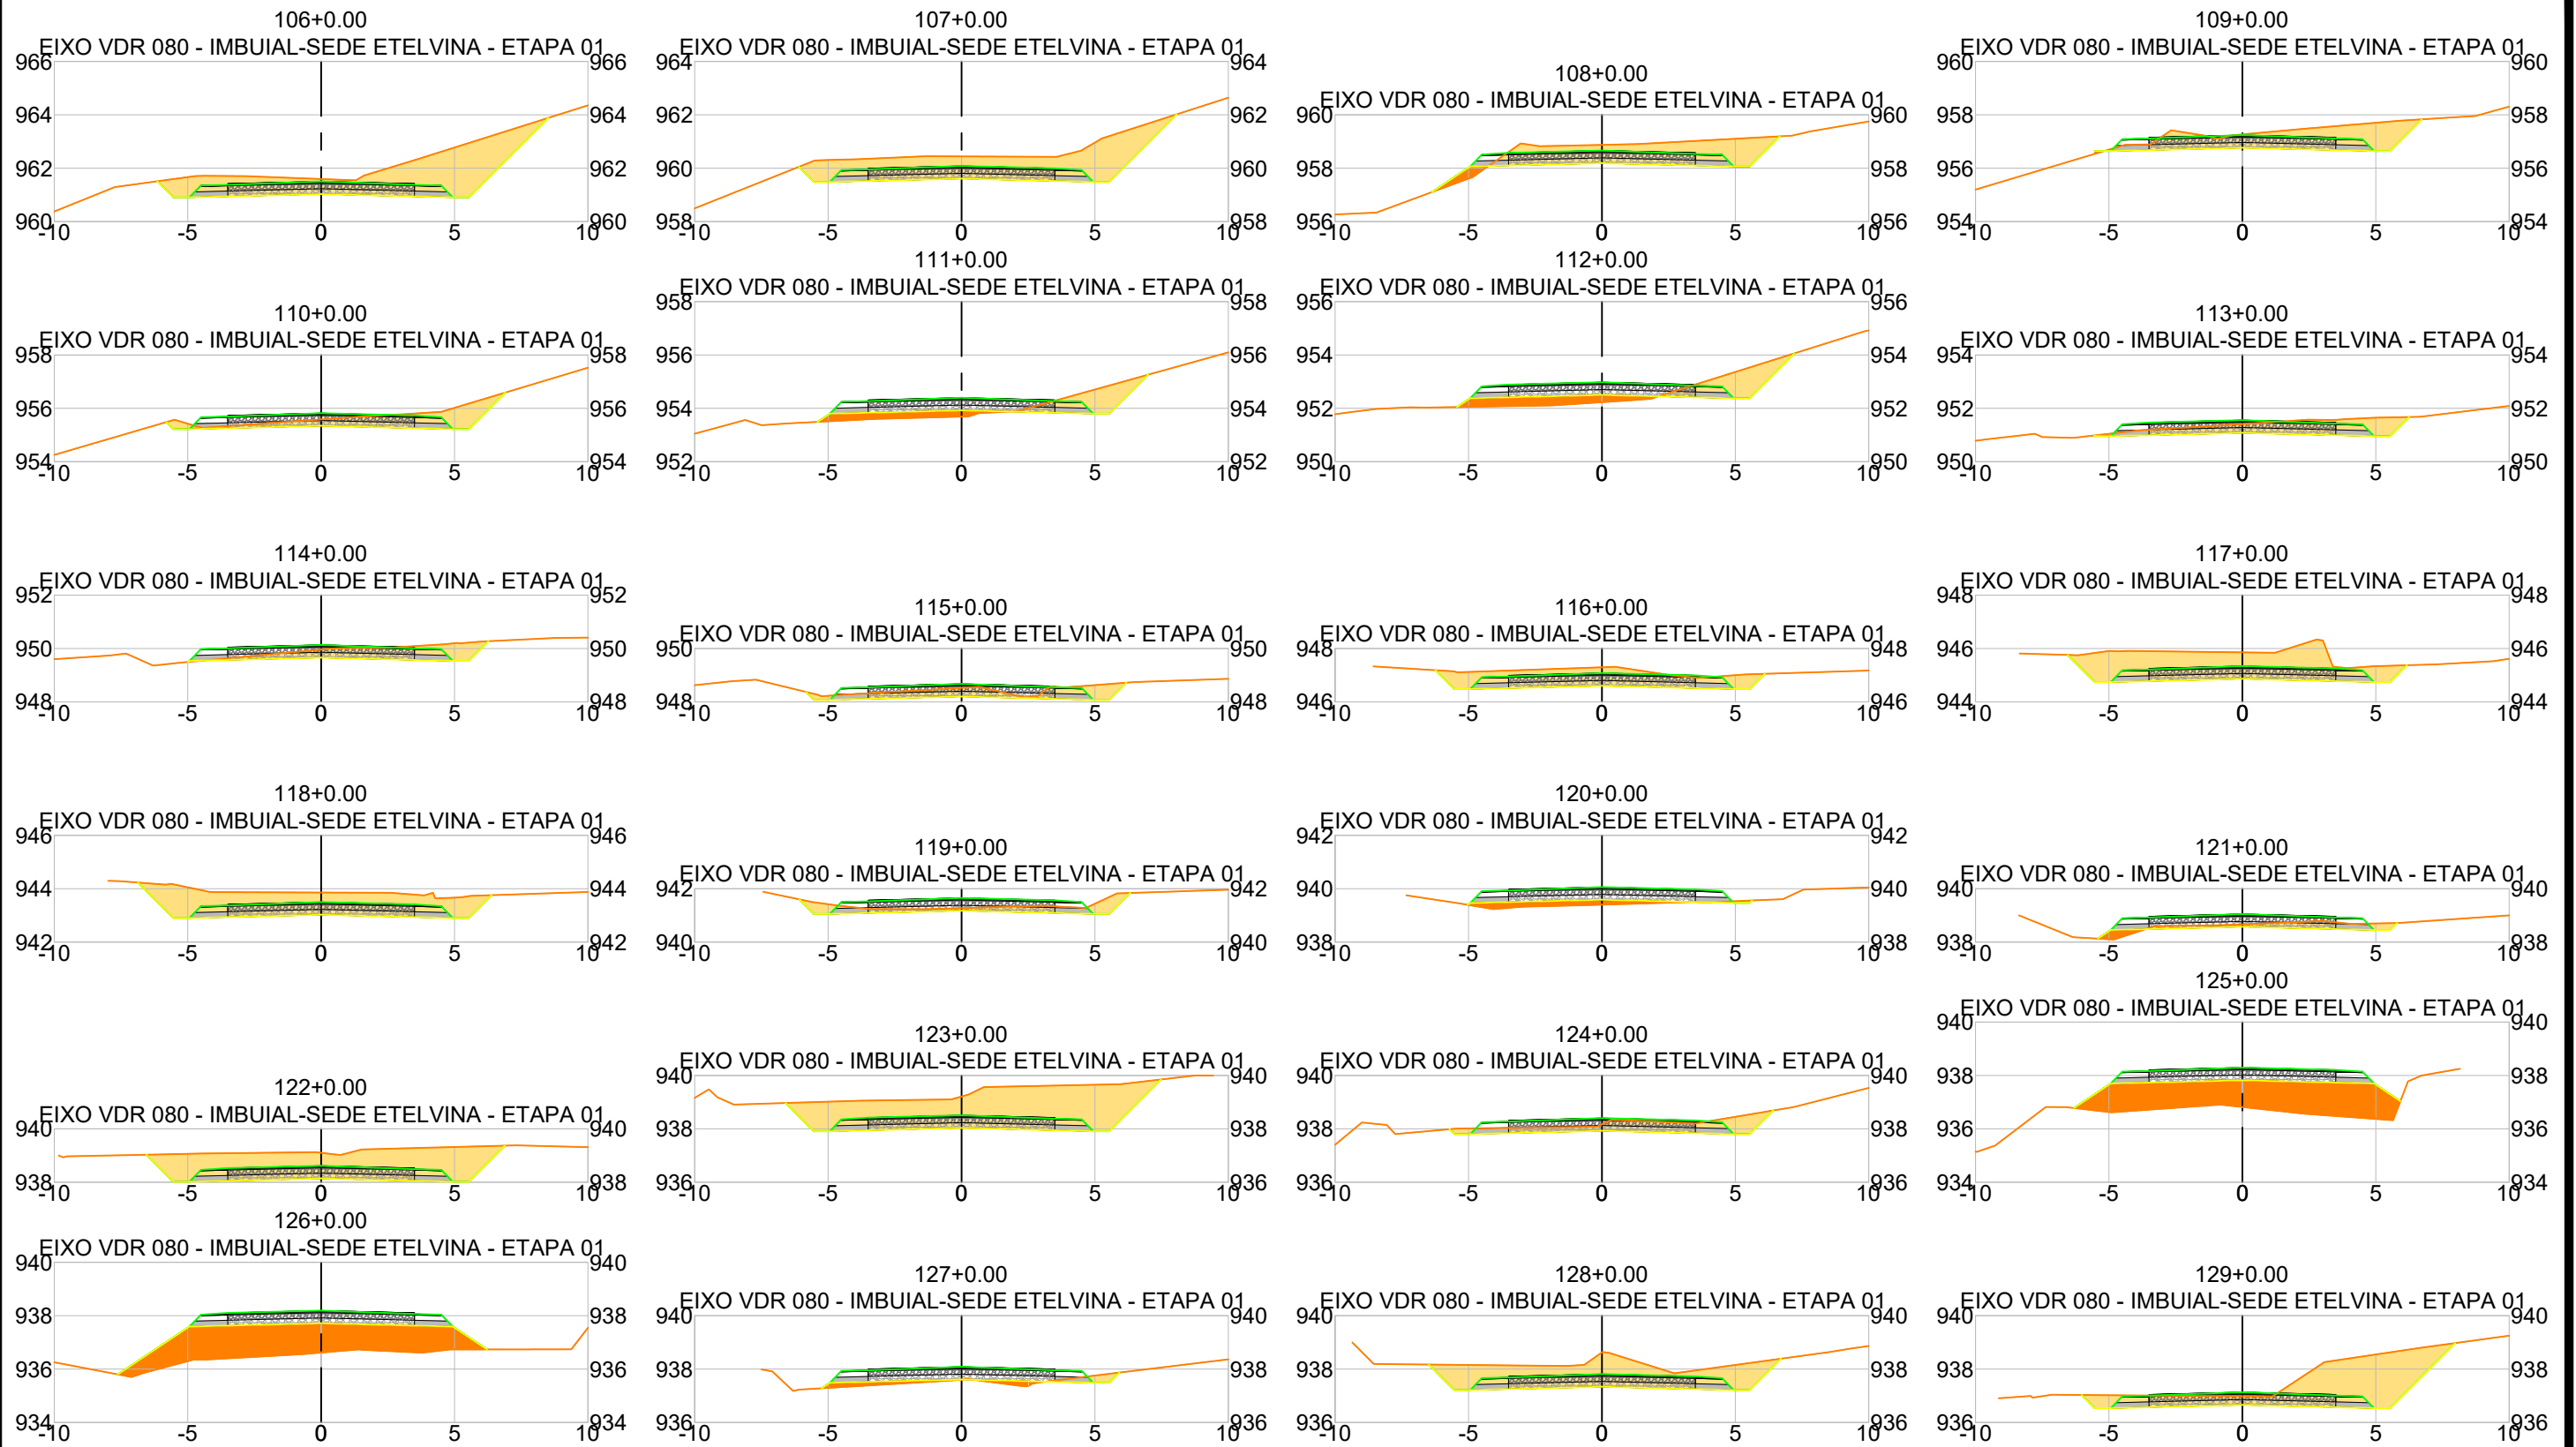

LEGENDA

PRIMITIVO

GREIDE PROJETADO

GREIDE PROJETADO - DATUM

CORTE

ATERRO

OBSERVAÇÕES

RESPONSÁVEL TÉCNICO

GUILHERME

PICCOLI:08286064984

Assinado digitalmente por

GUILHERME PICCOLI:08286064984

Localização: Videira - SC

Data: 2024.08.30 09:54:25-03'00'

Engenheiro Civil Guilherme Piccoli

Responsável técnico

CREA-SC 151.310-6

PROJETO

PAVIMENTAÇÃO ASFÁLTICA

Rodovia Municipal VDR 080

IMBUIAL - SEDE ETELVINA - ETAPA 01

Projeto de Terraplenagem

ENDEREÇO

VDR 080, Interior, Videira - SC

ESPECIFICAÇÃO DO PROJETO

Seções Transversais;

REPÚBLICA FEDERATIVA DO BRASIL

GOVERNO DO ESTADO DE SANTA CATARINA

PREFEITURA MUNICIPAL DE VIDEIRA

SECRETARIA DE PLANEJAMENTO E PROJETOS

ESCALA

H:1/250

REVISÃO

R00

UNIDADE

metros

DATA

Junho/2024

PRANCHA

TER

11-13