
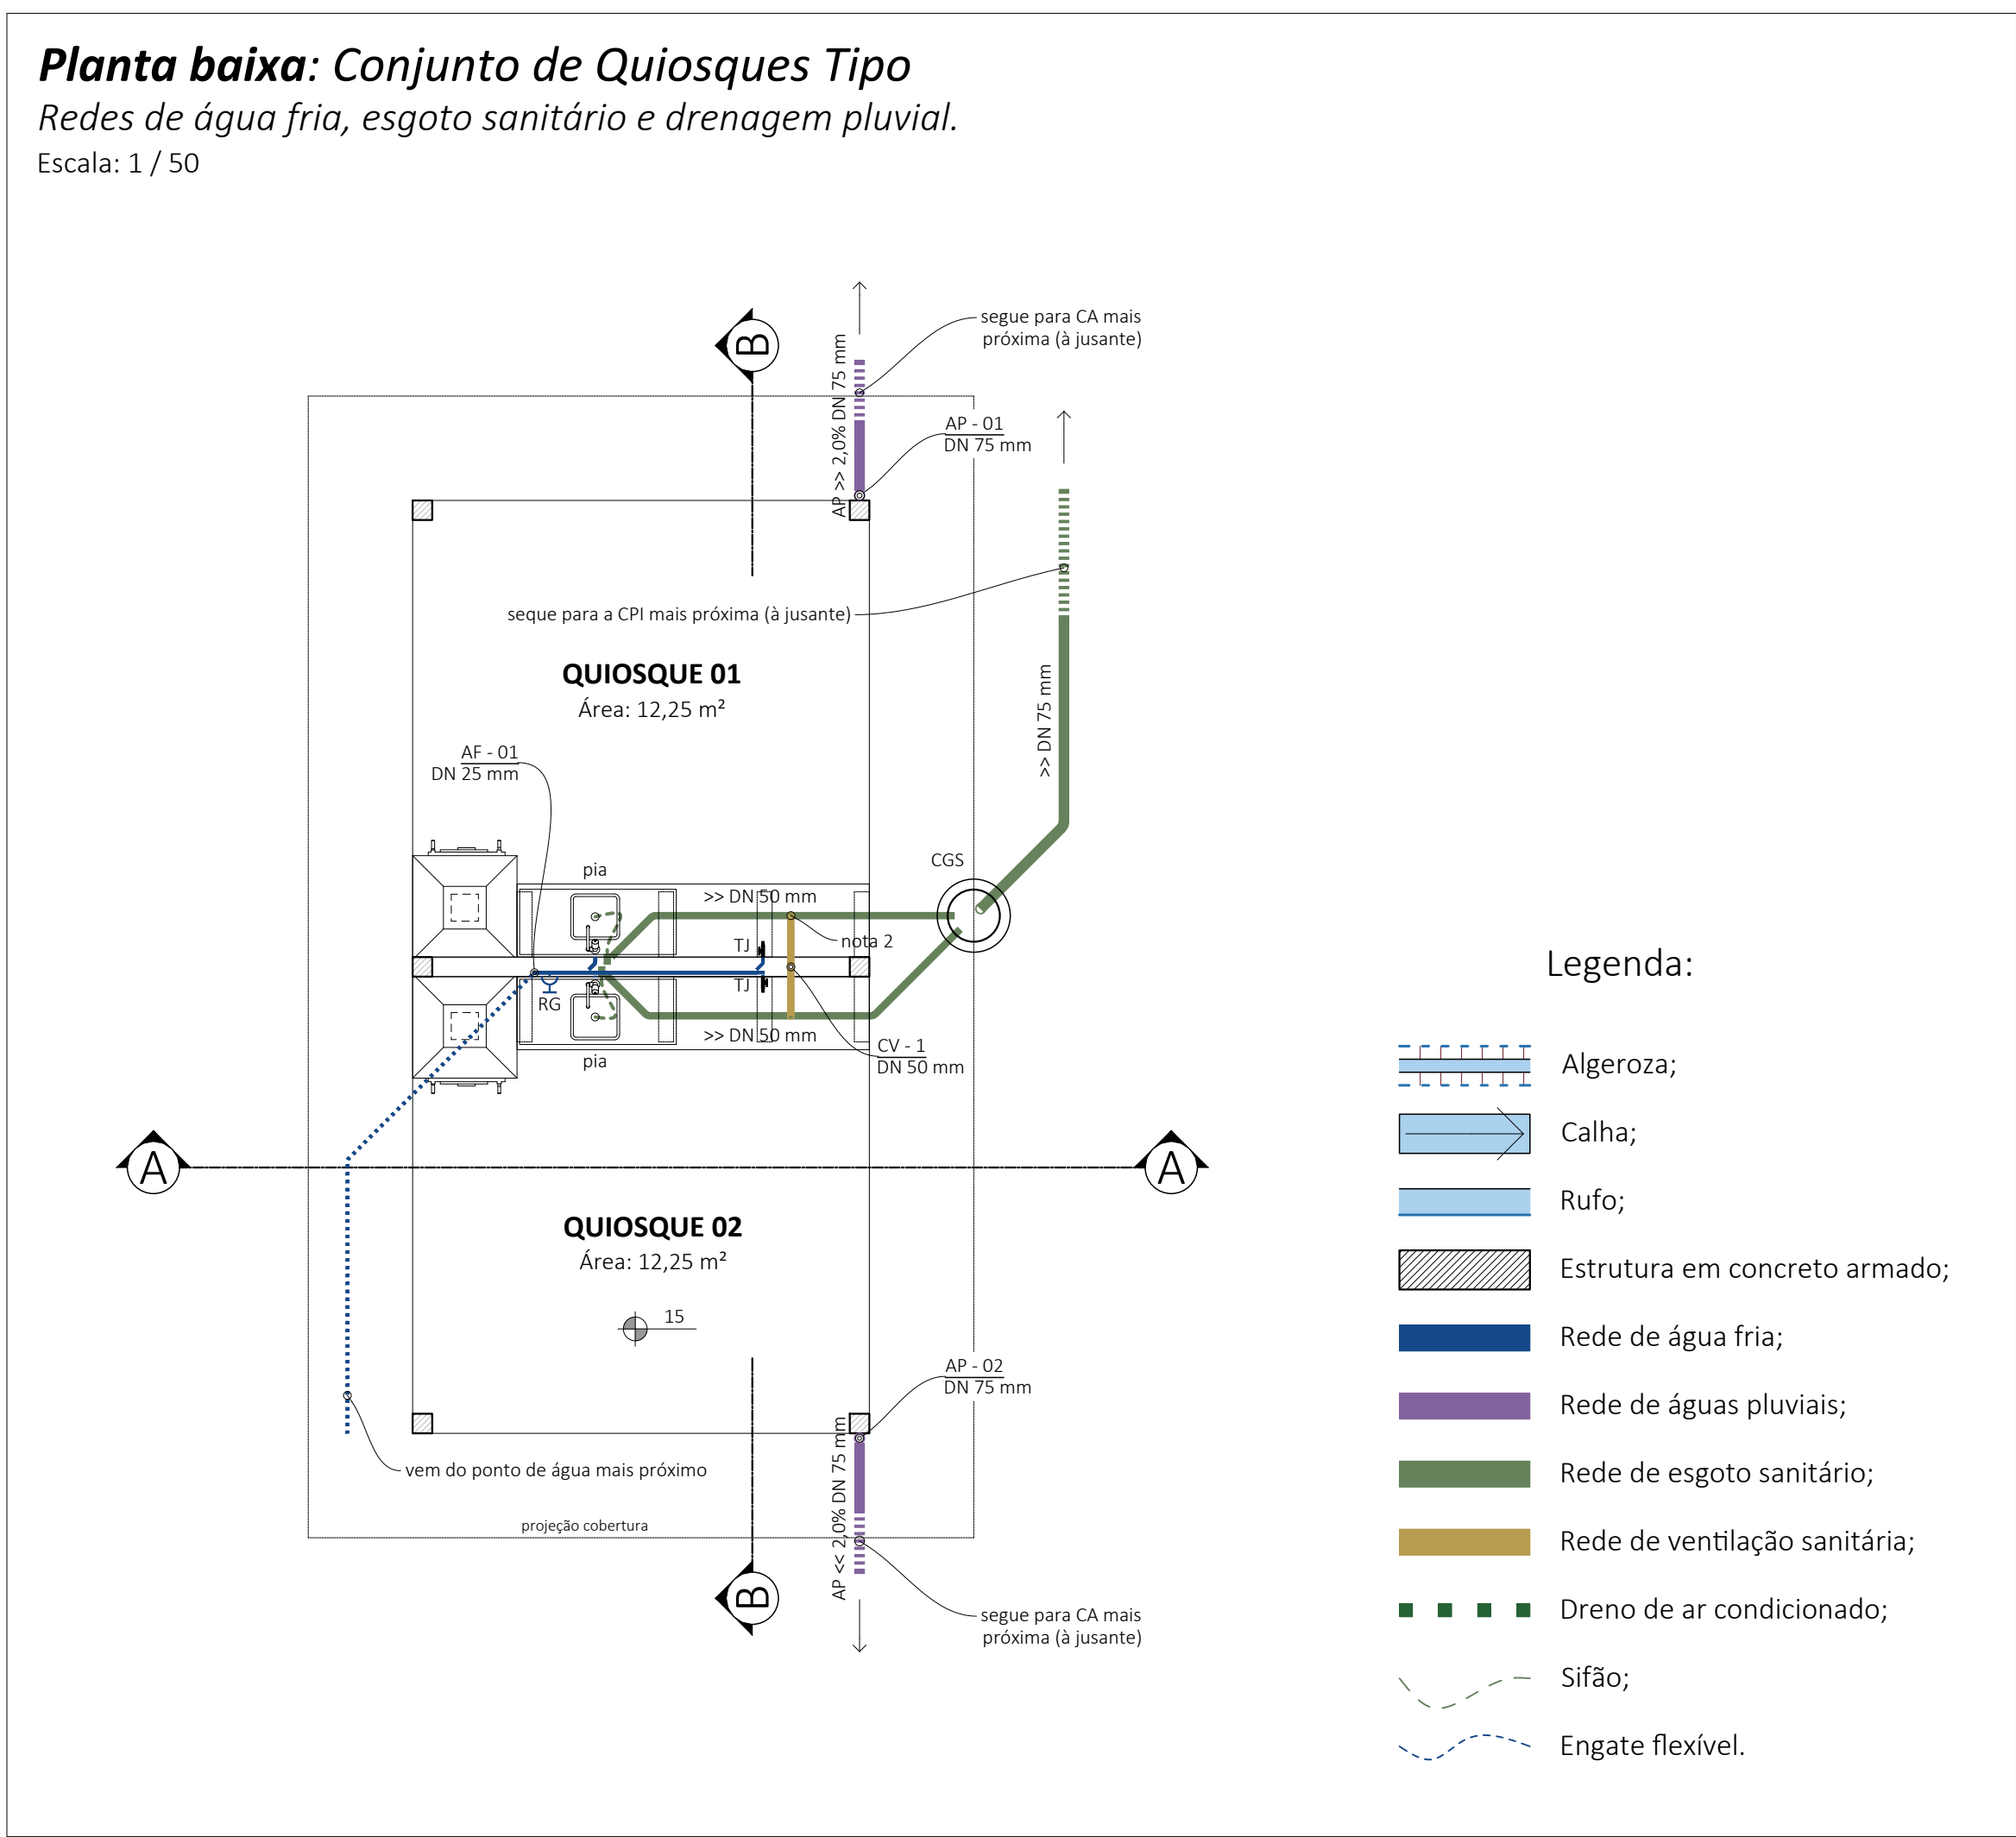


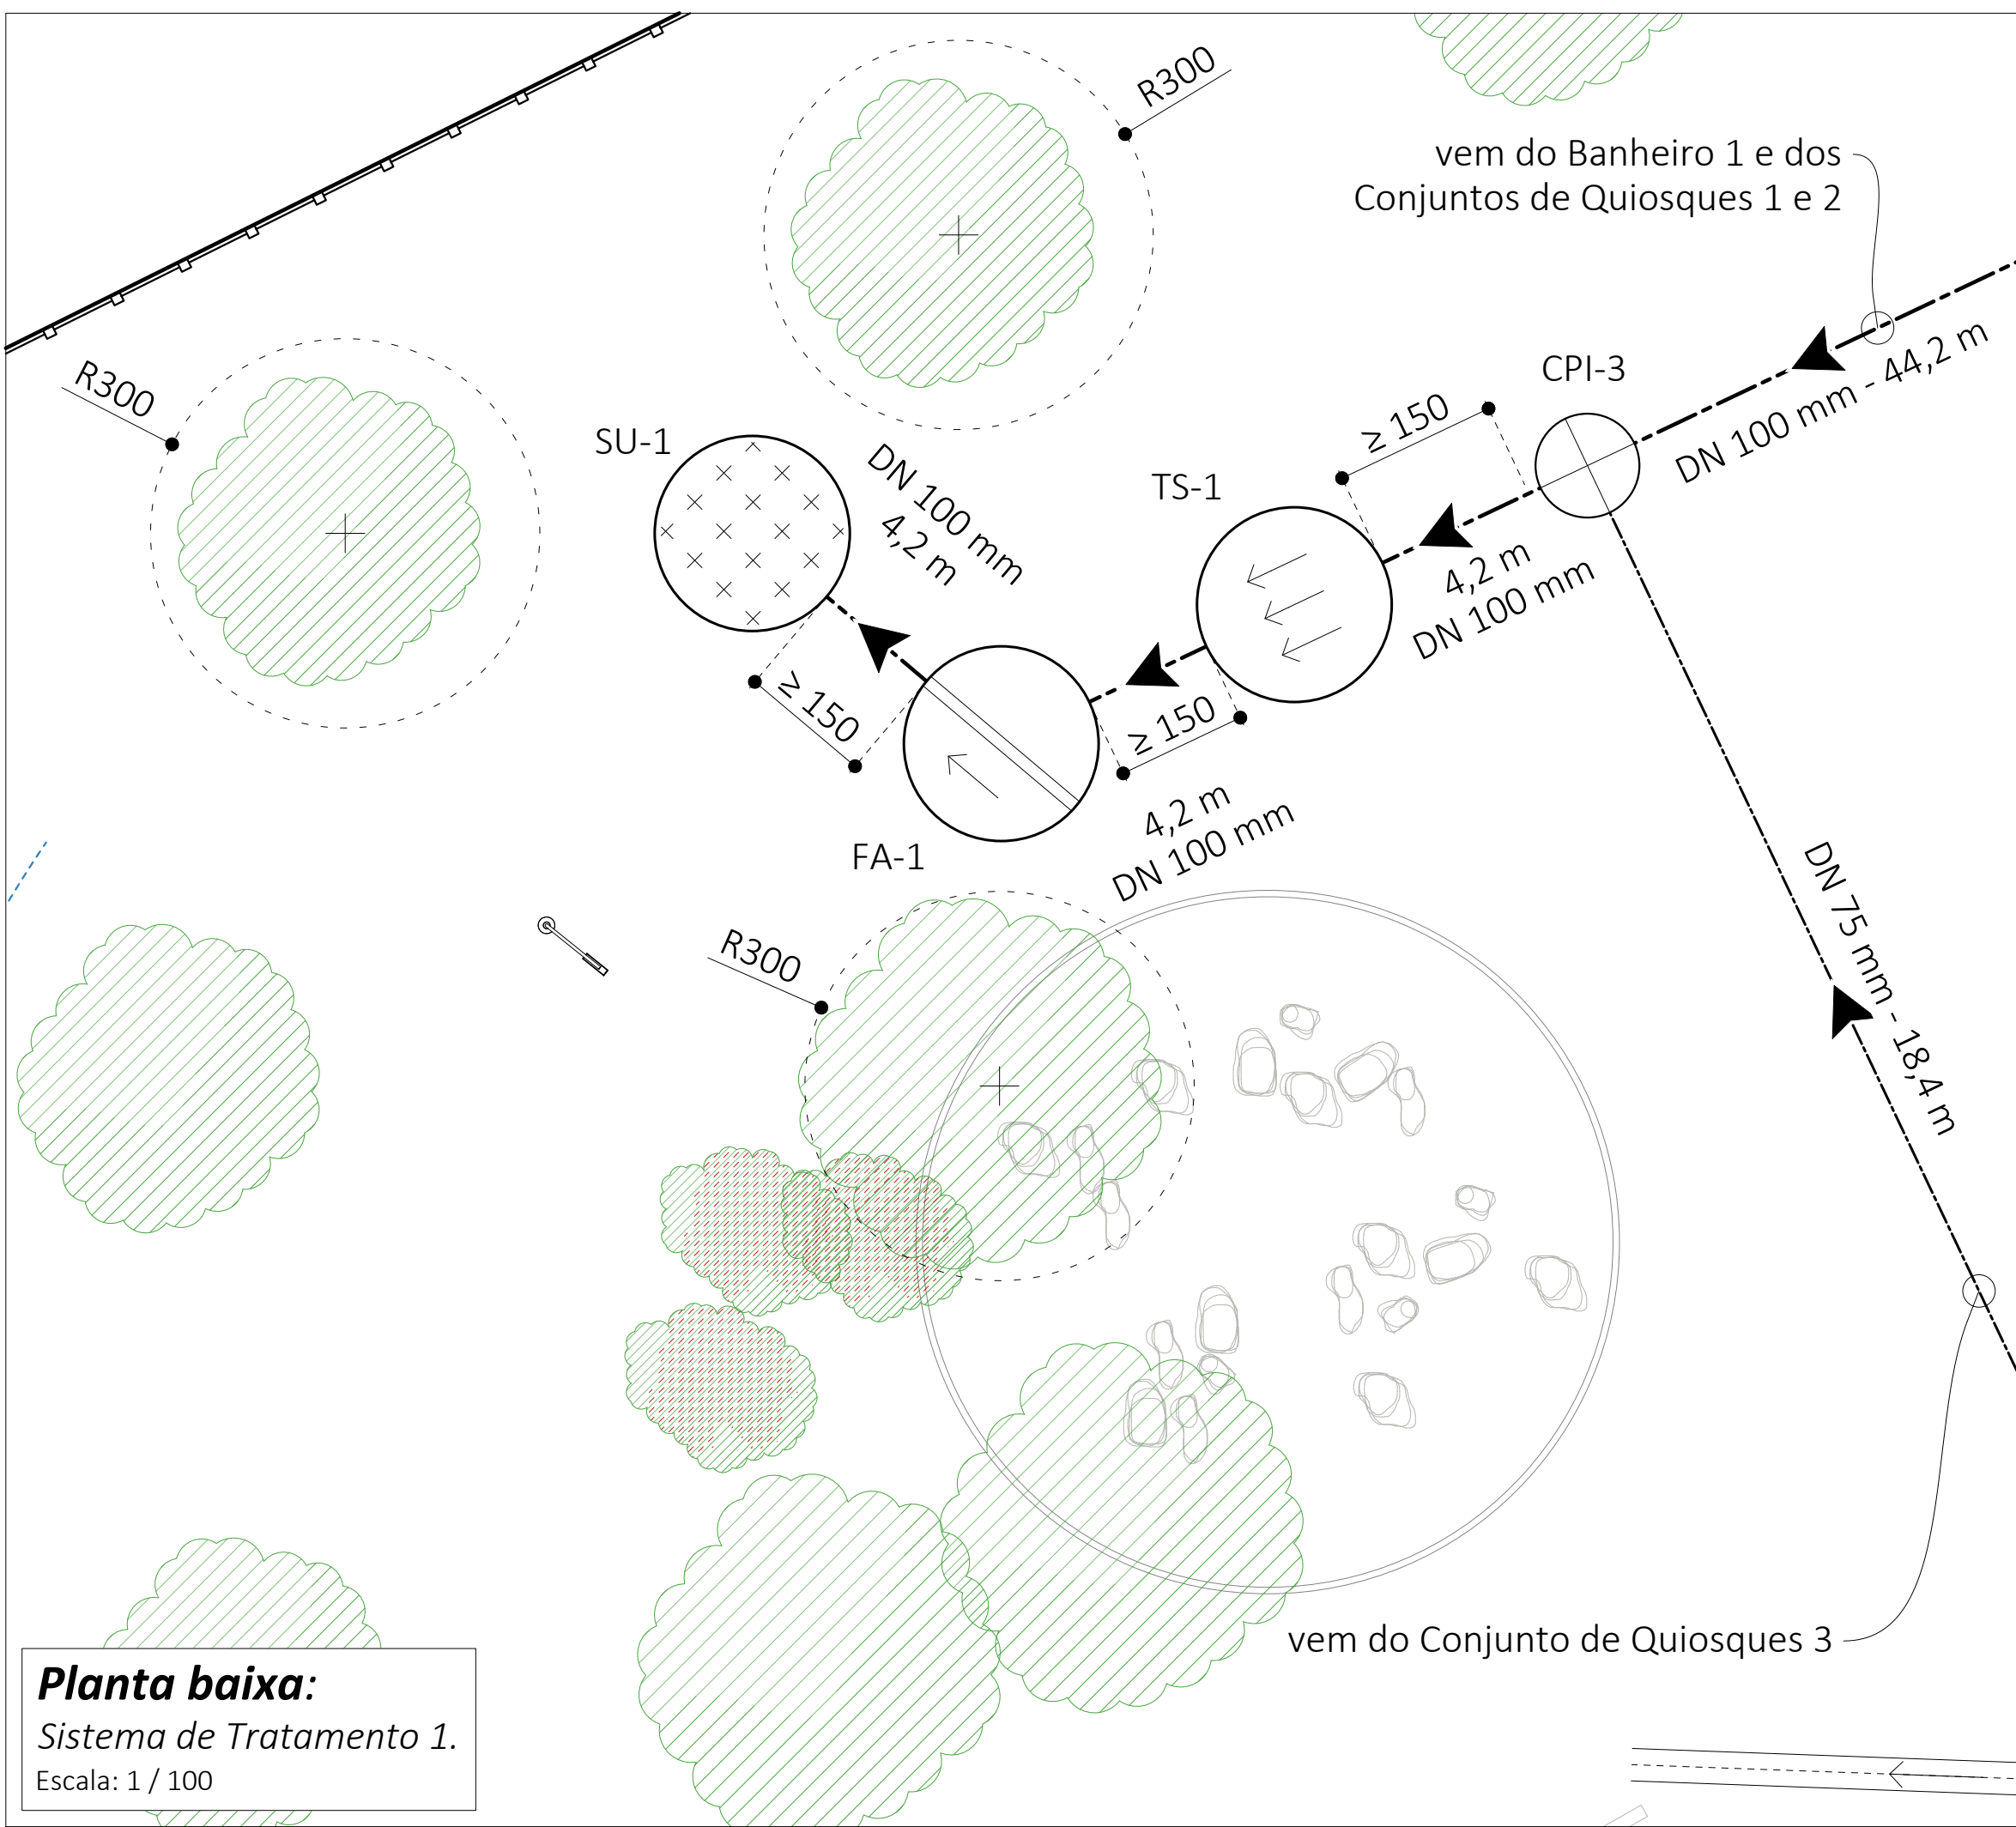

Observações:

Unidades em centímetros;

Pontos hidráulicos com terminal em rosca deverão ter reforço com bucha em latão (conexão soldável azul).

Altura dos pontos hidráulicos:

- Registro de gaveta a 170 cm do piso;
- Torneira de parede para cozinha a 110 cm do piso;
- Torneira de jardim a 100 cm do piso.

Conexões de esgoto sanitário e águas pluviais devem ser ligadas com uso de anel de vedação (não utilizar adesivo para PVC).
Utilizar Joelho de 90° apenas nos pontos sanitários e no início dos tubos de queda, não utilizar ao longo das redes de esgoto sanitário e drenagem de água pluvial, se necessário, utilizar 02 Joelhos de 45° em série ou 01 curva curta de 90°.
No final de tubos de queda de águas pluviais, sempre utilizar a curva longa de 90°, jamais utilizar Joelhos, sejam eles de 45° ou 90°.
Tubos de esgoto sanitário sem indicação devem ser considerados com declividade mínima de 0,5%;

Cada Conjunto de Quiosques terá os efluentes de 02 pias ligados em uma Caixa de Gordura Simples (CGS) com capacidade de 31 litros, cada. A saída será direcionada para a Caixa de passagem (CPI) mais próxima.



O Sistema de Tratamento de efluentes seguirá o disposto no Projeto Hidrossanitário Tipo para os Banheiros - ANEXO I

Altura do ponto sanitário:

- Pia de cozinha entre 45 e 60 cm do piso.

Notas:


- 1) Tubos de água fria sem indicação devem ser considerados com DN 20 mm;
- 2) Tubos de esgoto sanitário sem indicação devem ser considerados com DN 40 mm;
- 3) Conectar a ventilação à tubulação de esgoto sanitário imediatamente abaixo usando Tê DN 50 mm.

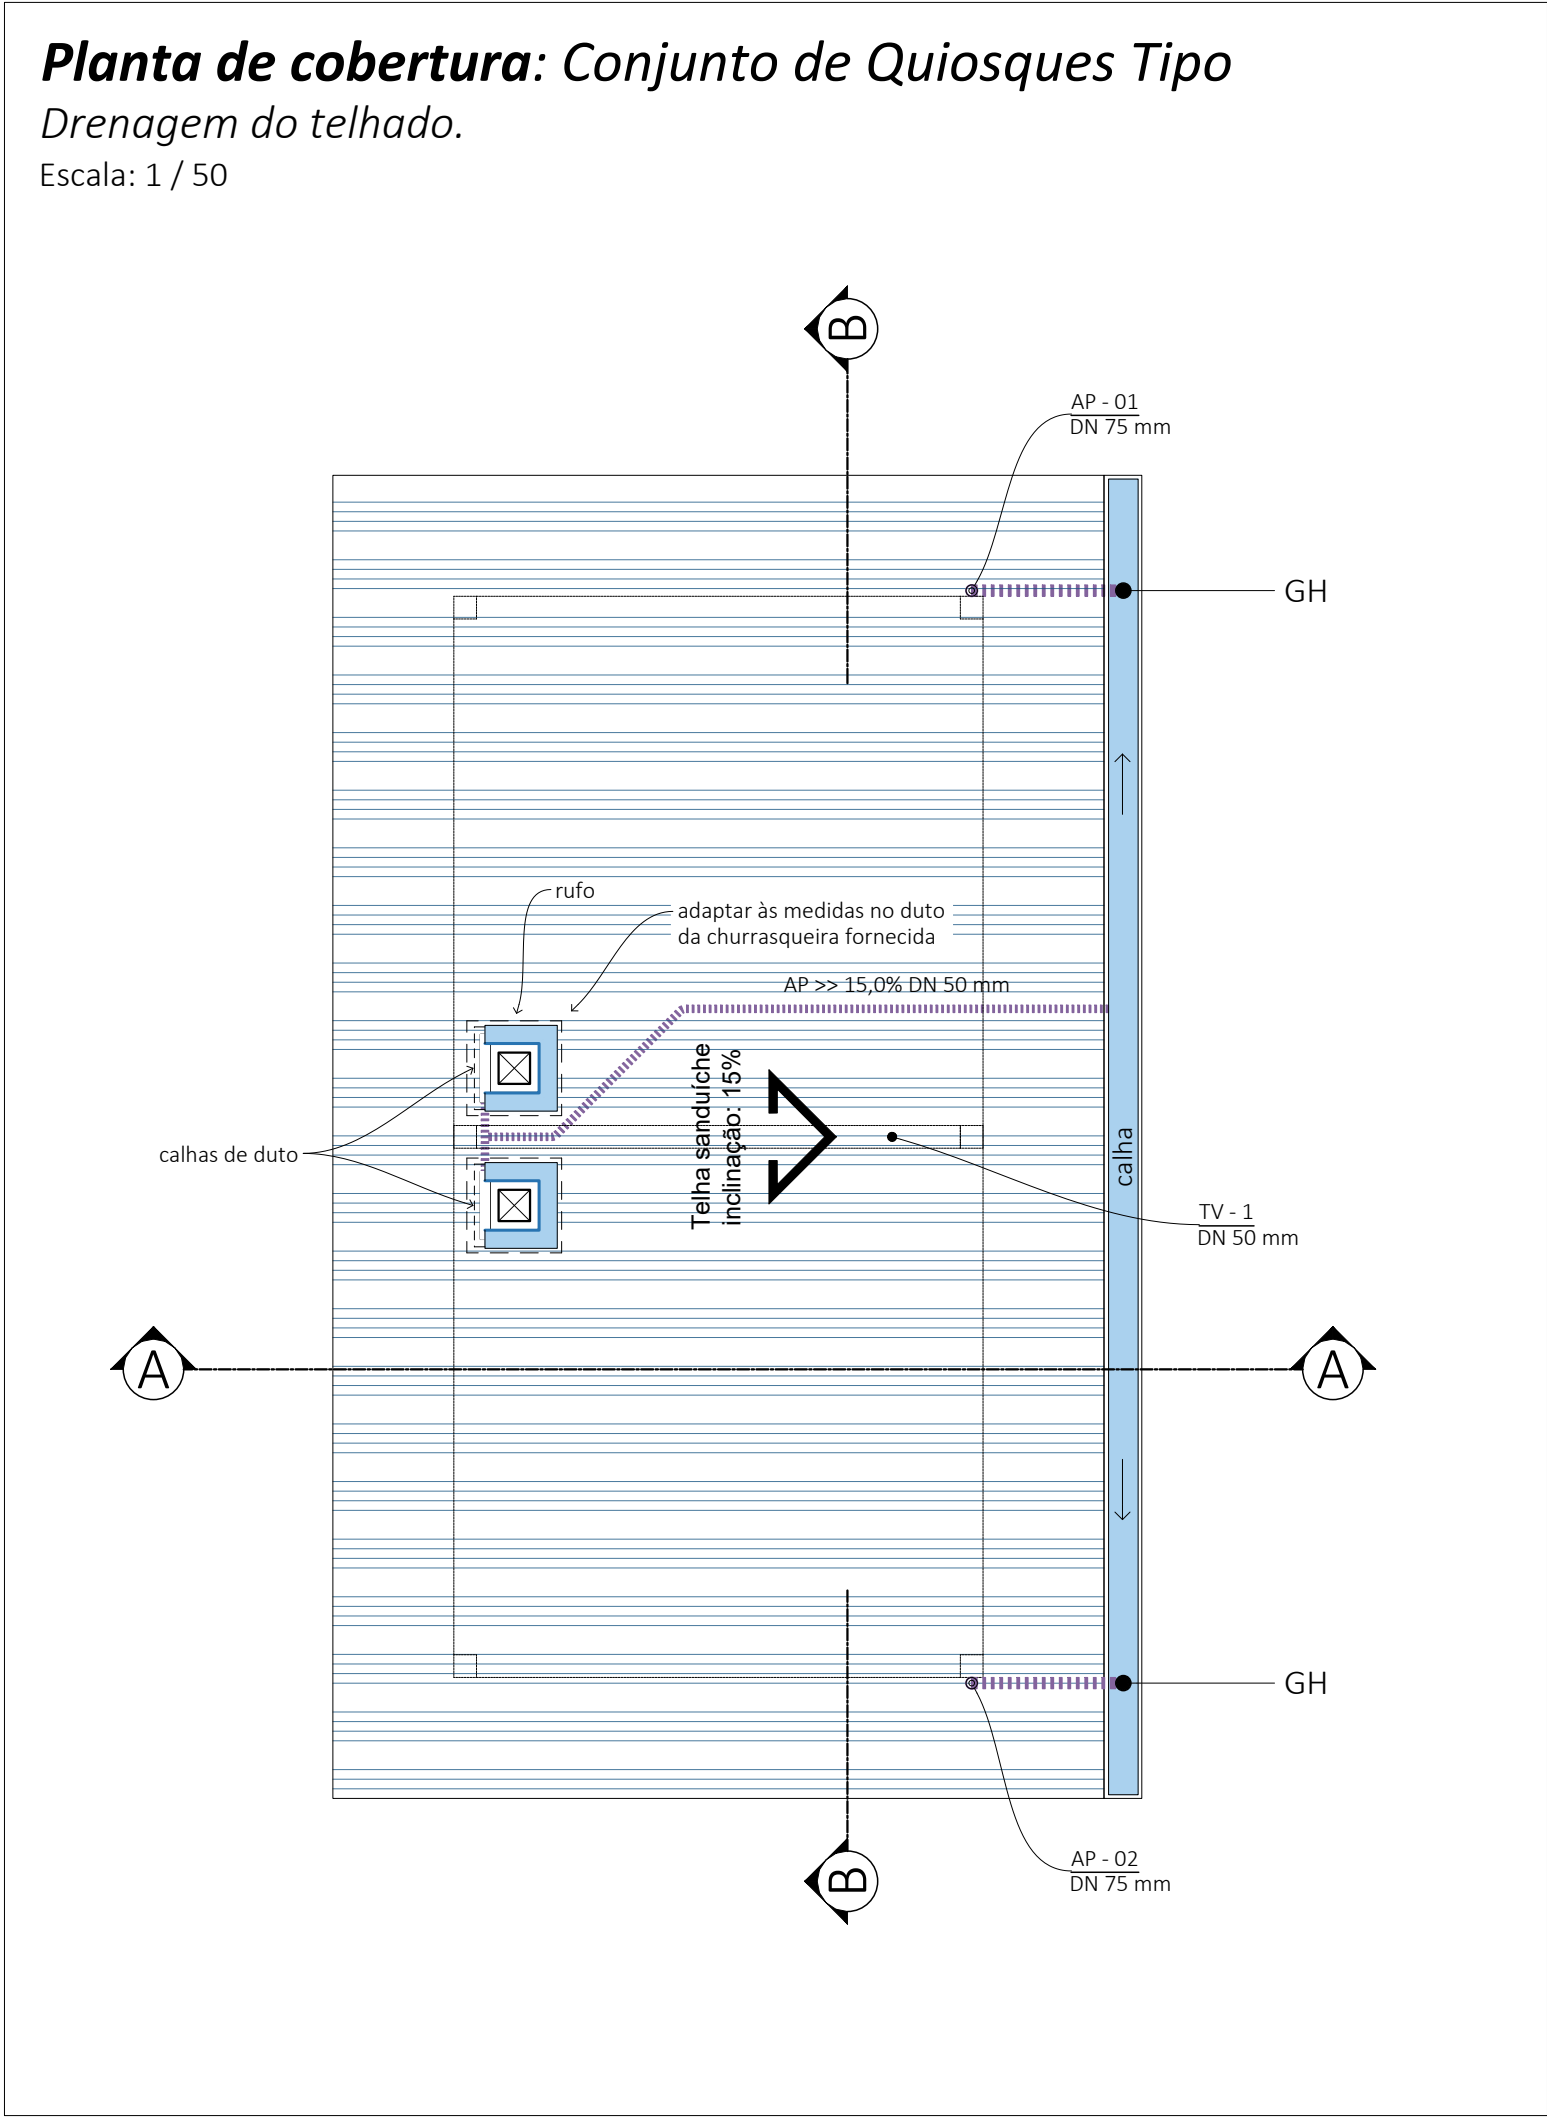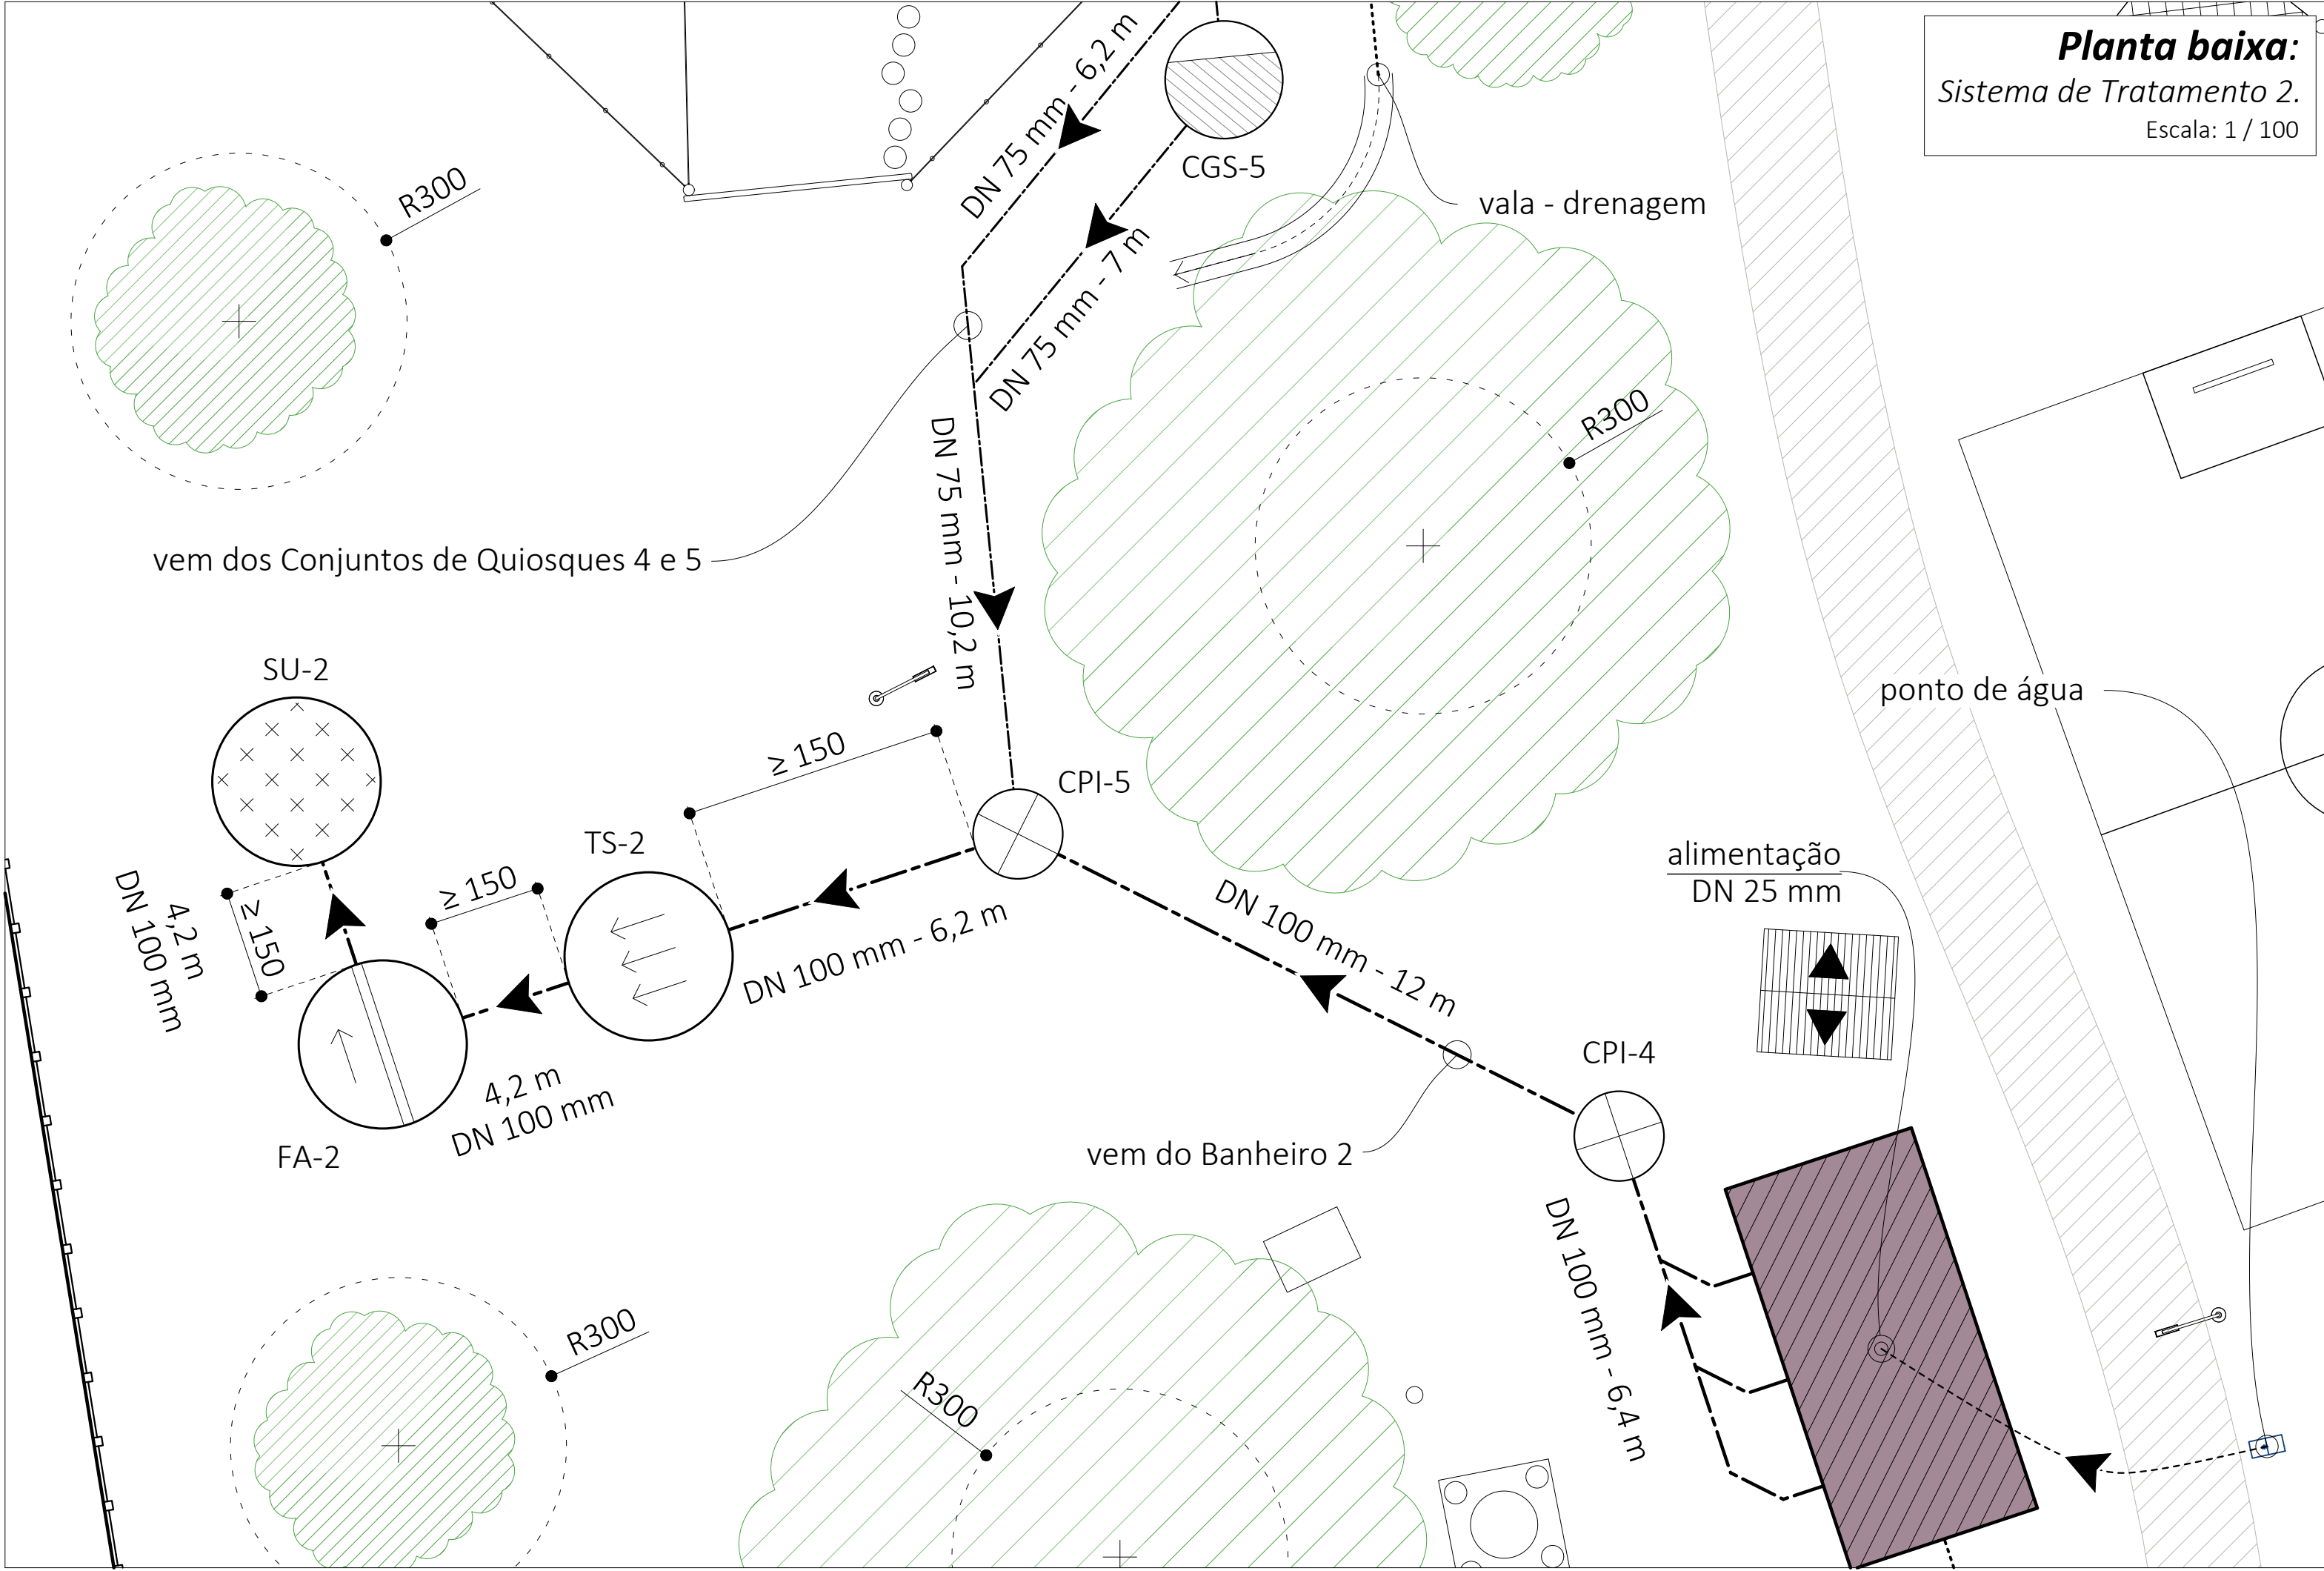

DE ACORDO:		DE ACORDO:	
WILMAR CARELLI PREFEITO MUNICIPAL		LUIZ FERNANDO GARDINI SECRETÁRIO DE PLANEJAMENTO	
MUNICÍPIO DE VIDEIRA			
SECRETARIA DE OBRAS E PROJETOS Avenida Manoel Roque, 188 - Alvorada FONE: (49) 3566-9051 / 3566-9050 / 3566-9058			
NATUREZA DA OBRA QUIOSQUES - CIDADE DA CRIANÇA			
LOCAL AVENIDA CONSTANTINO CRESTANI, CIDADE ALTA.	PROJETO HIDROSSANITÁRIO		
RESPONSÁVEL TÉCNICO ALEXANDRO SOUZA CREA-SC 141.928-6	REFERÊNCIA SISTEMA DE TRATAMENTO (LOCAÇÃO) E PLANTAS TIPO DS QUIOSQUES.		PRANCHAS 02 /03
DATA 28/07/2026	ESCALA COMO INDICADO	REVISÃO 01	ÁREA 125,13 m²



Detalhe 01: CGS

Caixa de gordura simples (31 litros).
Escala: 1 / 10

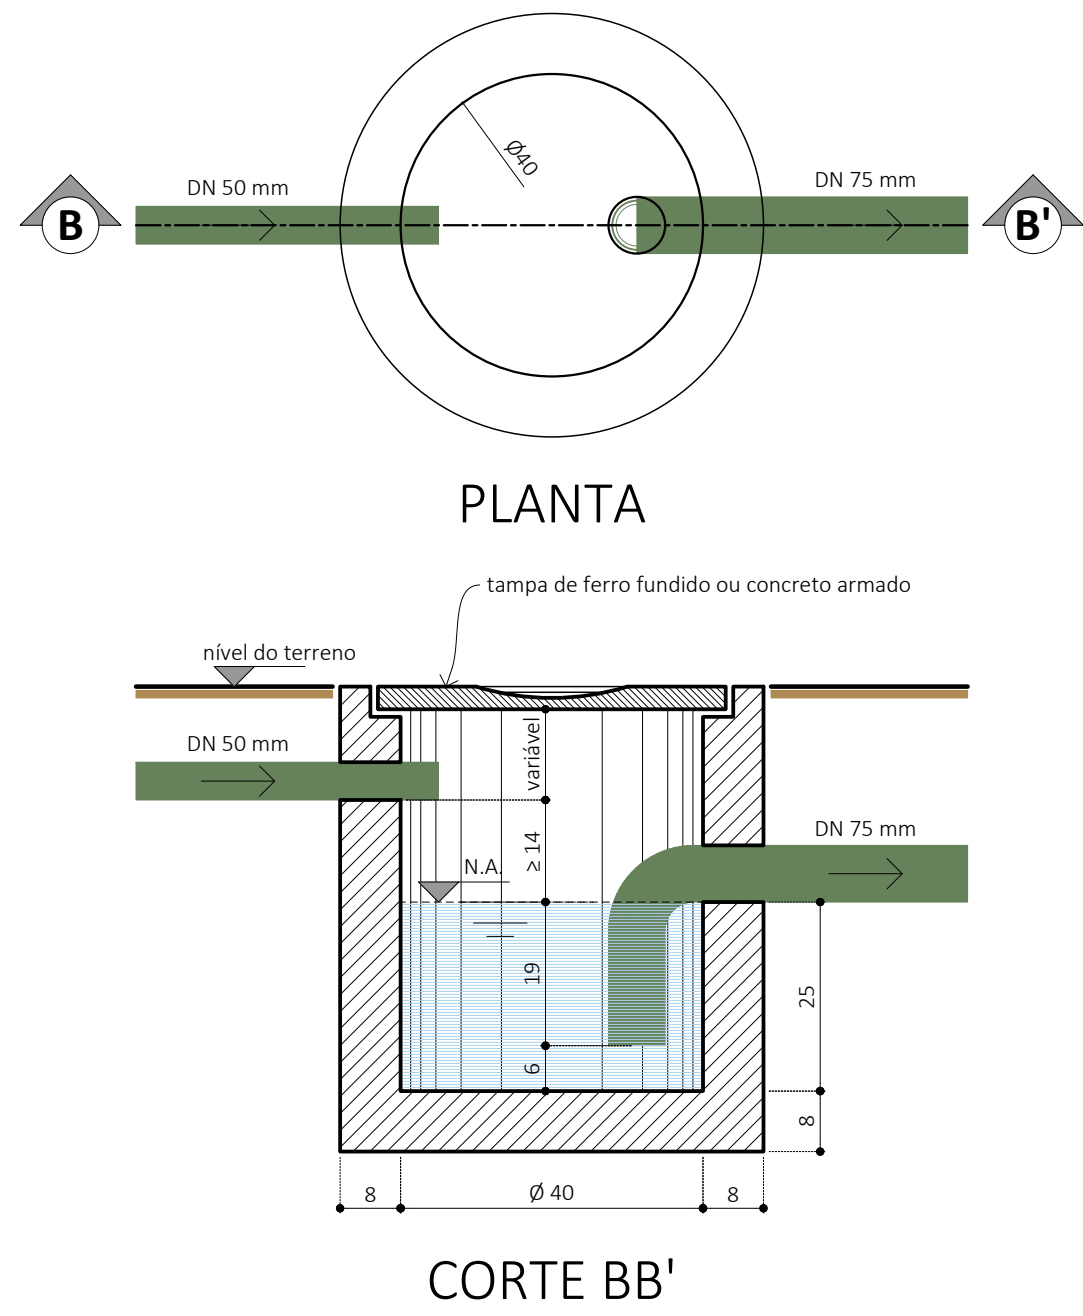

Detalhe 03: CA

Caixa de areia ou infiltração.
Escala: 1 / 10

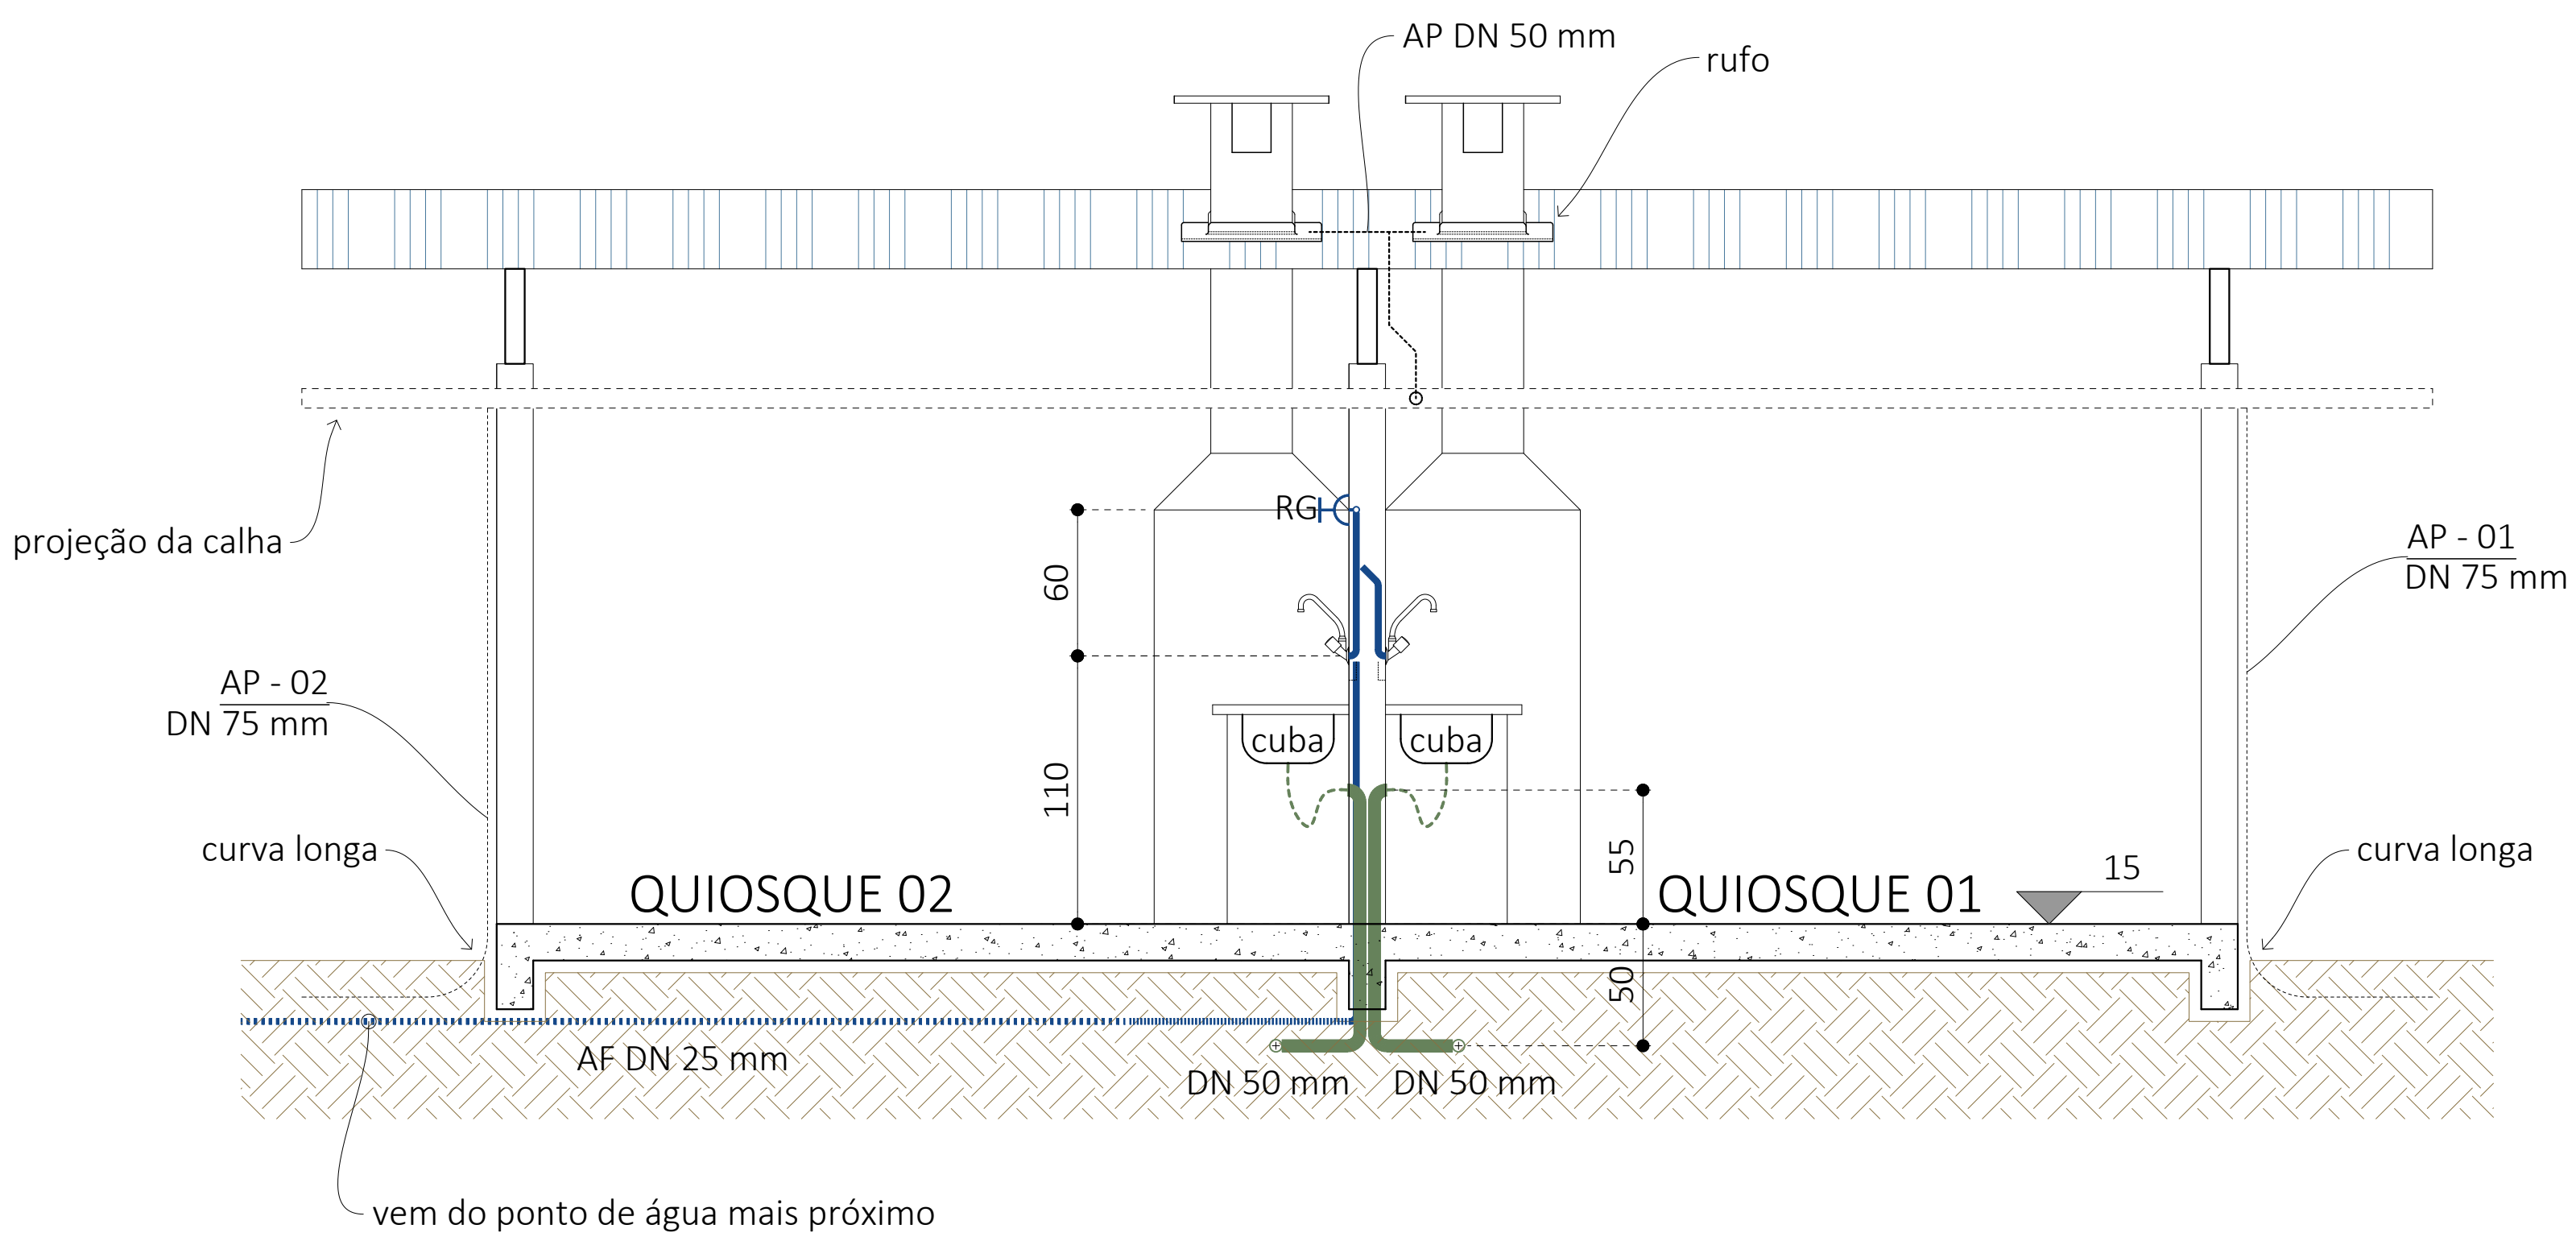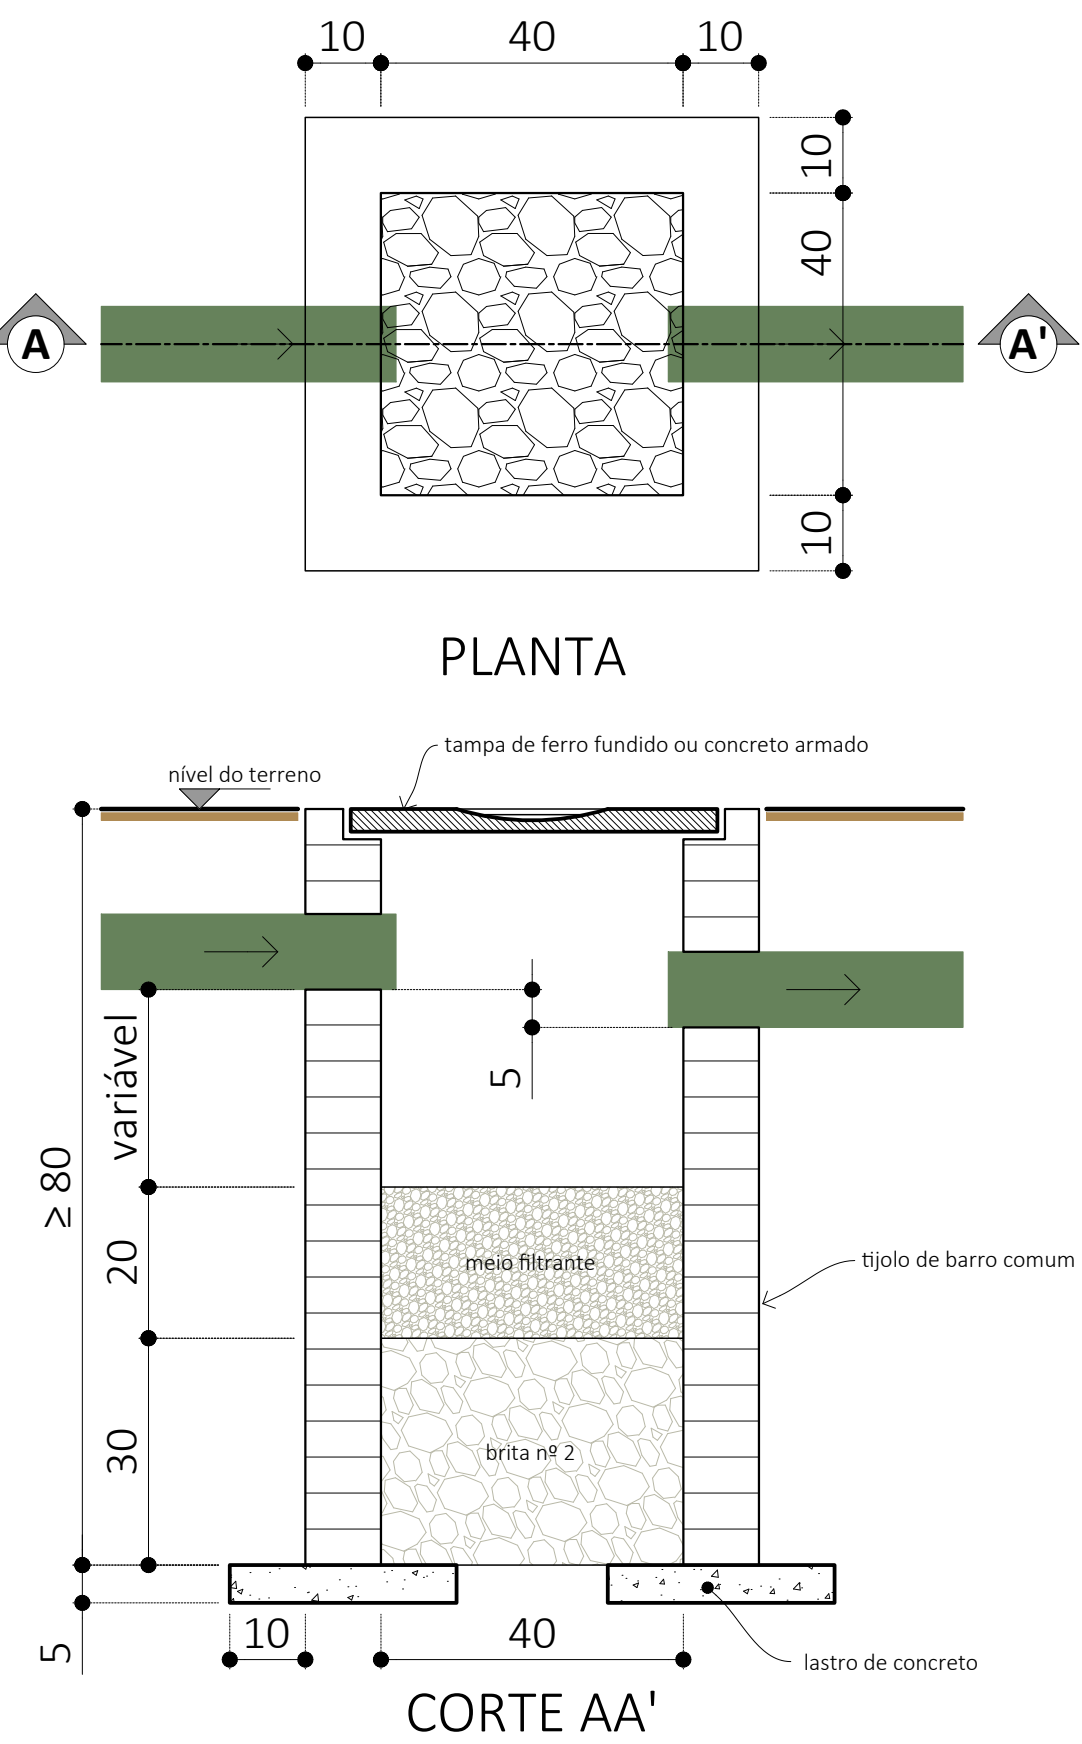


Corte B-B: Conjunto de Quiosques Tipo

Redes de água fria, esgoto sanitário e drenagem pluvial.
Escala: 1 / 50


Detalhe 02: CPI

Caixa de passagem ou inspeção.
Escala: 1 / 10

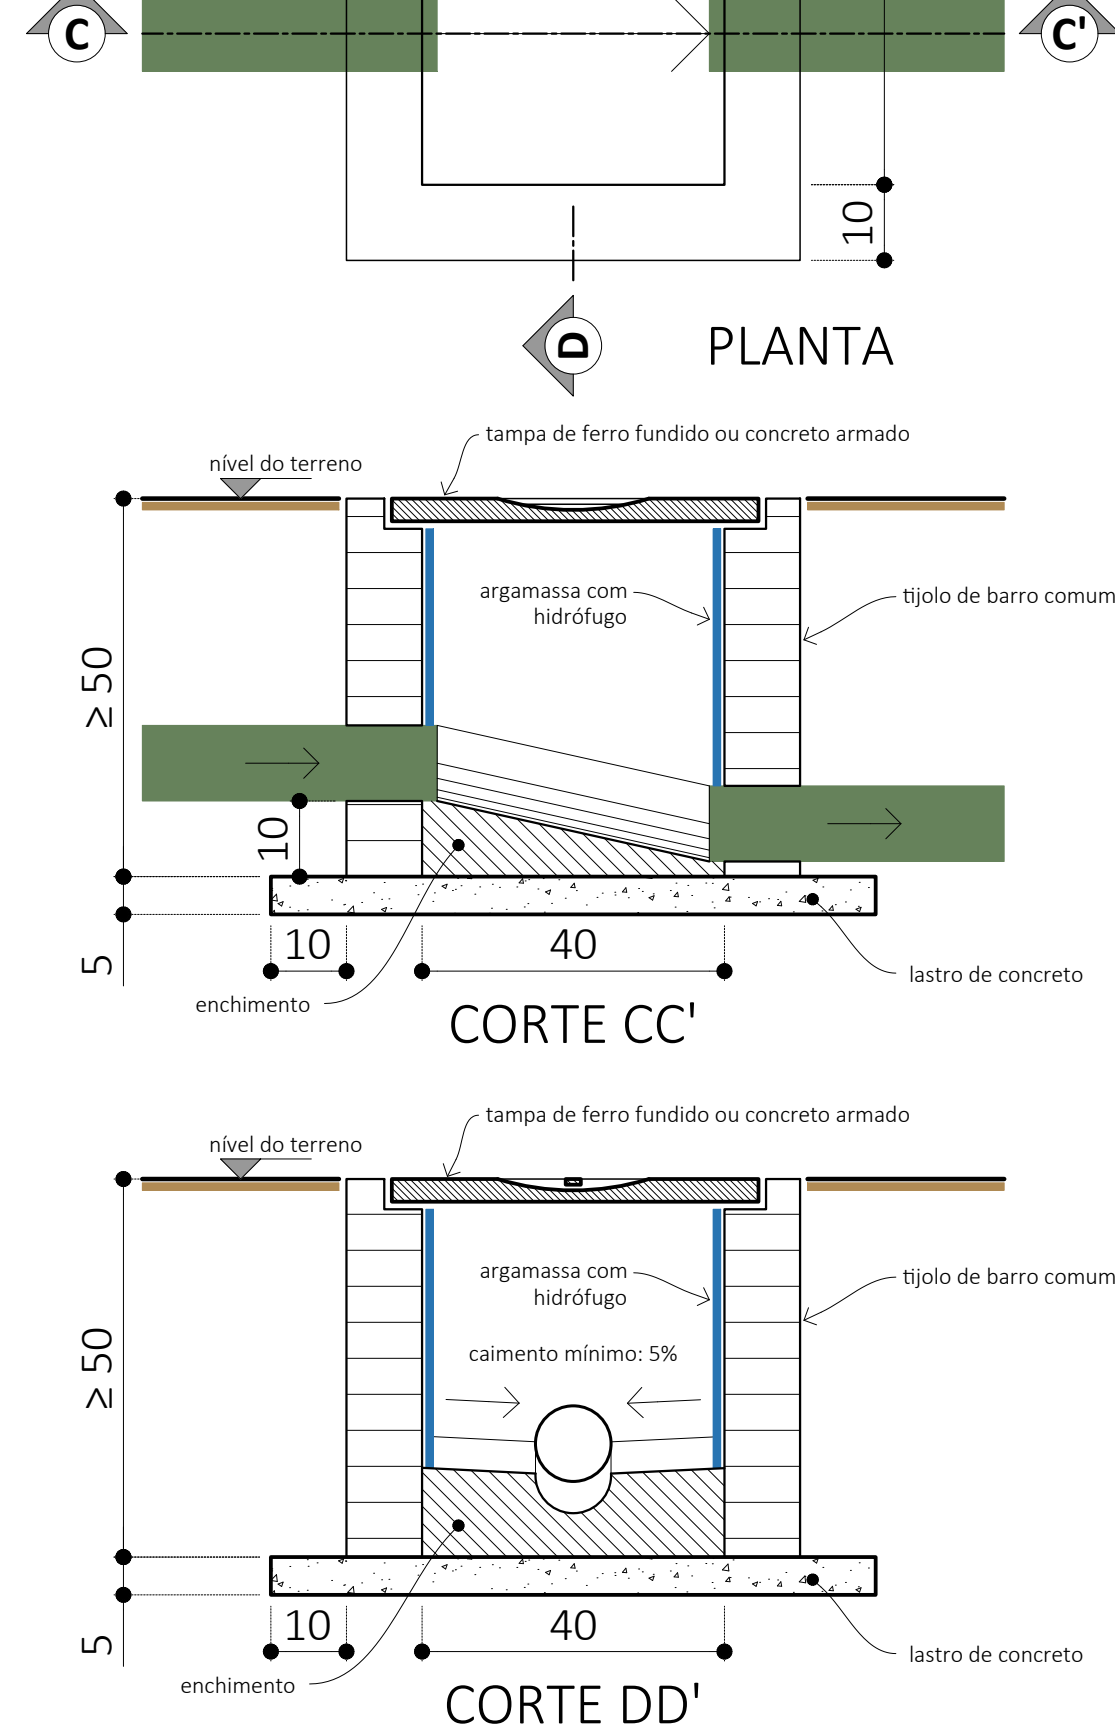

Detalhe 04: vala - drenagem

Valeta trapezoidal de grama 15 x 45 cm.
Escala: 1 / 5

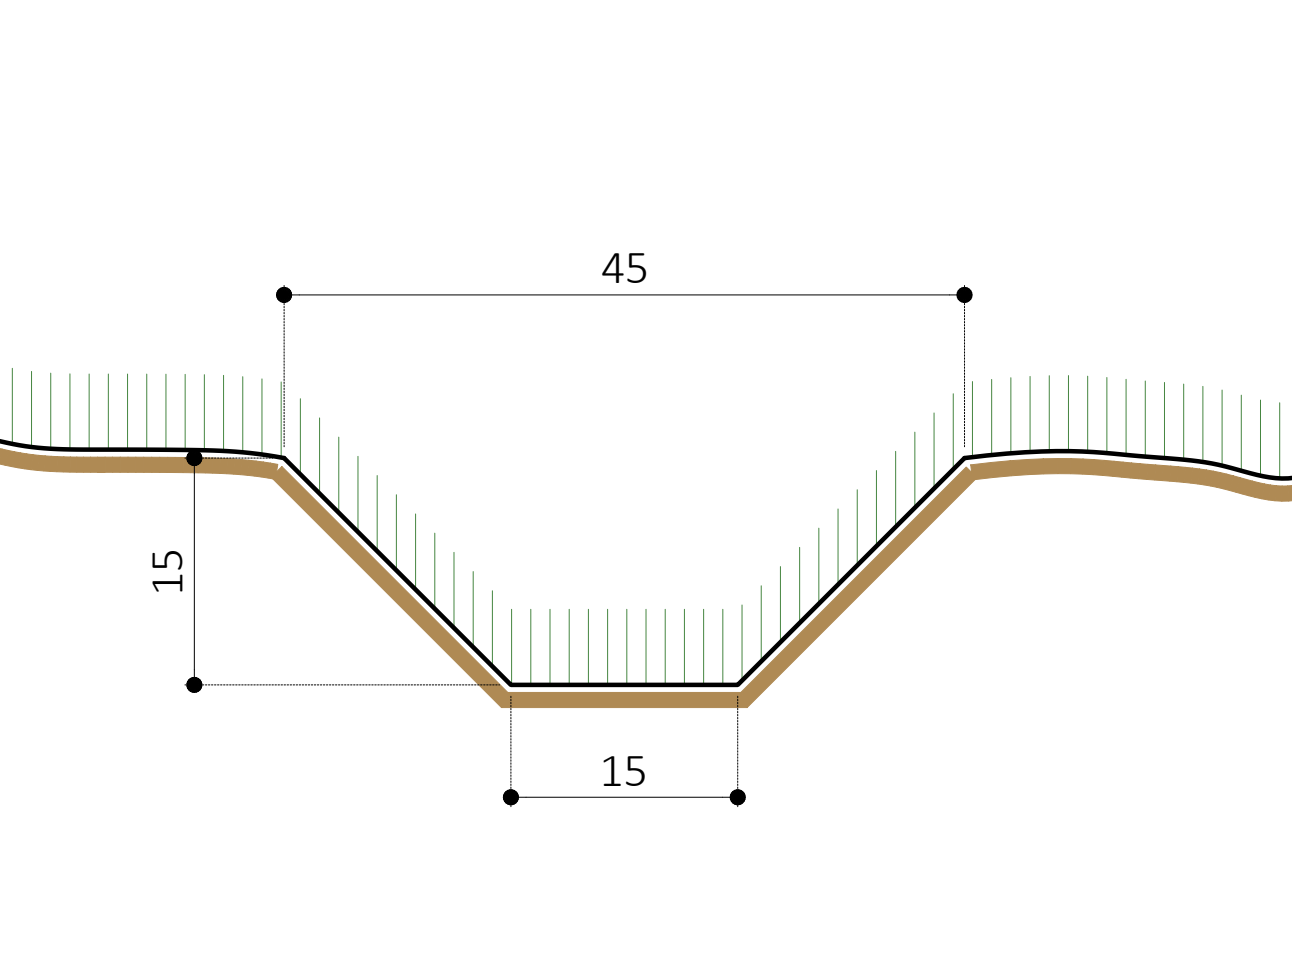


Relação de Siglas:

- AP: águas pluviais;
- AF: água fria;
- BL: boca de lobo;
- CA: caixa de areia ou infiltração;
- CGS: caixa de gordura simples;
- CPI: caixa de passagem e inspeção;
- DN: diâmetro nominal;
- FA: filtro anaeróbio;
- GH: grelha hemisférica (ralo tipo abacaxi);
- PA: ponto de água;
- RG: registro de gaveta;
- SU: sumidouro;
- TS: tanque séptico.

Corte A-A: Conjunto de Quiosques Tipo

Redes de água fria, esgoto sanitário e drenagem pluvial.
Escala: 1 / 25

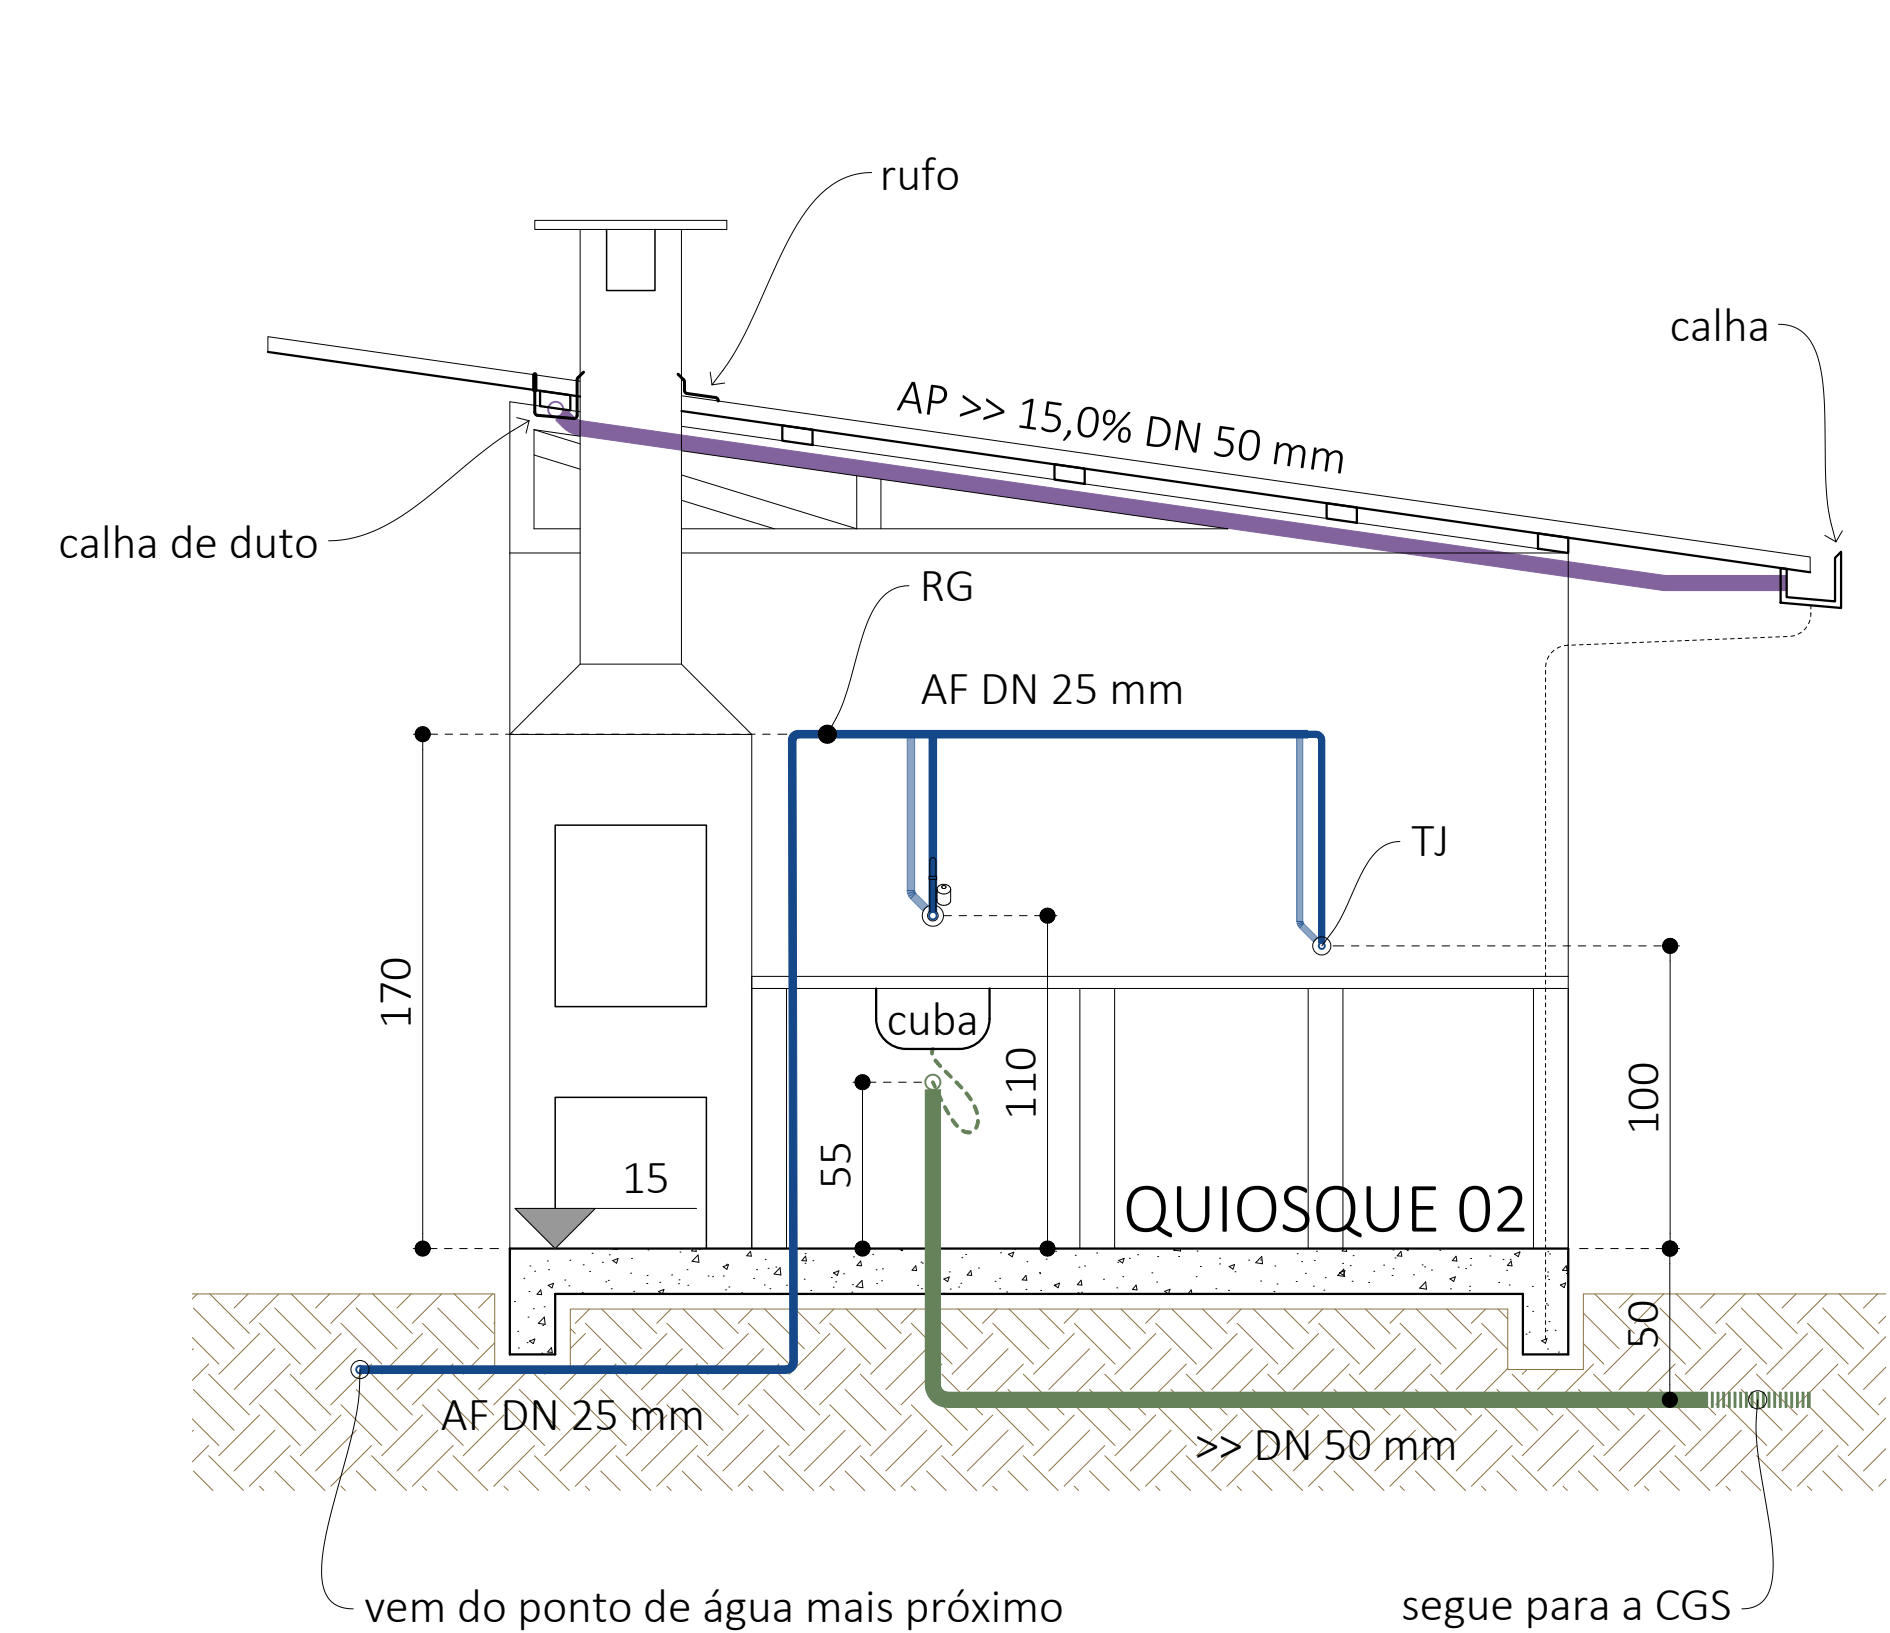

Assinado Eletronicamente por:
ALEXANDRO SOUZA-00847179982
Engenheiro Civil
Secretaria de Planejamento
12/08/2026 14:50:11 -03:00

DE ACORDO:		DE ACORDO:	
WILMAR CARELLI PREFEITO MUNICIPAL		LUIZ FERNANDO GARDINI SECRETÁRIO DE PLANEJAMENTO	
		SECRETARIA DE OBRAS E PROJETOS Avenida Manoel Roque, 188 - Alvorada FONE: (49) 3566-9051 / 3566-9050 / 3566-9058	
NAUREZA DA OBRA			
QUIOSQUES - CIDADE DA CRIANÇA			
LOCAL	PROJETO	HIDROSSANITÁRIO	
LOCAL AVENIDA CONSTANTINO CRESTANI, CIDADE ALTA.			
RESPONSÁVEL TÉCNICO	REFERÊNCIA	PRANCHA	
ALEXANDRO SOUZA CREA-SC 141.928-6	DETALHES CONSTRUTIVOS, CORTE A-A E CORTE B-B DOS QUIOSQUES.	03	
DATA	ESCALA	REVISÃO	ÁREA
28/07/2026	COMO INDICADO	01	125,13 m³
			/03