


ESTE DOCUMENTO FOI ASSINADO EM: 11/08/2026 16:52 -03:00 -03
PARA CONFERÊNCIA DO SEU CONTEÚDO ACESSAR: https://c.lpm.com.br/pc986d1337374b

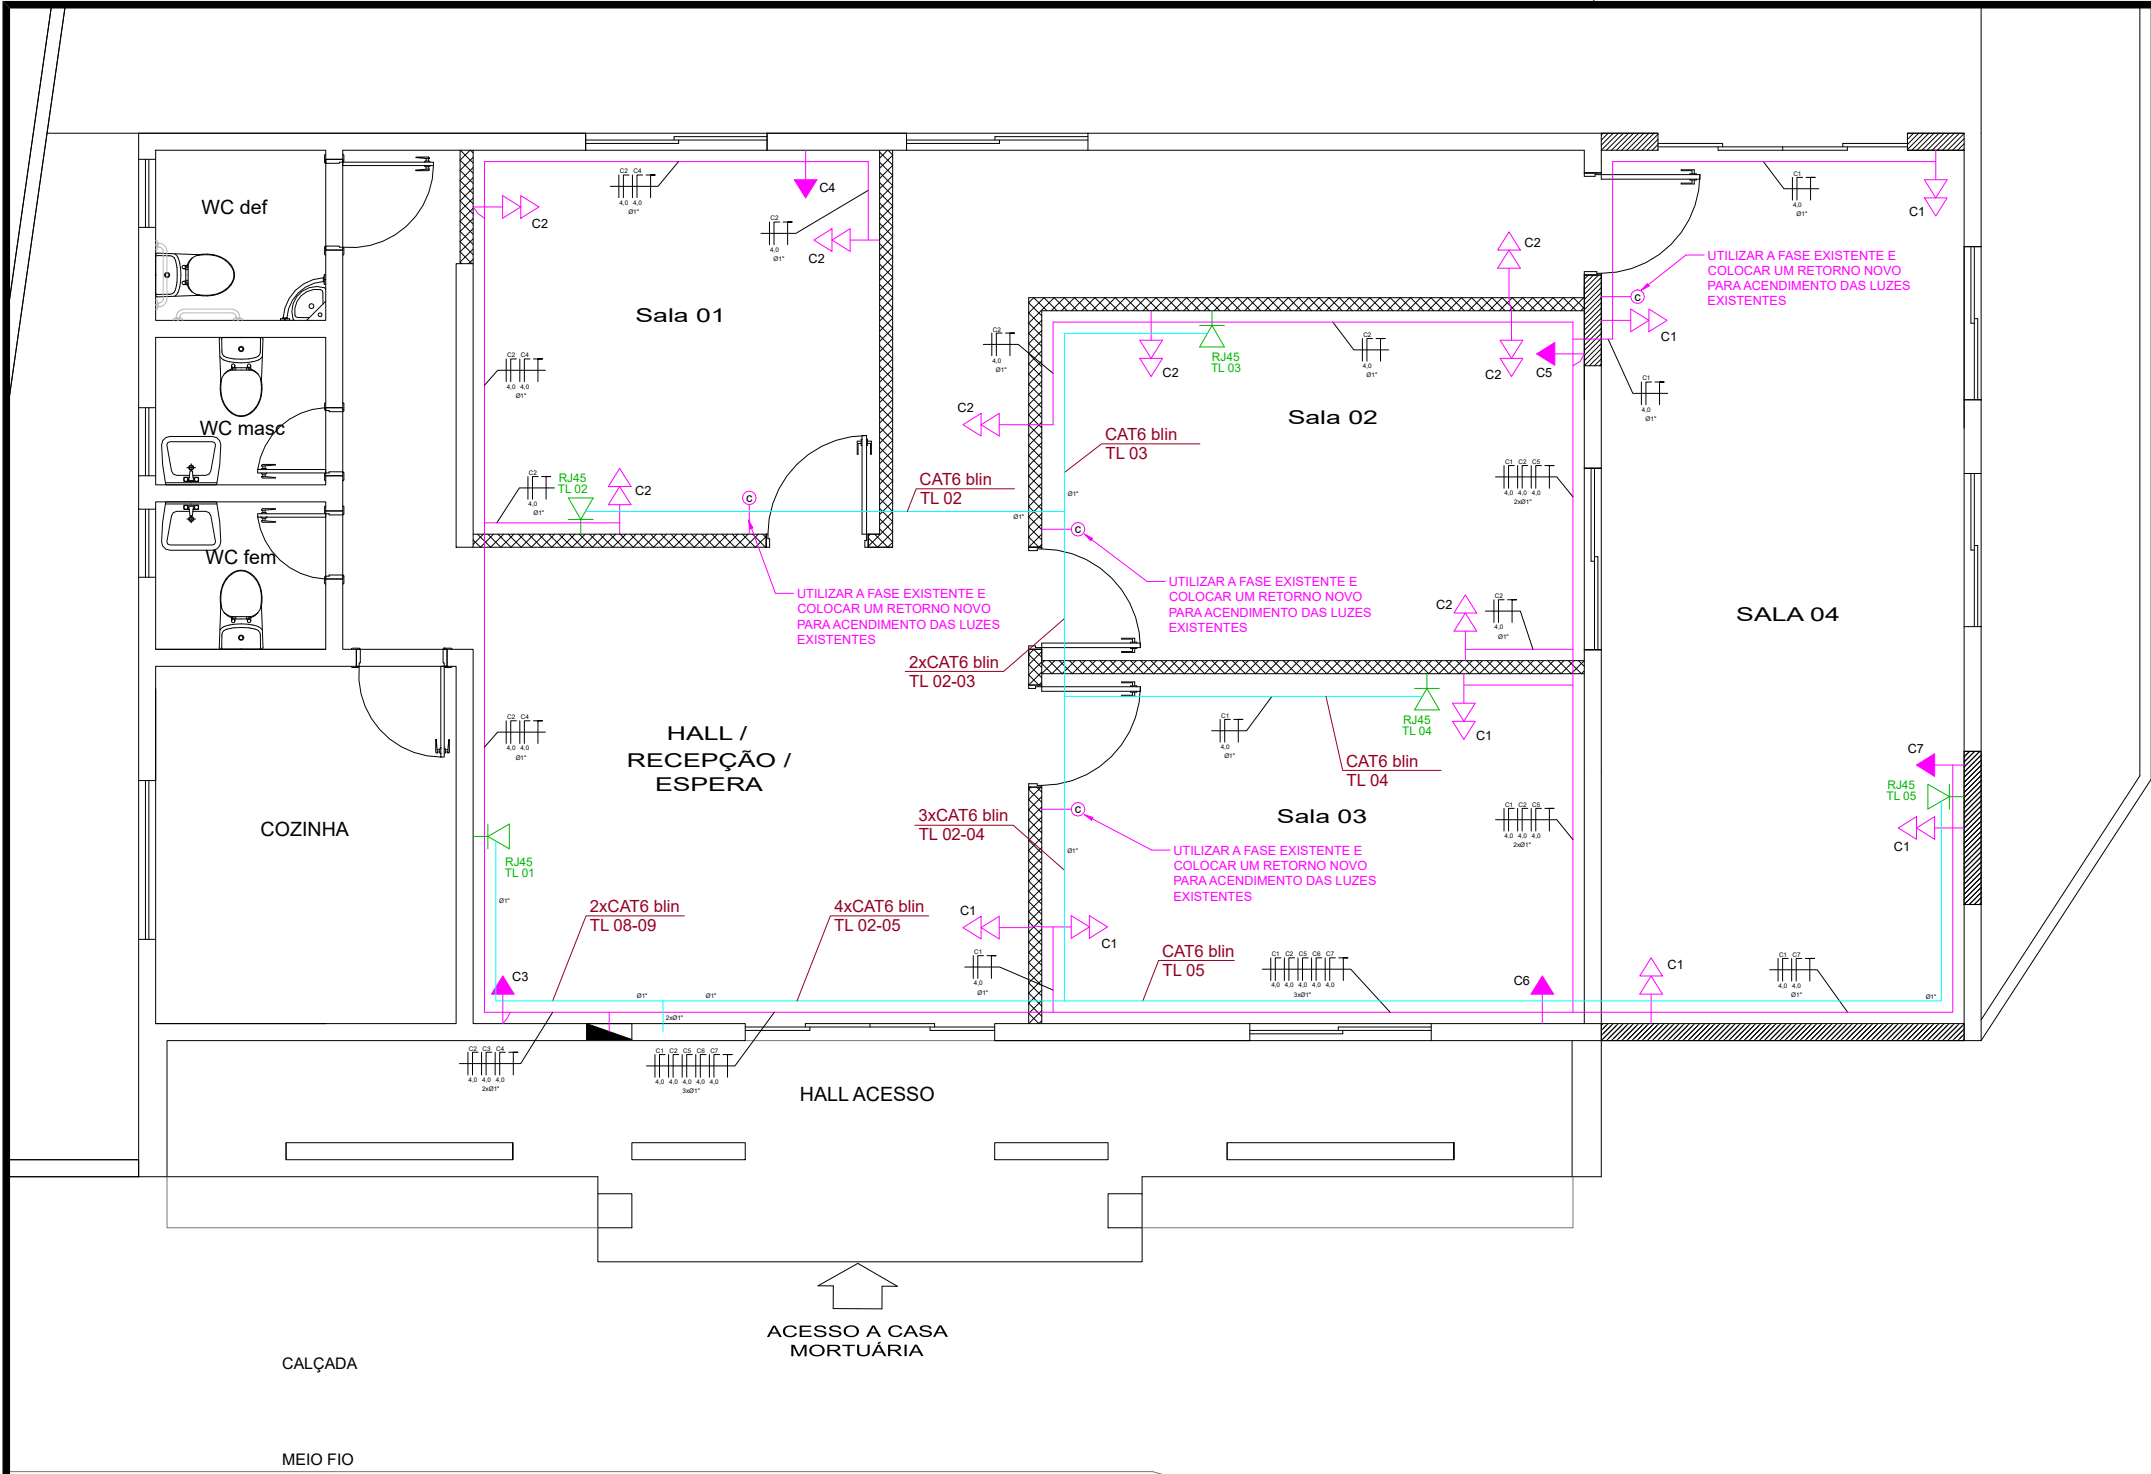

LEGENDA	
	Quadro elétrico para disjuntores existente
	Interruptor simples novo - 1,30 do piso
	2 tomadas 2P+T 10A nova - a 0,30m do piso
	Tomada 2P+T 10A nova - fixa ao teto (forro)
	Circuito do circuito 21, interruptor "a", retorno, fase, neutro e terra, respectivamente, com cabo 4,0mm²
	Eletroduto rígido roscável preso à laje ou parede para rede elétrica
	Eletroduto rígido roscável preso à laje ou parede para rede lógica
	Tomada RJ45 - 0,30m do piso

LEGENDA	
	PAREDE EXISTENTE
	PAREDE ALVENARIA A CONSTRUIR
	PAREDE LEVE GESSO ACARTONADO
	PAREDE A DEMOLIR (ALVENARIA)

QD - QUADRO AMPLIAÇÃO

QD - Quadro ampliação												
	Carga	Esquema	Método inst.	Tensão (V)	Potência (W)	P A (W)	P B (W)	P C (W)	FCA	n (A)	Seção (mm²)	Ic (A)
C1	TUG	F+N+T	B1	220	1.400	1.400			0,7	2,1	4,0	20
C2	TUG	F+N+T	B1	220	1.600		1.600		0,7	2,4	4,0	20
C3	Ac 1	F+N+T	B1	220	2.400			2.400	0,7	3,6	4,0	20
C4	Ac 2	F+N+T	B1	220	1.200		1.200		0,7	1,8	4,0	20
C5	Ac 3	F+N+T	B1	220	1.200		1.200		0,7	5,5	4,0	22
C6	Ac 4	F+N+T	B1	220	1.200			1.200	0,7	5,5	4,0	22
C7	Ac 5	F+N+T	B1	220	2.400	2400			0,7	10,9	4,0	22
C8	RESERVA											
C9	RESERVA											
C10	RESERVA											
C11	RESERVA											
C12	RESERVA											
					11.400	3.800	4.000	3.600		17,3	10	50

Assinado Eletronicamente por:
VINÍCIUS DE BEM BECKER:09342387900
Engenheiro Eletricista
Secretaria de Planejamento
11/08/2026 16:52:45 -03:00



NATUREZA DA OBRA

PROJETO ELÉTRICO - REFORMA NOVO CRAS
RUA JOSÉ BONALDO - FARROUPILHA

RESPONSÁVEL TÉCNICO

VINÍCIUS DE BEM BECKER
CREA/SC 156.809-1

GRAFICAÇÃO

Vinícius

REFERÊNCIA

Instalação de Tomada elétrica
Instalação de Tomada Lógica

ESCALA

INDICADA

EXTENSÃO

-

PRANCHA

01
01-01

DATA

Abril/2026