
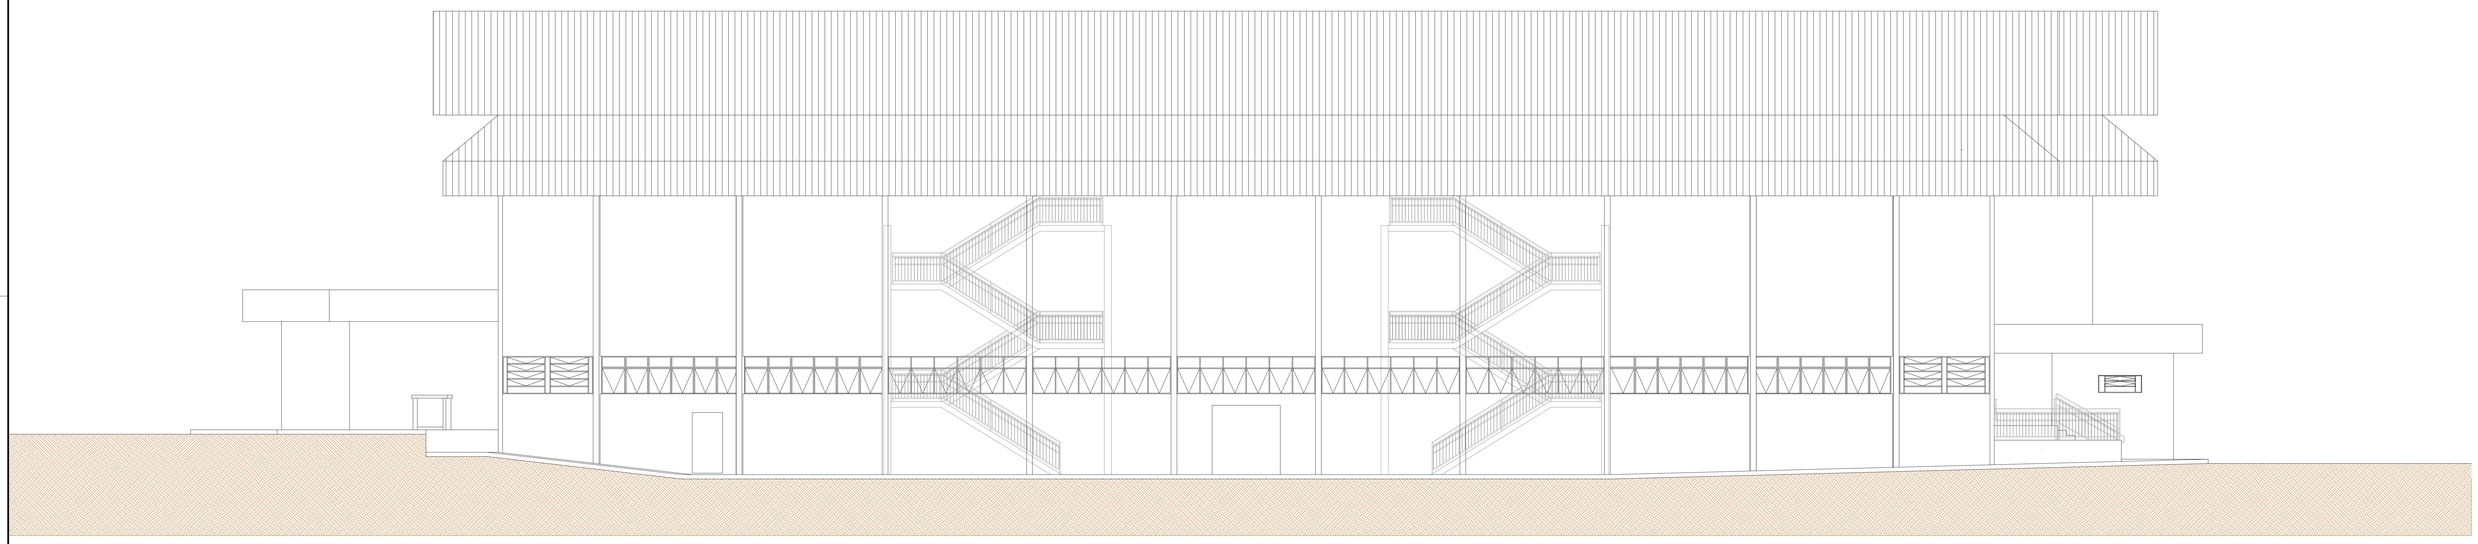


ELEVAÇÃO 4
Escala: 1/100

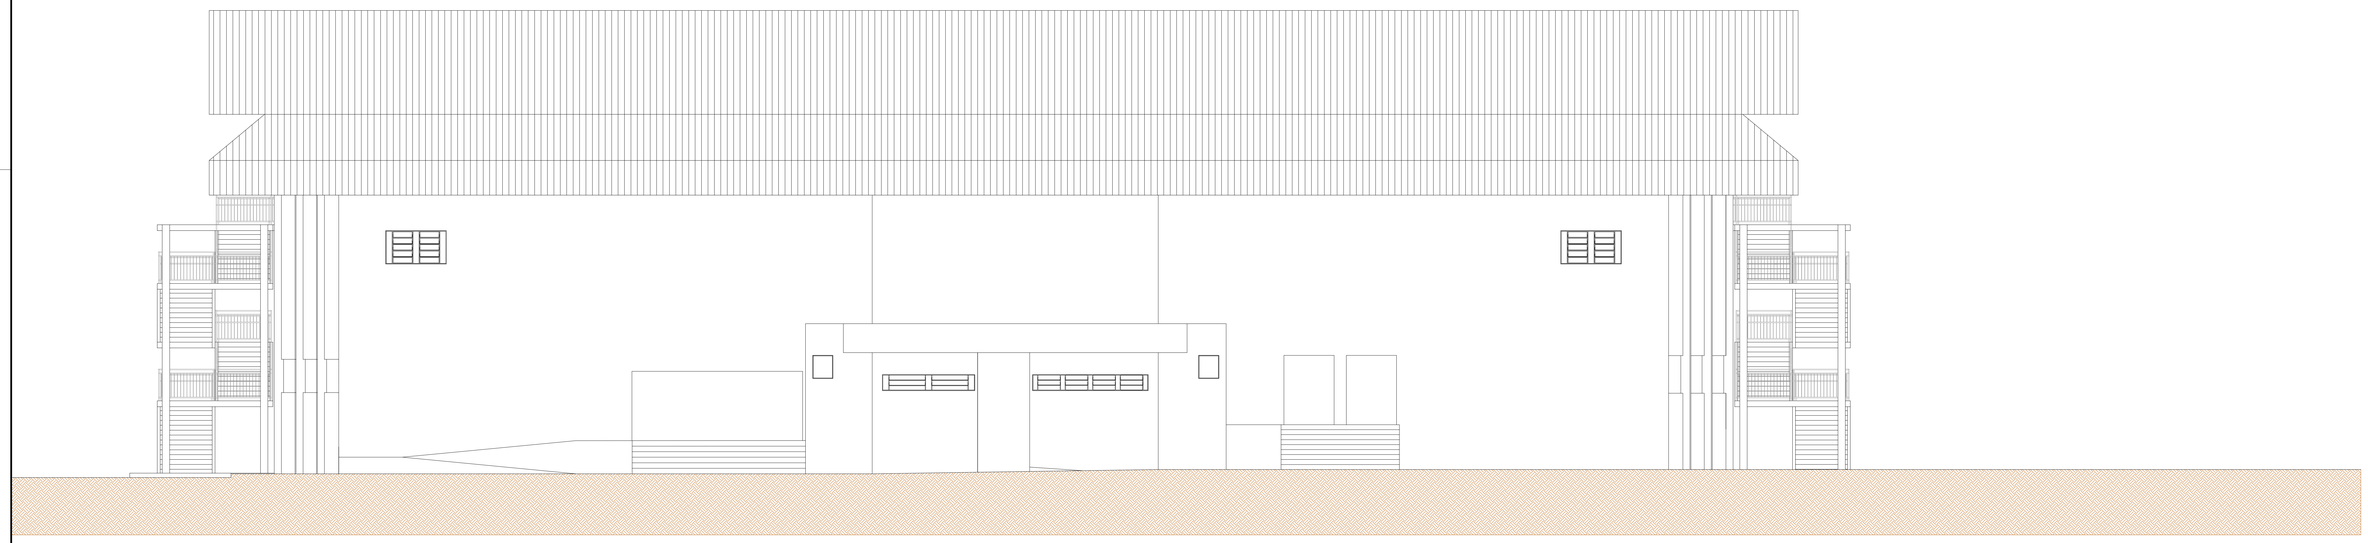

ELEVAÇÃO 3
Escala: 1/100

VIDEIRA
PREFEITURA
SECRETARIA DE PLANEJAMENTO
AV. MANOEL RODGE,180 - ALVORADA
FONE: (49) 3566-9051/3566-9050/3566-9058

NATUREZA DA OBRA
COMPLEXO ESPORTIVO SÉRGIO LUIZ MARAFON

LOCAL: AV. CONSTANTINO CRESTANI BAIRRO CIDADE ALTA	PROJETO: ARQUITETÔNICO - REFORMA
RESPONSÁVEL TÉCNICO: ROBERTO FELIPE GUGELMIN:53671384972 2026.07.08 11:12:59-03'00' ROBERTO FELIPE GUGELMIN CAU/BR A151154-0	REFERÊNCIA: ELEVAÇÃO 3 - ELEVAÇÃO 4
DATA: 14/05/2026 / ESCALA: INDICADA / ORIENTOCÃO: ROBERTO / ÁREA: 4.070,87 m²	PRANCHA: 08 / 08-16