
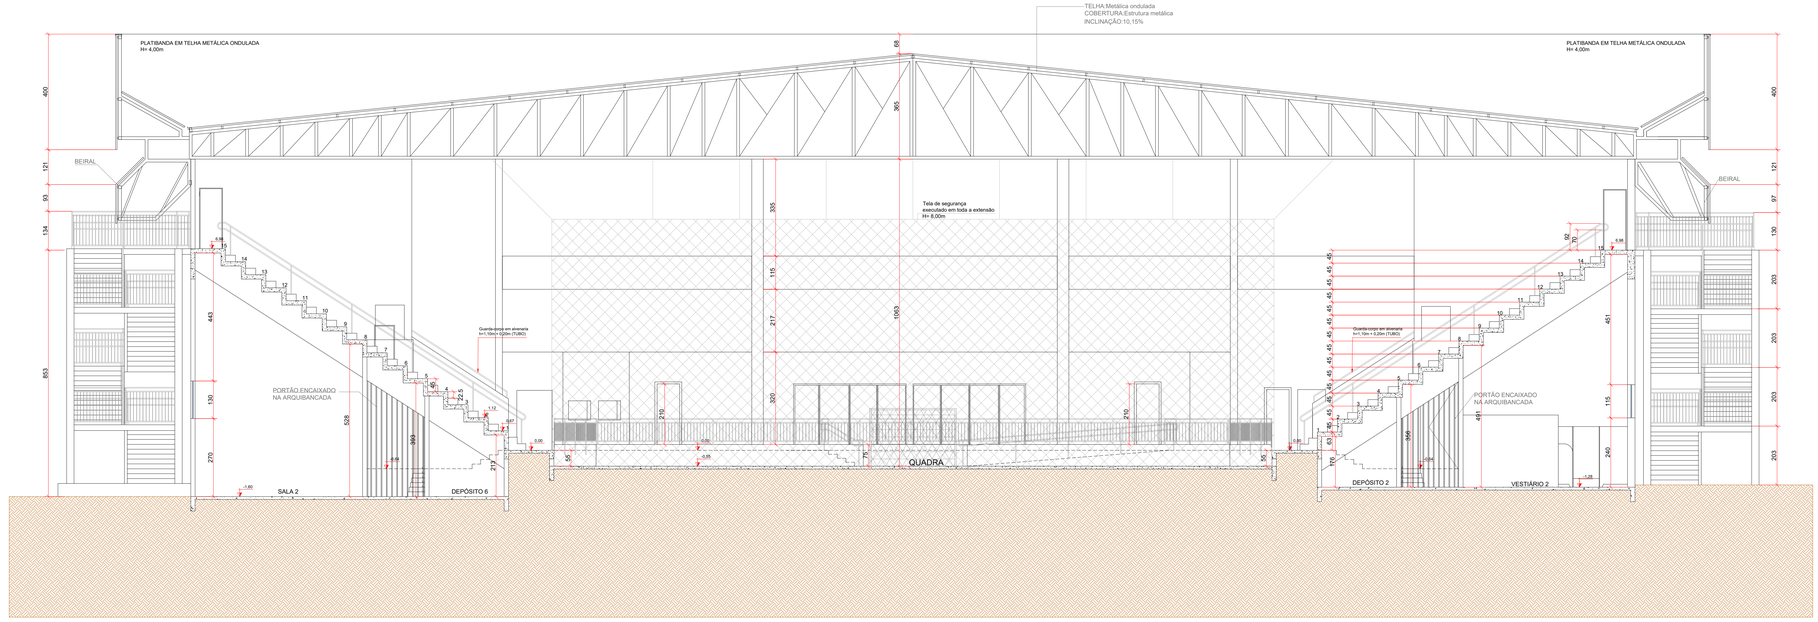


CORTE A

Escala: 1/100

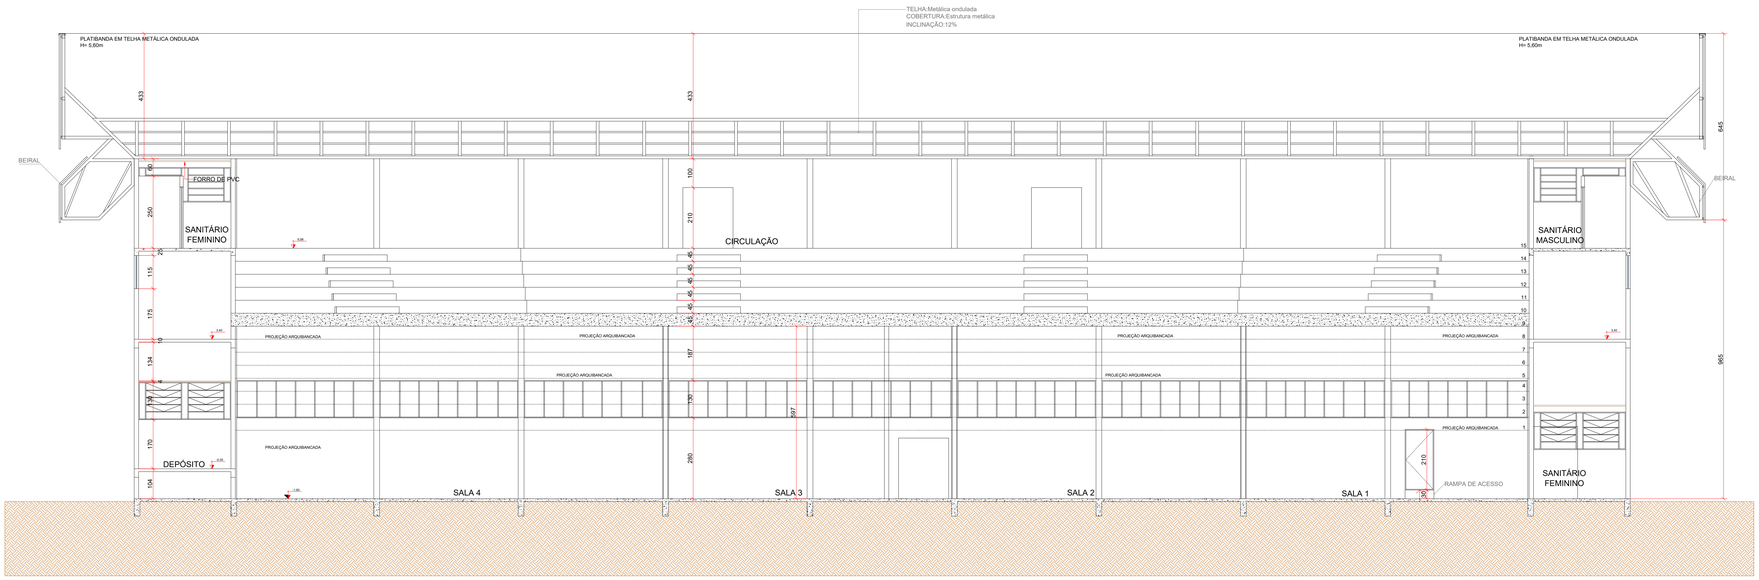

CORTE B

Escala: 1/100

Assinado Eletronicamente por:
ROBERTO FELIPE GUGELMIN:53671384972
Arquiteto e Urbanista
Secretaria de Planejamento
2026/05/05 12:27:12 -03:00

VIDEIRA
PREFEITURA
SECRETARIA DE PLANEJAMENTO
AV. MANOEL ROQUE,188 - ALVORADA
FONE: (49) 3566-8000/3566-8050/3566-8088

NATUREZA DA OBRA
COMPLEXO ESPORTIVO SÉRGIO LUIZ MARAFON

LOCAL: AV. CONSTANTINO CRESTANI
BAIRRO CIDADE ALTA

PROJETO: ARQUITETÔNICO - REFORMA

RESPONSÁVEL TÉCNICO: ROBERTO FELIPE GUGELMIN:53671384972 2026.07.08 12:27:12 -03'00'
ROBERTO FELIPE GUGELMIN
CAU/SC A151184-0

REFERÊNCIA: CORTE A - CORTE B

PRANCHA: 06
06-16

DATA: 14/05/2026
ESCALA: INDICADA
GRAFICAÇÃO: ROBERTO
ÁREA: 4.070,87 m²

ESTE DOCUMENTO É CONFERIDO EM 05/05/2026 12:27:12 -03:00
O ORIGINAL ESTÁ DISPONÍVEL EM https://videira.1doc.com.br/verificacao/