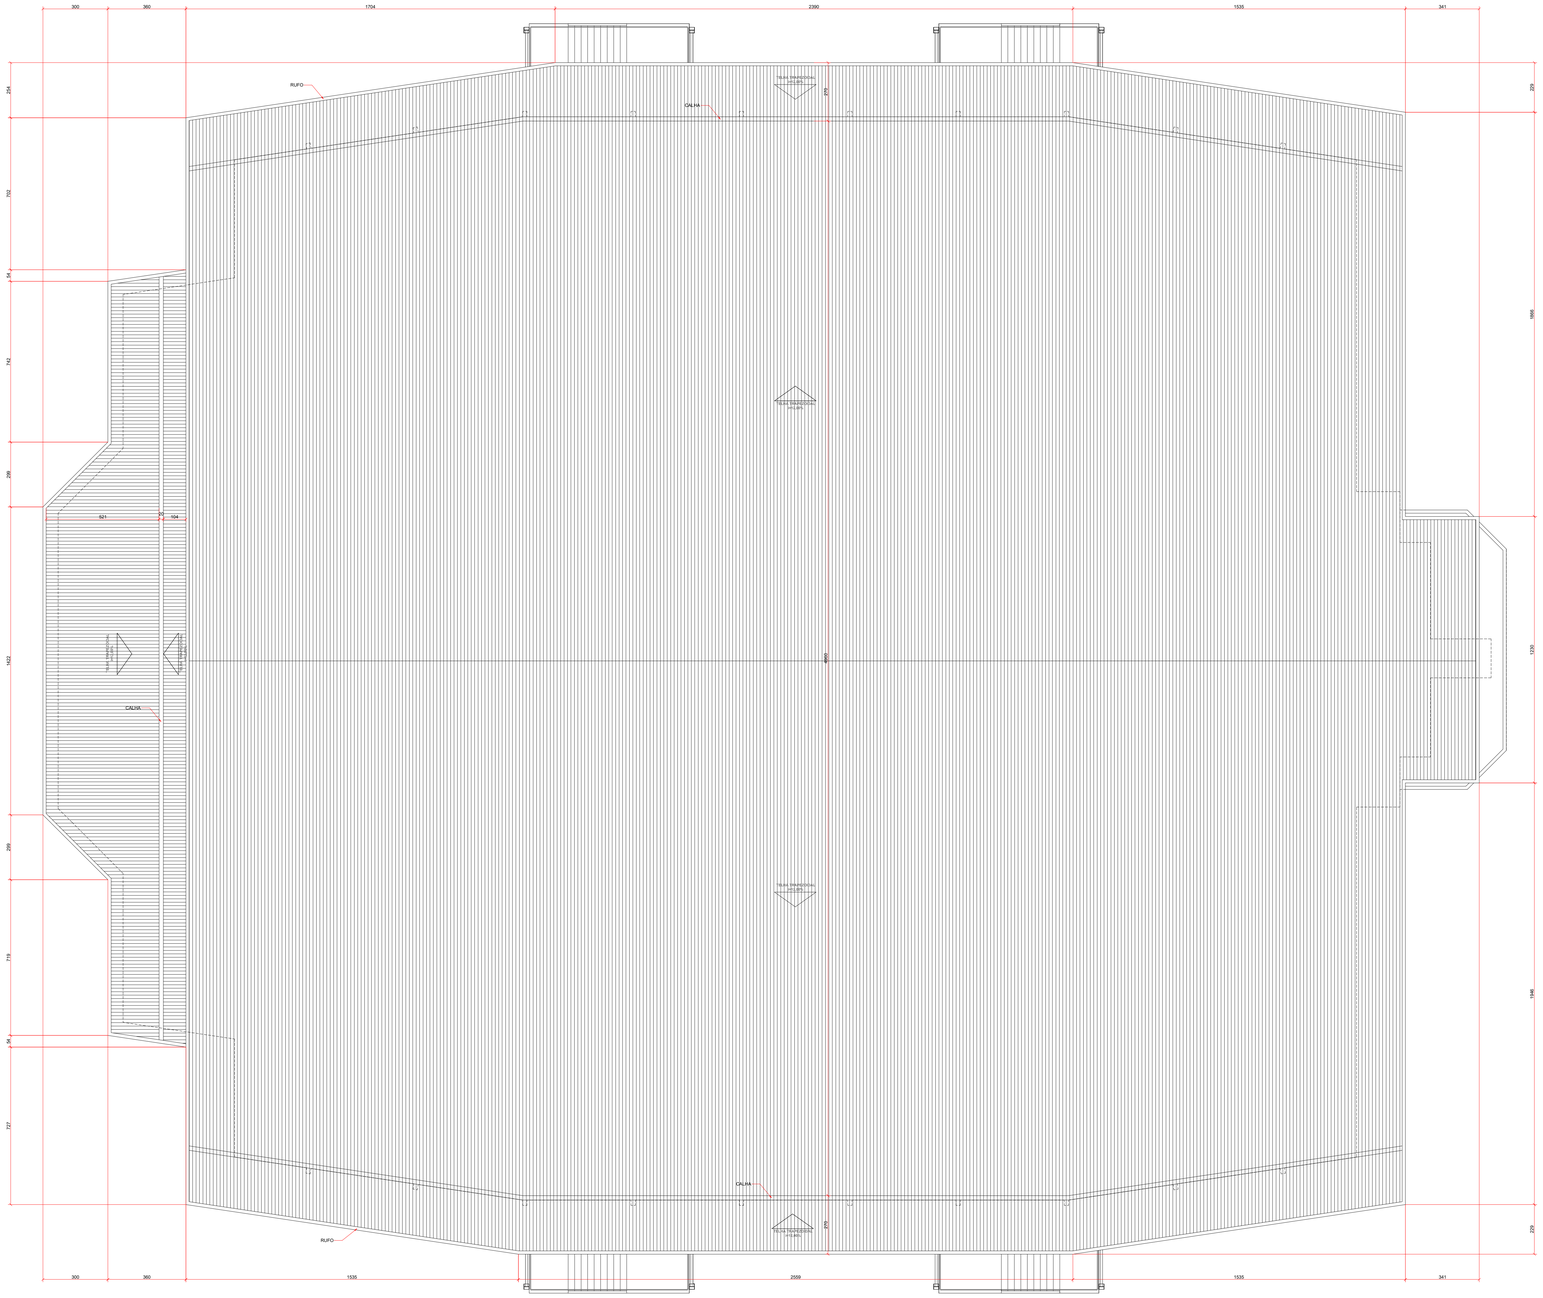


COBERTURA

Area = 2.912,68 m² (EXISTENTE) + 126,28 m² (AMPLIAR) = 2.938,96 m²
Escala: 1/100

Assinado Eletronicamente por:
ROBERTO FELIPE GUGELMIN:53071384972
Arquiteto e Urbanista
Secretaria de Planejamento
20/10/2026 12:26:27 -03:00

VIDEIRA
PREFEITURA
SECRETARIA DE PLANEJAMENTO
AV. MANOEL ROQUE,168 - ALVORADA
FONE: (49) 3566-9051/3566-9050/3565-9058

NATUREZA DA OBRA
COMPLEXO ESPORTIVO SÉRGIO LUIZ MARAFON

LOCAL
AV. CONSTANTINO CRESTANI
BAIRRO CIDADE ALTA

PROJETO
ARQUITETÔNICO - REFORMA

RESPONSÁVEL TÉCNICO
ROBERTO FELIPE GUGELMIN:53071384972 2026.07.06 12:12:04 -03'00'
ROBERTO FELIPE GUGELMIN
CAU/BR A151184-0

REFERÊNCIA
COBERTURA

PRANCHA
09
09-16

DATA
14/05/2026

ESCALA
INDICADA

GRAFICAÇÃO
ROBERTO

ÁREA
4.070,87 m²

ARQ_20252203_13_01.01-09_COBERTURA.pln - 20/10/2026 12:26:27 - roberto.gugelmin