
ESTE DOCUMENTO FOI ASSINADO EM: 20/10/2026 13:29 -03:00 -03
PARA CONFERÊNCIA DO SEU CONTEÚDO ACESSE: https://c.ipm.com.br/pb5477550ea6001

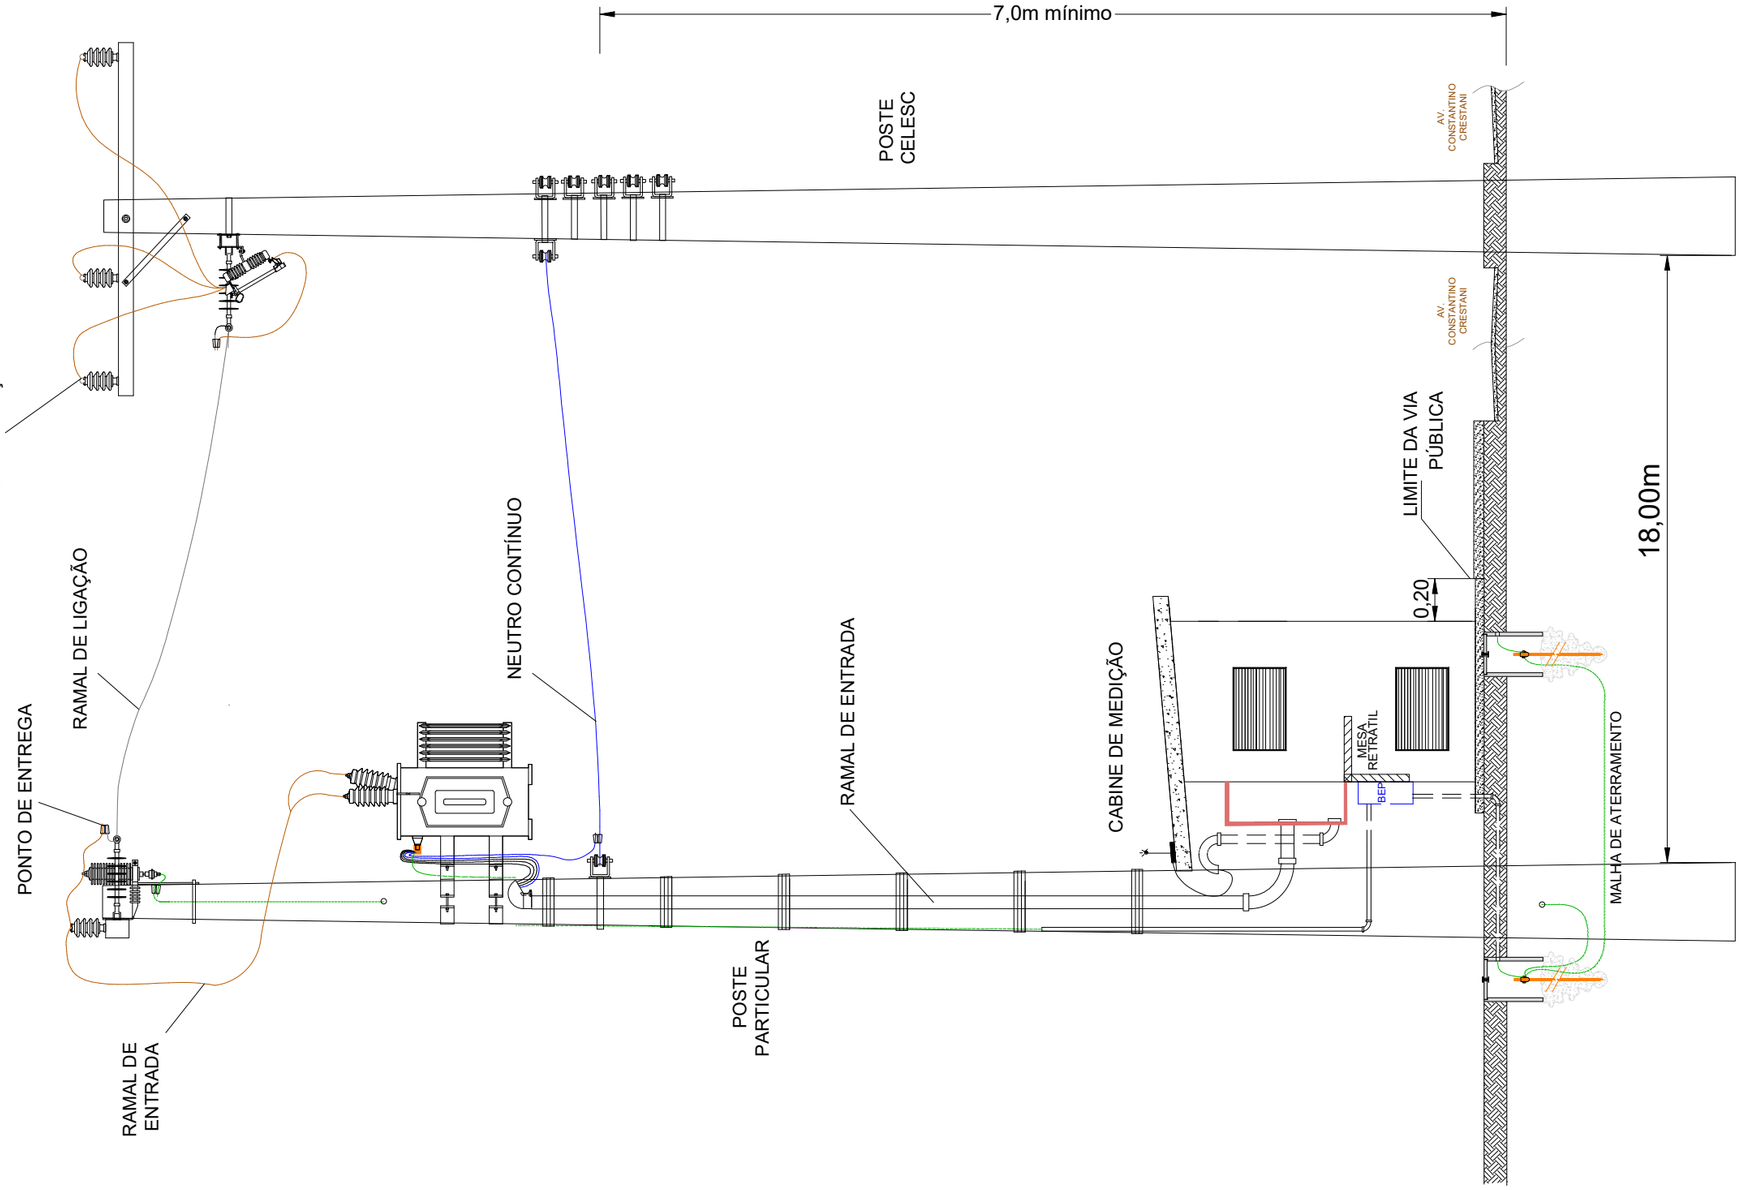

Assinado Eletronicamente por:
VINICIUS DE BEM BECKER:09342387900
Engenheiro Eletricista
Secretaria de Planejamento
20/10/2026 13:28:57 -03:00

VIDEIRA
PREFEITURA
SECRETARIA DE PLANEJAMENTO E PROJETOS
AV. MANOEL ROQUE,188 - ALVORADA
FONE: (49) 3090-2721/3090-2700

NATUREZA DA OBRA

PRANCHA 4 - SUBESTAÇÃO EXTERNA - COMPLEXO MARAFON
AVENIDA CONSTANTINO CRESTANI - CIDADE ALTA

RESPONSÁVEL TÉCNICO
VINICIUS DE BEM BECKER:09342387900
Assinado digitalmente por VINICIUS DE BEM BECKER:09342387900
Data: 2026.07.20 11:35:24-03'00'
VINÍCIUS DE BEM BECKER
CREA/SC 156.809-1

REFERÊNCIA
Subestação 225kVA
Malha de aterramento

PRANCHA
04
04-06

GRAFICAÇÃO
Vinícius

ESCALA
INDICADA

EXTENSÃO
-

DATA
Maio/2026