PROJETO DE OBRAS COMPLENTARES

EWERTON LUIZ ROBERTO:03030738965

Assinado Eletronicamente por:
FELIPE BOGONI:09459877907
Engenheiro Civil
Secretaria de Planejamento
20/10/2026 13:02:34 -03:00

ESTE DOCUMENTO FOI ASSINADO EM: 20/10/2026 13:02 -03:00 -03
PARA CONFERÊNCIA DO SEU CONTEÚDO ACESSE: https://c.ipm.com.br/p7b19606f78aaa

484300.0000 484400.0000 484500.0000

7010300.0000

7010200.0000

7010500.0000



484500.0000 484600.0000

LEGENDA

- Rampa
- Passeio em Piso de Concreto
- Passeio em Piso Direcional

Nota:

Locais que o paver direcional confrontar com obstáculos, inserir paver de alertar e deslocar a direção para o lado com melhor acessibilidade.

Esta alteração de direção devera ser executada 1 metro anterior e 1 metro posterior ao obstáculo.

Sistema SIRGAS 2000 - UTM zona 22 S
Altimétria Ortométrica - hgeoHNOR_IMBITUBA

Órgão: Prefeitura Municipal de Videira - SC

EWERTON LUIZ ROBERTO:03407489650

Empresa: oeste ENGENHARIA

Ewerton Luiz Roberto
Engenheiro Civil
CREA/SC -76.484-1

Título: Projeto de Obras Complementares

Escala: 1:1000

Rua: Rua Pedro Menegola

Data: Dez./2025


Fase: Projeto Executivo


Folha: A3


Referência: OE-RPM1-IMP-A3-OC-01-R0

Localização: Videira- SC


DETALHE RAMPA DE ACESSO PEDESTRES/ RAMPA DE ACESSO VEÍCULOS

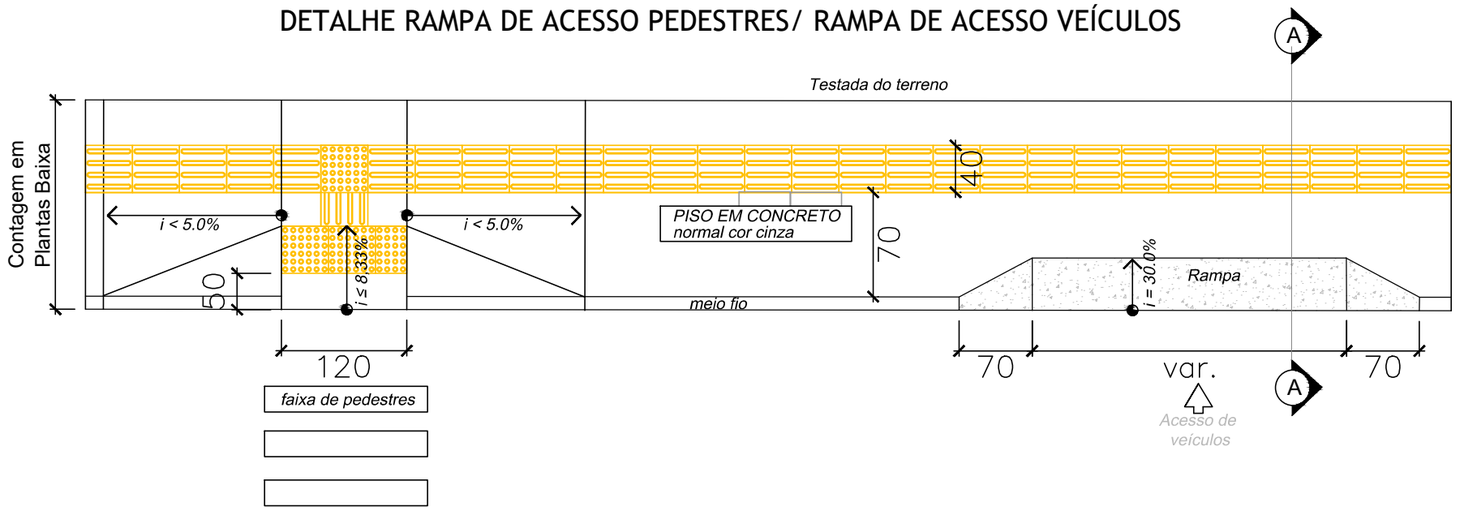

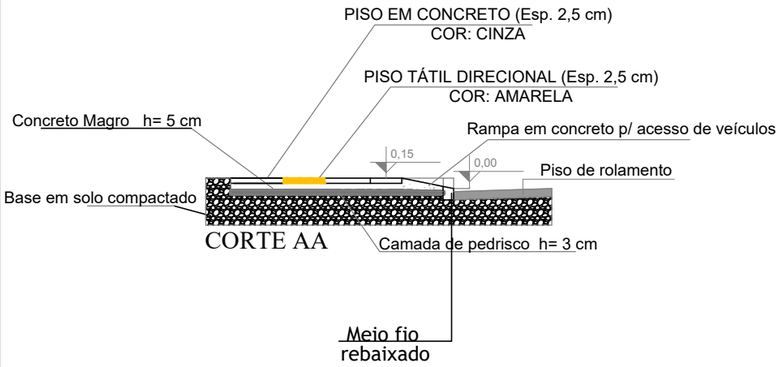

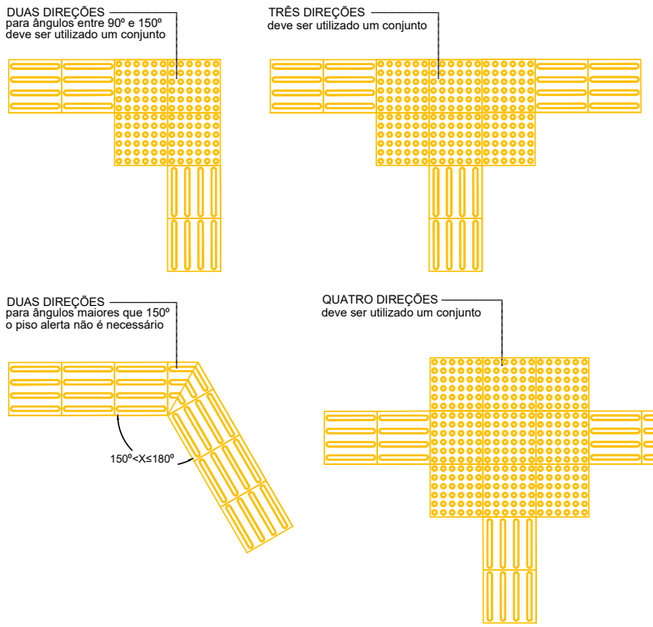

DETALHAMENTO LAJOTAS DE CIMENTO COM SINALIZAÇÃO TÁTIL E DIRECIONAL COR AMARELA

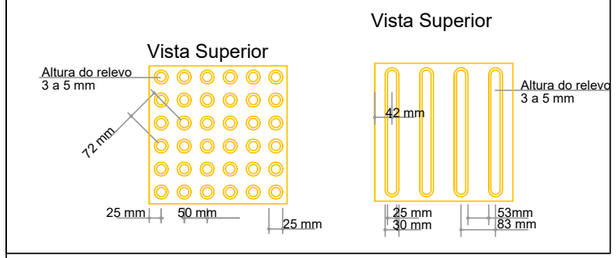

Nota:

- Locais que o paver direcional confrontar com obstáculos, inserir paver de alertar e deslocar a direção para o lado com melhor acessibilidade.
- Esta alteração de direção devera ser executada 1 metro anterior e 1 metro posterior ao obstáculo.
- Observar: NBR 9050 e NBR 16537

LEGENDA

Órgão:
Prefeitura Municipal de Videira - SC

EWERTON LUIZ ROBERTO:0 30307389665

Empresa:
oeste ENGENHARIA

Ewerton Luiz Roberto
Engenheiro Civil
CREA/SC -76.484-1

Título: Projeto de Obras Complementares
Escala:
Rua:
Trecho:
Data: Nov./2025
Fase: Projeto Executivo
Folha: A3
Referência: OE-RAD-IMP-A3-OC-02-R0
Localização: Videira- SC