
EWERTON LUIZ ROBERTO:03030738965

Assinado Eletronicamente por:
FELIPE BOGONI:09459877907
Engenheiro Civil
Secretaria de Planejamento
20/10/2026 13:00:03 -03:00

ESTE DOCUMENTO FOI ASSINADO EM: 20/10/2026 13:00 -03:00 -03
PARA CONFERÊNCIA DO SEU CONTEÚDO ACESSE: https://c.ipm.com.br/p/778616a1662a9

NOTA DE SERVIÇO DE PAVIMENTO ACABADO

Trecho - 01

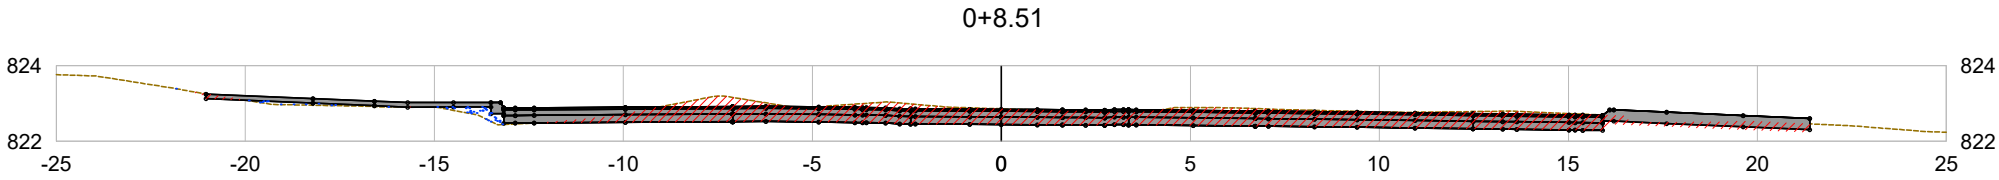


PLATAFORMA ACABADA
LADO ESQUERDO
PTO.
DIST.
COTA

PLATAFORMA ACABADA
LADO DIREITO
PTO.
DIST.
COTA

EWERTON LUIZ ROBERTO:030 30738965

0+8.51	EMITENTE oeste ENGENHARIA	OBJETO: NOTA DE SERVIÇO DE PAVIMENTO ACABADO	
Cota terreno = 822.85 Cota projeto = 822.440		ESCALA 1:200	CÓDIGO Rua Pedro Menegola-1

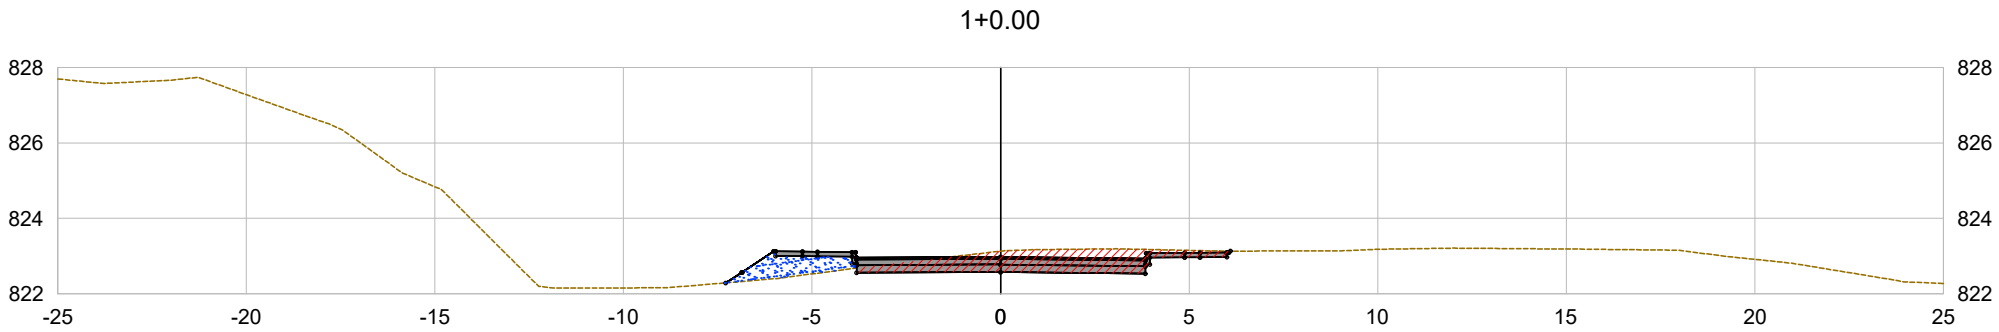


PLATAFORMA ACABADA
LADO ESQUERDO
PTO.
DIST.
COTA

PLATAFORMA ACABADA
LADO DIREITO
PTO.
DIST.
COTA

EVERTON
LUIZ
ROBERTO:030
30738965

1+0.00	EMITENTE oeste ENGENHARIA	OBJETO: NOTA DE SERVIÇO DE PAVIMENTO ACABADO	
Cota terreno = 823.13 Cota projeto = 822.575		ESCALA 1:200	CÓDIGO Rua Pedro Menegola-2

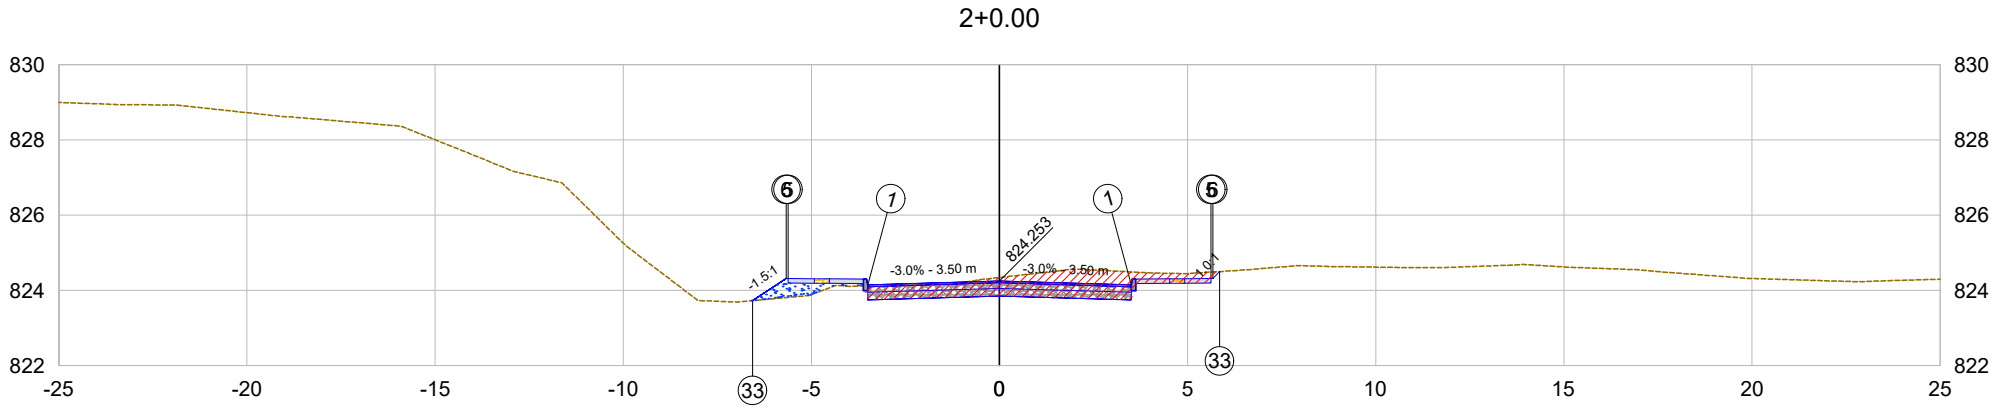

PLATAFORMA ACABADA LADO ESQUERDO	PTO.	1	5	6	33
	DIST.	-3.500	-5.620	-5.670	-6.559
	COTA	824.148	824.318	824.319	823.726
PLATAFORMA ACABADA LADO DIREITO	PTO.	1	5	6	33
	DIST.	3.500	5.620	5.670	5.853
	COTA	824.148	824.318	824.319	824.502

2+0.00

Cota terreno = 824.34

Cota projeto = 823.853

EMITENTE

oeste ENGENHARIA


OBJETO:

NOTA DE SERVIÇO DE PAVIMENTO ACABADO

ESCALA 1:200


CÓDIGO

Rua Pedro Menegola-3

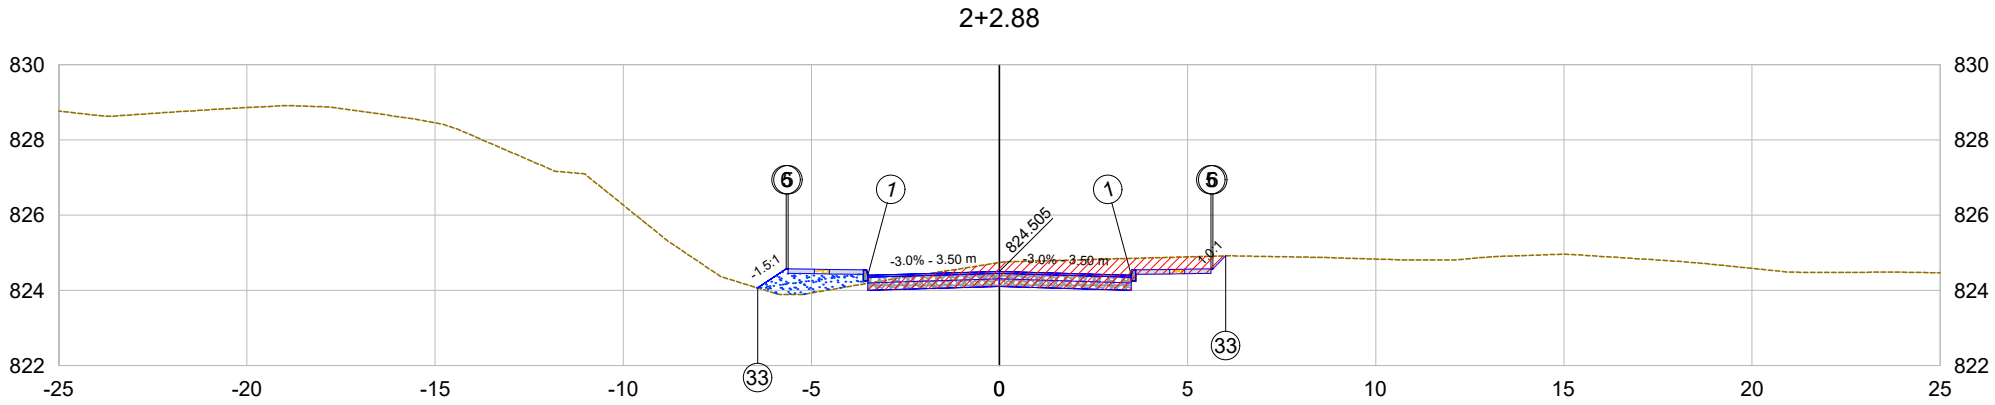

PLATAFORMA ACABADA LADO ESQUERDO	PTO.	1	5	6	33
	DIST.	-3.500	-5.620	-5.670	-6.427
	COTA	824.400	824.570	824.571	824.067
PLATAFORMA ACABADA LADO DIREITO	PTO.	1	5	6	33
	DIST.	3.500	5.620	5.670	6.016
	COTA	824.400	824.570	824.571	824.917


2+2.88	EMITENTE	OBJETO: NOTA DE SERVIÇO DE PAVIMENTO ACABADO
Cota terreno = 824.74 Cota projeto = 824.105	oeste ENGENHARIA	ESCALA 1:200 / CÓDIGO Rua Pedro Menegola-4

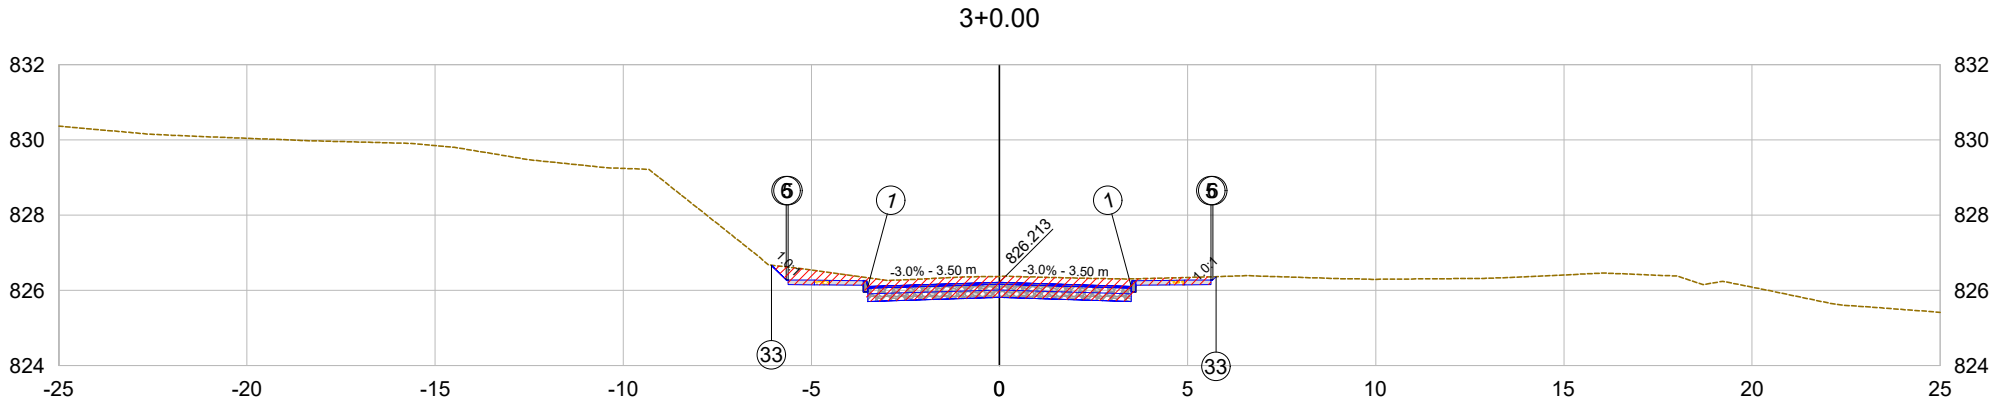

PLATAFORMA ACABADA LADO ESQUERDO	PTO.	1		5	6	33
	DIST.	-3.500		-5.620	-5.670	-6.059
	COTA	826.108		826.278	826.279	826.668
PLATAFORMA ACABADA LADO DIREITO	PTO.	1		5	6	33
	DIST.	3.500		5.620	5.670	5.755
	COTA	826.108		826.278	826.279	826.364

3+0.00	EMITENTE	OBJETO: NOTA DE SERVIÇO DE PAVIMENTO ACABADO
Cota terreno = 826.37	oeste ENGENHARIA	
Cota projeto = 825.813		ESCALA 1:200 / CÓDIGO Rua Pedro Menegola-5

3+11.83

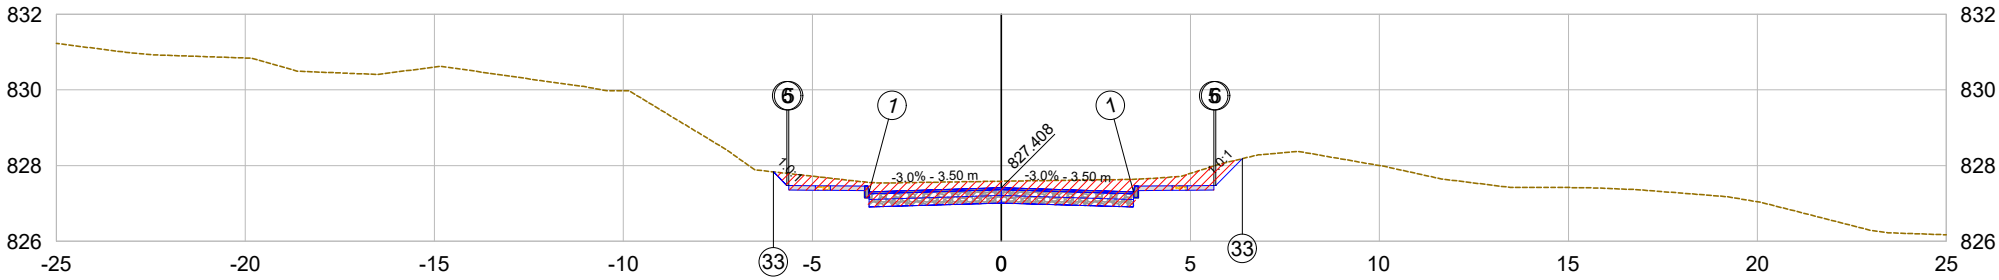

PLATAFORMA ACABADA LADO ESQUERDO	PTO.	1	5	6	33
	DIST.	-3.500	-5.620	-5.670	-6.028
	COTA	827.303	827.473	827.474	827.832
PLATAFORMA ACABADA LADO DIREITO	PTO.	1	5	6	33
	DIST.	3.500	5.620	5.670	6.379
	COTA	827.303	827.473	827.474	828.182

3+11.83

Cota terreno = 827.58

Cota projeto = 827.008

EMITENTE


oeste ENGENHARIA

OBJETO:

NOTA DE SERVIÇO DE PAVIMENTO ACABADO

ESCALA 1:200

CÓDIGO Rua Pedro Menegola-6

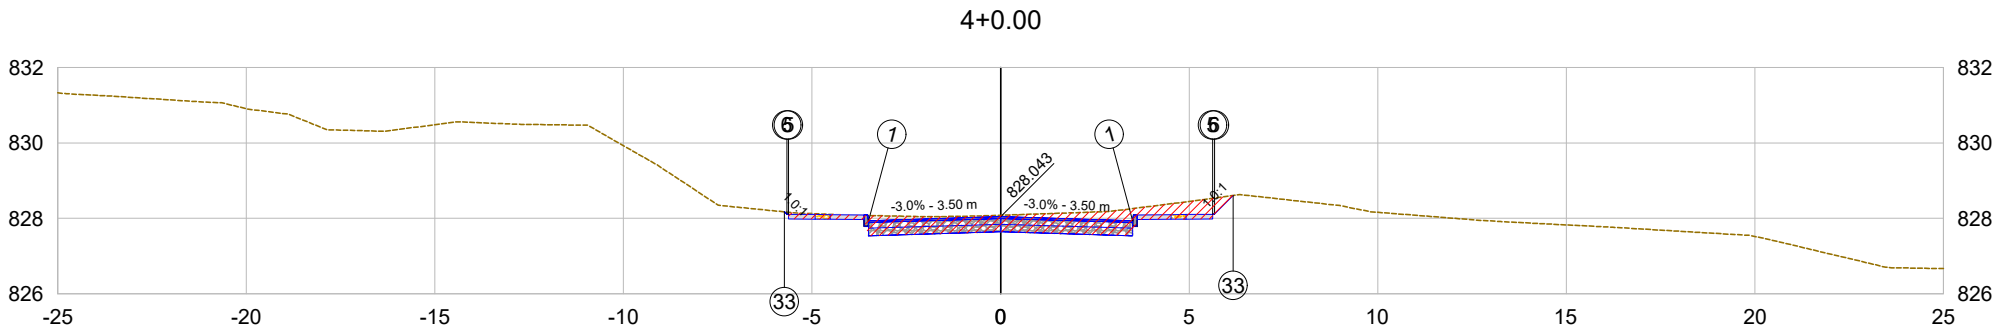

PLATAFORMA ACABADA LADO ESQUERDO	PTO.	1	5	6	33
	DIST.	-3.500	-5.620	-5.670	-5.732
	COTA	827.938	828.108	828.109	828.171
PLATAFORMA ACABADA LADO DIREITO	PTO.	1	5	6	33
	DIST.	3.500	5.620	5.670	6.167
	COTA	827.938	828.108	828.109	828.606

4+0.00

Cota terreno = 828.08

Cota projeto = 827.643

EMITENTE

oeste ENGENHARIA

OBJETO:


NOTA DE SERVIÇO DE PAVIMENTO ACABADO

ESCALA 1:200

CÓDIGO


Rua Pedro Menegola-7

5+0.00

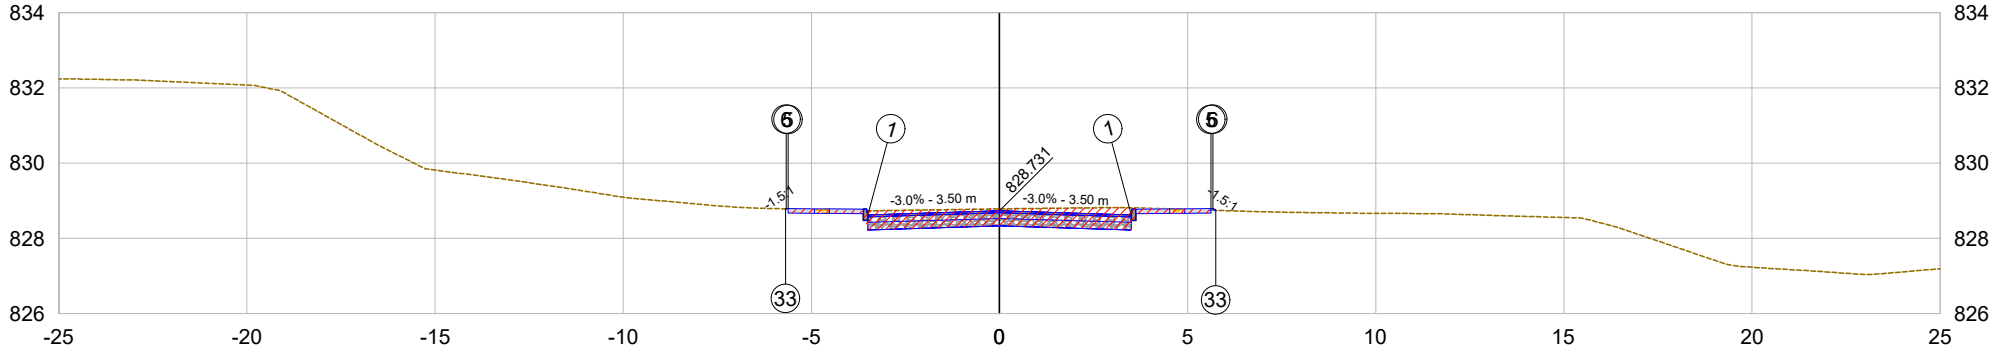

PLATAFORMA ACABADA LADO ESQUERDO	PTO.	1	5	6	33	
	DIST.	-3.500	-5.620	-5.670	-5.688	
	COTA	828.626	828.796	828.797	828.785	
PLATAFORMA ACABADA LADO DIREITO	PTO.	1	5	6	33	
	DIST.	3.500	5.620	5.670	5.748	
	COTA	828.626	828.796	828.797	828.745	

5+0.00	EMITENTE	OBJETO: NOTA DE SERVIÇO DE PAVIMENTO ACABADO
Cota terreno = 828.78 Cota projeto = 828.331	oeste ENGENHARIA	ESCALA 1:200 / CÓDIGO Rua Pedro Menegola-8

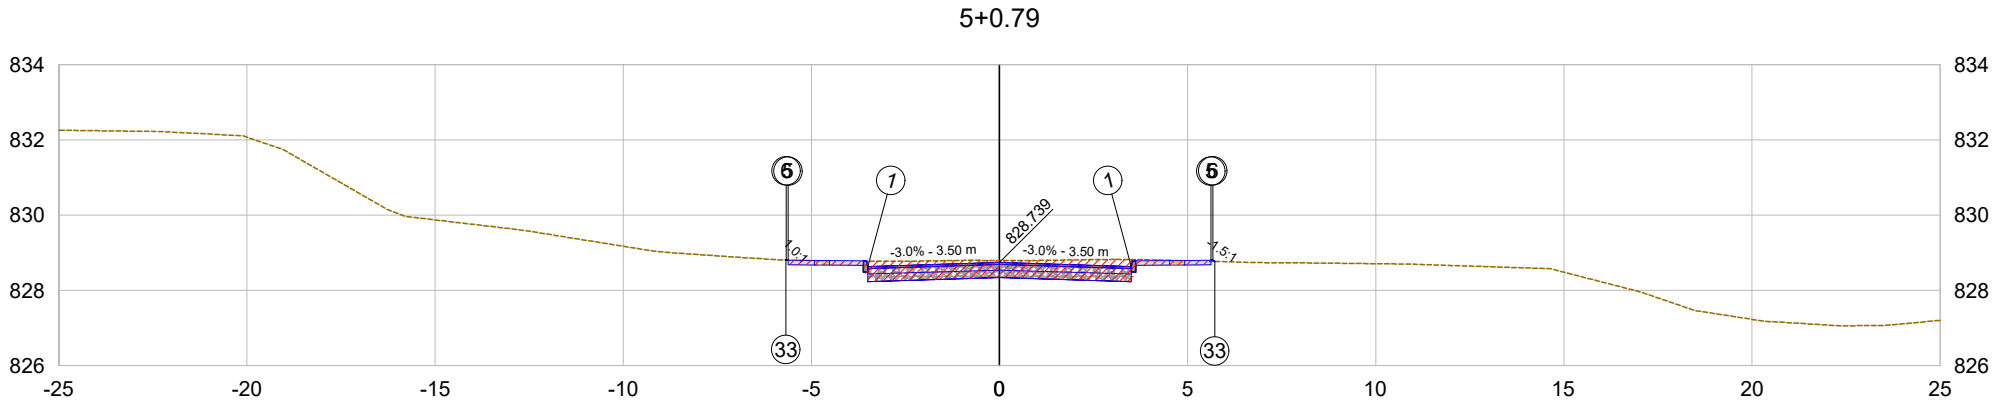

PLATAFORMA ACABADA LADO ESQUERDO	PTO.	1	5	6	33	
	DIST.	-3.500	-5.620	-5.670	-5.673	
	COTA	828.634	828.804	828.805	828.808	
PLATAFORMA ACABADA LADO DIREITO	PTO.	1	5	6	33	
	DIST.	3.500	5.620	5.670	5.724	
	COTA	828.634	828.804	828.805	828.769	

5+0.79

Cota terreno = 828.80

Cota projeto = 828.339

EMITENTE

oeste ENGENHARIA


OBJETO:

NOTA DE SERVIÇO DE PAVIMENTO ACABADO

ESCALA 1:200

CÓDIGO

Rua Pedro Menegola-9

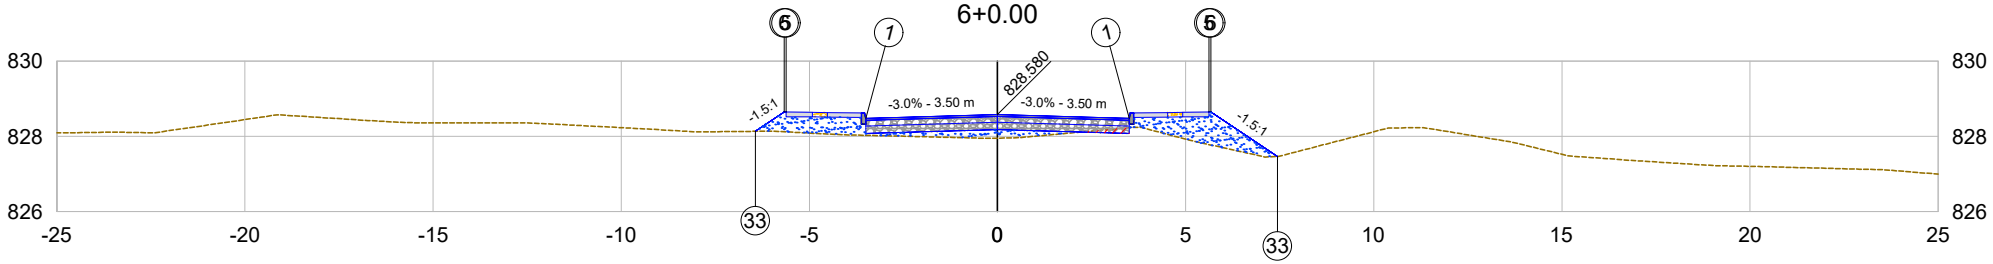

PLATAFORMA ACABADA LADO ESQUERDO	PTO.	1	5	6	33
	DIST.	-3.500	-5.620	-5.670	-6.436
	COTA	828.475	828.645	828.646	828.135
PLATAFORMA ACABADA LADO DIREITO	PTO.	1	5	6	33
	DIST.	3.500	5.620	5.670	7.441
	COTA	828.475	828.645	828.646	827.465

6+0.00

Cota terreno = 827.95

Cota projeto = 828.180

EMITENTE

oeste ENGENHARIA


OBJETO:

NOTA DE SERVIÇO DE PAVIMENTO ACABADO

ESCALA 1:200

CÓDIGO

Rua Pedro Menegola-10

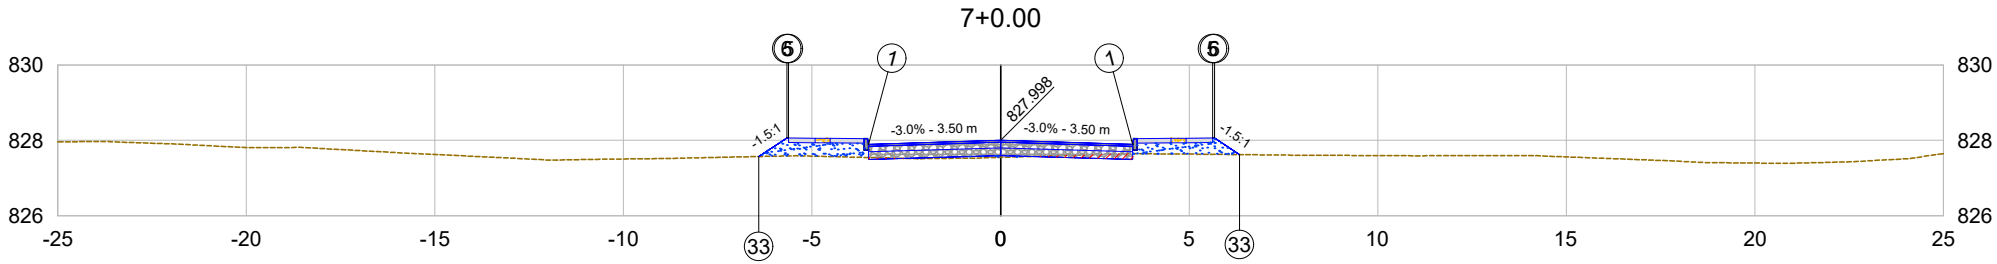

PLATAFORMA ACABADA LADO ESQUERDO	PTO.	1	5	6	33
	DIST.	-3.500	-5.620	-5.670	-6.410
	COTA	827.893	828.063	828.064	827.571
PLATAFORMA ACABADA LADO DIREITO	PTO.	1	5	6	33
	DIST.	3.500	5.620	5.670	6.335
	COTA	827.998	828.063	828.064	827.621

7+0.00

Cota terreno = 827.55

Cota projeto = 827.598

EMITENTE

oeste ENGENHARIA


OBJETO:

NOTA DE SERVIÇO DE PAVIMENTO ACABADO

ESCALA 1:200

CÓDIGO

Rua Pedro Menegola-11

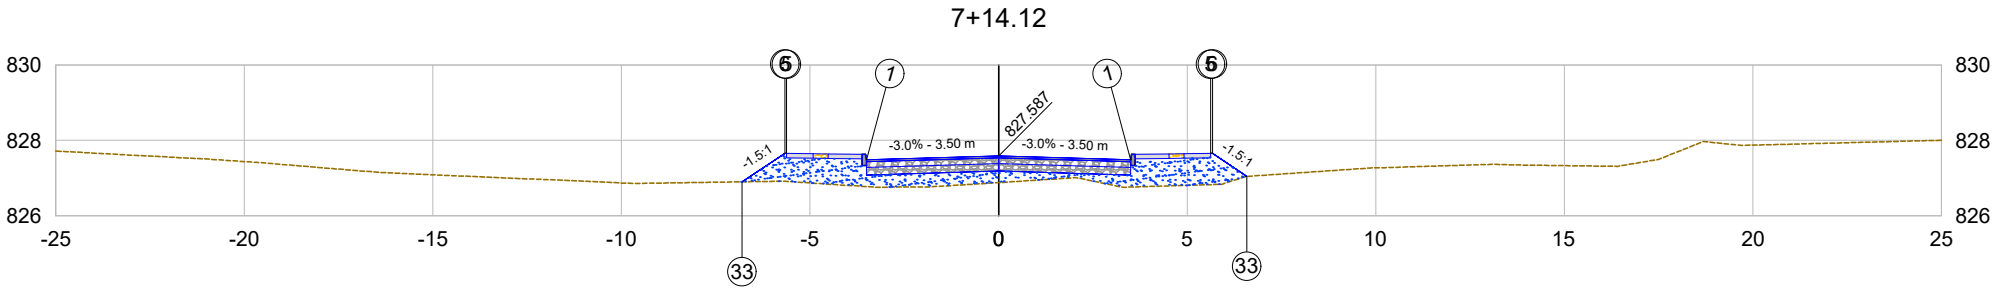

PLATAFORMA ACABADA LADO ESQUERDO	PTO.	1	5	6	33
	DIST.	-3.500	-5.620	-5.670	-6.799
	COTA	827.482	827.652	827.653	826.900
PLATAFORMA ACABADA LADO DIREITO	PTO.	1	5	6	33
	DIST.	3.500	5.620	5.670	6.582
	COTA	827.482	827.652	827.653	827.045

7+14.12

Cota terreno = 826.88

Cota projeto = 827.187

EMITENTE

oeste ENGENHARIA


OBJETO:

NOTA DE SERVIÇO DE PAVIMENTO ACABADO

ESCALA 1:200


CÓDIGO

Rua Pedro Menegola-12

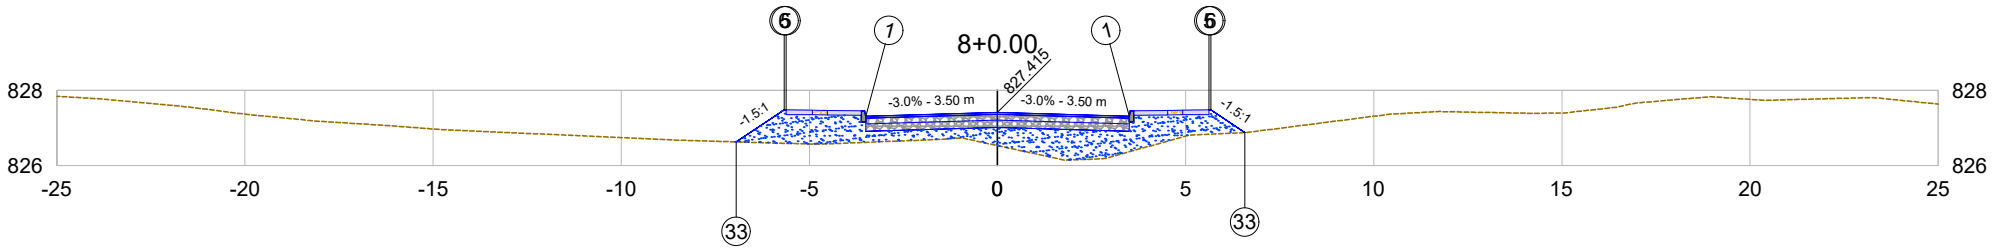


PLATAFORMA ACABADA LADO ESQUERDO	PTO.	1	5	6	33
	DIST.	-3.500	-5.620	-5.670	-6.944
	COTA	827.310	827.480	827.481	826.632
PLATAFORMA ACABADA LADO DIREITO	PTO.	1	5	6	33
	DIST.	3.500	5.620	5.670	6.571
	COTA	827.310	827.480	827.481	826.881

8+0.00	EMITENTE	OBJETO: NOTA DE SERVIÇO DE PAVIMENTO ACABADO
Cota terreno = 826.53 Cota projeto = 827.015	oeste ENGENHARIA	ESCALA 1:200 / CÓDIGO Rua Pedro Menegola-13

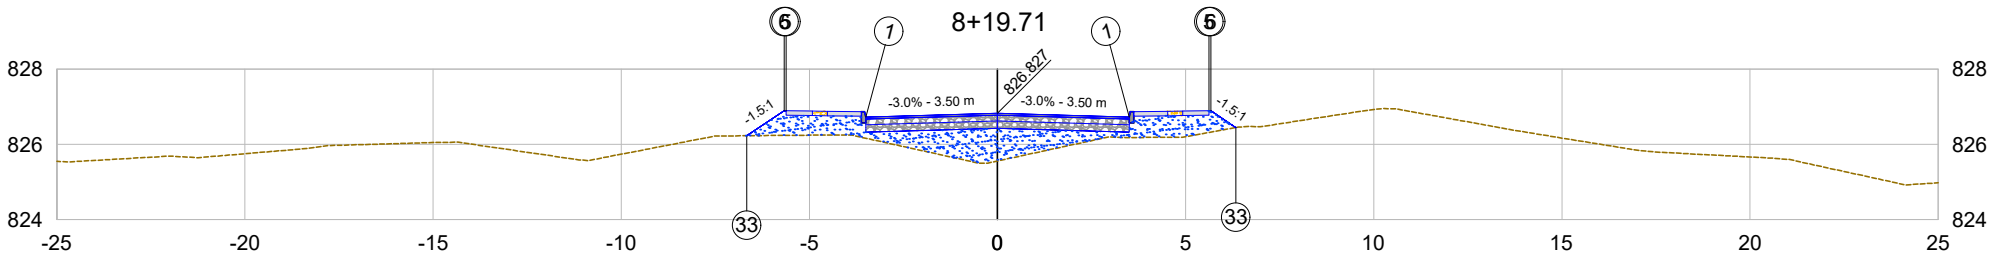

PLATAFORMA ACABADA LADO ESQUERDO	PTO.	1	5	6	33
	DIST.	-3.500	-5.620	-5.670	-6.663
	COTA	826.722	826.892	826.893	826.231
PLATAFORMA ACABADA LADO DIREITO	PTO.	1	5	6	33
	DIST.	3.500	5.620	5.670	6.338
	COTA	826.722	826.892	826.893	826.448

8+19.71	EMITENTE	OBJETO: NOTA DE SERVIÇO DE PAVIMENTO ACABADO
Cota terreno = 825.56	oeste ENGENHARIA	
Cota projeto = 826.427		ESCALA 1:200 / CÓDIGO Rua Pedro Menegola-14

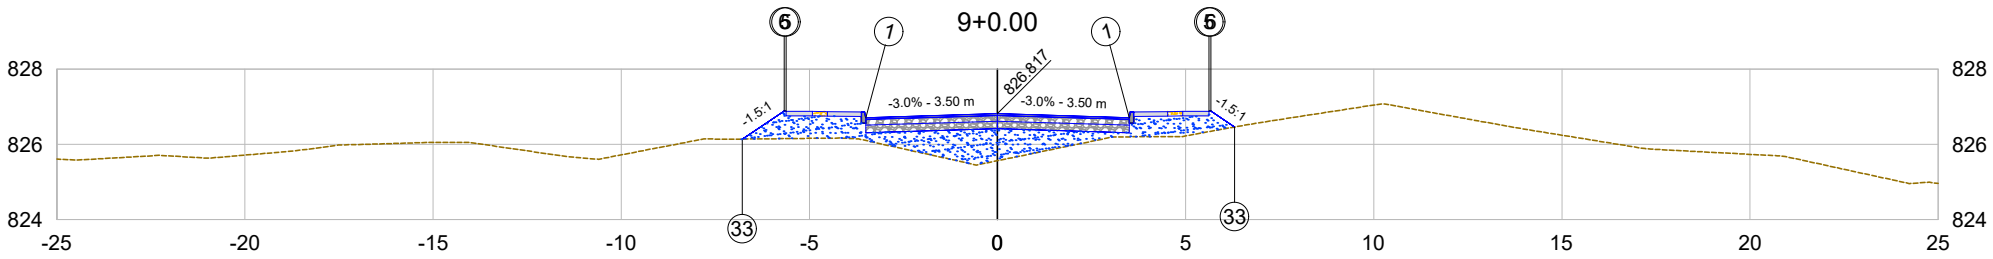

PLATAFORMA ACABADA LADO ESQUERDO	PTO.	1	5	6	33
	DIST.	-3.500	-5.620	-5.670	-6.784
	COTA	826.712	826.882	826.883	826.141
PLATAFORMA ACABADA LADO DIREITO	PTO.	1	5	6	33
	DIST.	3.500	5.620	5.670	6.302
	COTA	826.712	826.882	826.883	826.462

9+0.00

Cota terreno = 825.57

Cota projeto = 826.417

EMITENTE

oeste ENGENHARIA


OBJETO:

NOTA DE SERVIÇO DE PAVIMENTO ACABADO

ESCALA 1:200

CÓDIGO

Rua Pedro Menegola-15

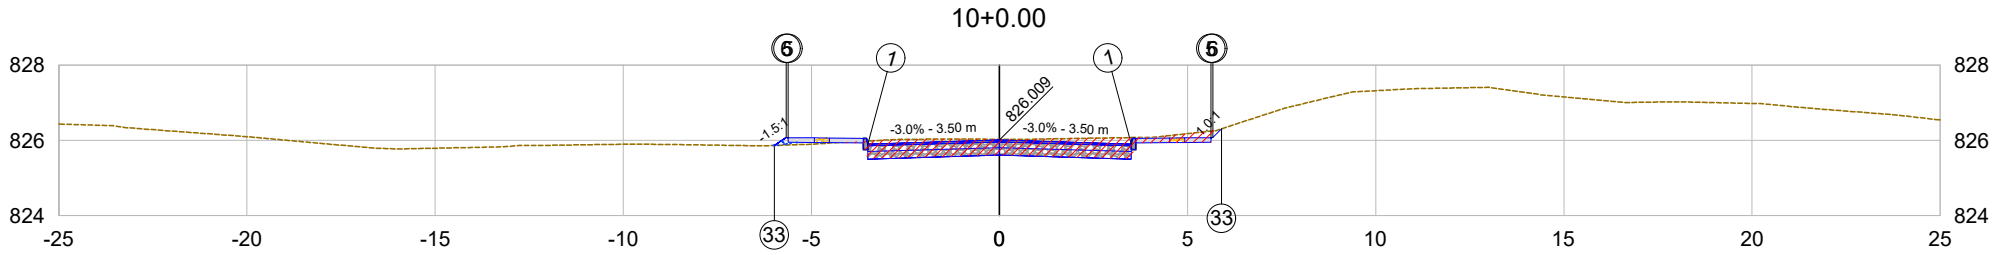

PLATAFORMA ACABADA LADO ESQUERDO	PTO.	1	5	6	33
	DIST.	-3.500	-5.620	-5.670	-5.985
	COTA	825.904	826.074	826.075	825.865
PLATAFORMA ACABADA LADO DIREITO	PTO.	1	5	6	33
	DIST.	3.500	5.620	5.670	5.905
	COTA	82	826.074	826.075	826.310

10+0.00

Cota terreno = 826.03

Cota projeto = 825.609

EMITENTE

oeste ENGENHARIA


OBJETO:

NOTA DE SERVIÇO DE PAVIMENTO ACABADO

ESCALA 1:200

CÓDIGO

Rua Pedro Menegola-16

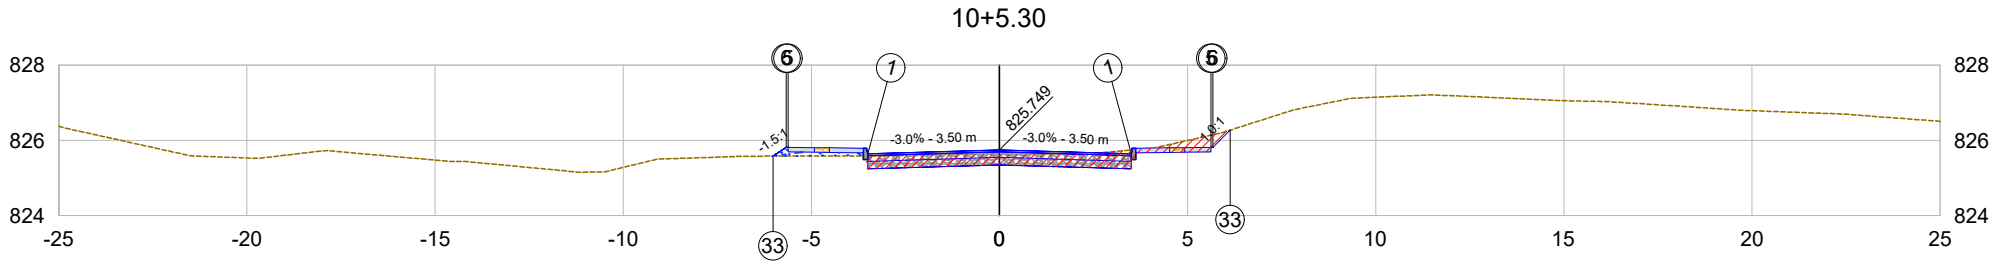

PLATAFORMA ACABADA LADO ESQUERDO	PTO.	1	5	6	33
	DIST.	-3.500	-5.620	-5.670	-6.019
	COTA	825.644	825.814	825.815	825.582
PLATAFORMA ACABADA LADO DIREITO	PTO.	1	5	6	33
	DIST.	3.500	5.620	5.670	6.128
	COTA	82	825.814	825.815	826.272

10+5.30

Cota terreno = 825.62

Cota projeto = 825.349

EMITENTE

oeste ENGENHARIA


OBJETO:

NOTA DE SERVIÇO DE PAVIMENTO ACABADO

ESCALA 1:200

CÓDIGO

Rua Pedro Menegola-17

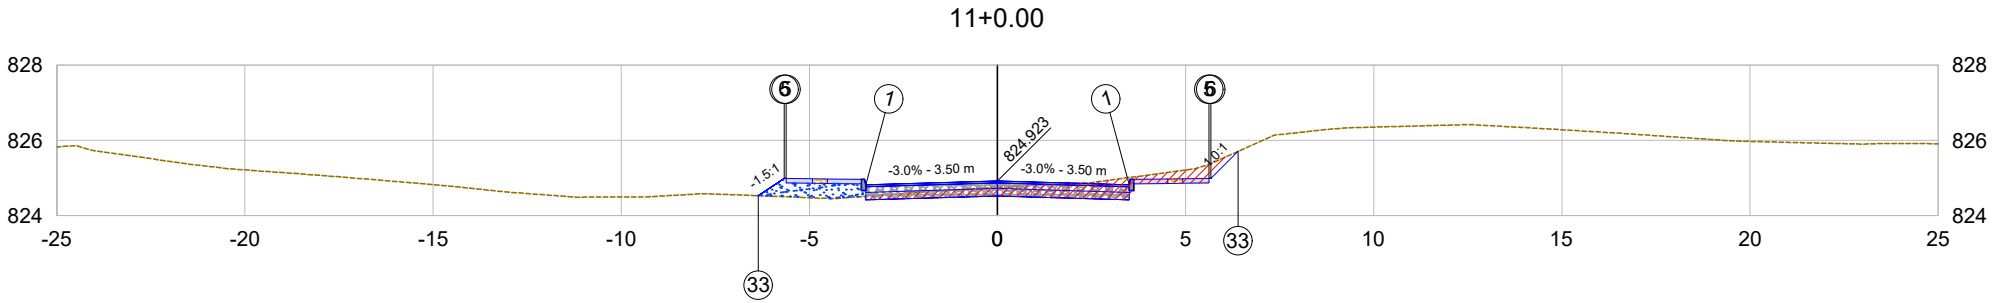

PLATAFORMA ACABADA LADO ESQUERDO	PTO.	1	5	6	33
	DIST.	-3.500	-5.620	-5.670	-6.357
	COTA	824.818	824.988	824.989	824.531
PLATAFORMA ACABADA LADO DIREITO	PTO.	1	5	6	33
	DIST.	3.500	5.620	5.670	6.392
	COTA	82	824.988	824.989	825.711

11+0.00

Cota terreno = 824.75

Cota projeto = 824.523

EMITENTE

oeste ENGENHARIA


OBJETO:

NOTA DE SERVIÇO DE PAVIMENTO ACABADO

ESCALA 1:200

CÓDIGO

Rua Pedro Menegola-18

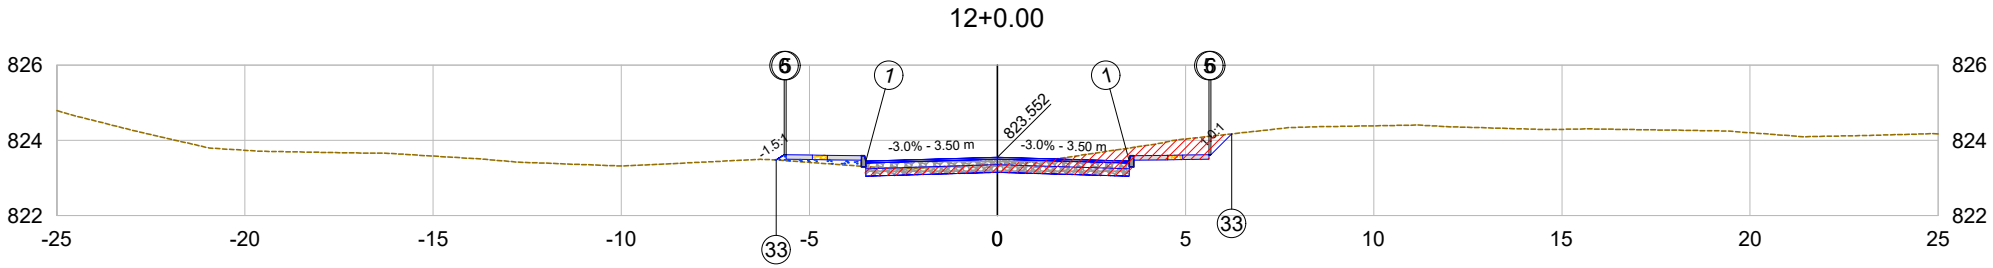

PLATAFORMA ACABADA LADO ESQUERDO	PTO.	1	5	6	33	
	DIST.	-3.500	-5.620	-5.670	-5.877	
	COTA	823.447	823.617	823.618	823.480	
PLATAFORMA ACABADA LADO DIREITO	PTO.	1	5	6	33	
	DIST.	3.500	5.620	5.670	6.225	
	COTA	823.447	823.617	823.618	824.173	

12+0.00

Cota terreno = 823.38

Cota projeto = 823.152

EMITENTE

oeste ENGENHARIA


OBJETO:

NOTA DE SERVIÇO DE PAVIMENTO ACABADO

ESCALA 1:200

CÓDIGO

Rua Pedro Menegola-19

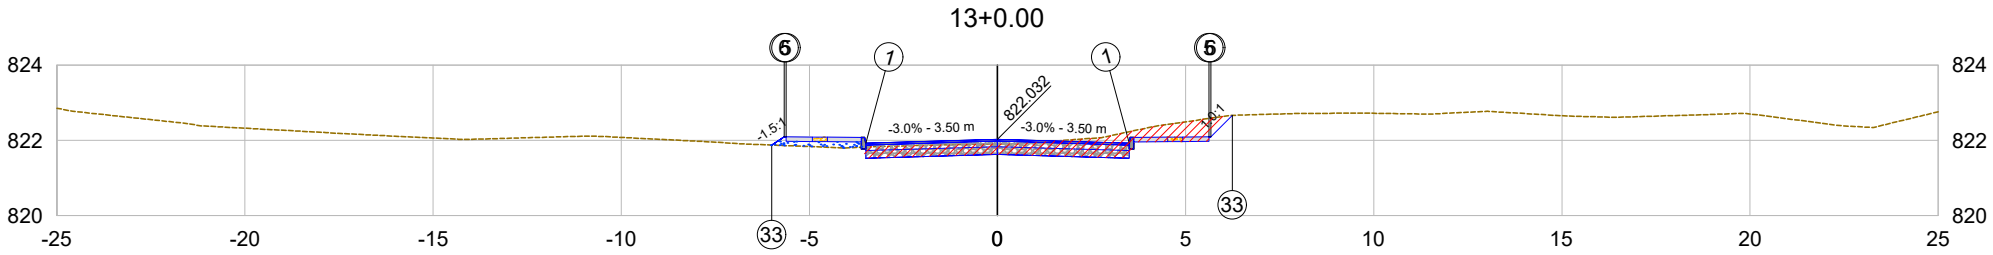

PLATAFORMA ACABADA LADO ESQUERDO	PTO.	1	5	6	33
	DIST.	-3.500	-5.620	-5.670	-6.002
	COTA	821.927	822.097	822.098	821.877
PLATAFORMA ACABADA LADO DIREITO	PTO.	1	5	6	33
	DIST.	3.500	5.620	5.670	6.239
	COTA	821.927	822.097	822.098	822.667

13+0.00

Cota terreno = 821.91

Cota projeto = 821.632

EMITENTE

oeste ENGENHARIA

OBJETO:


NOTA DE SERVIÇO DE PAVIMENTO ACABADO

ESCALA 1:200

CÓDIGO

Rua Pedro Menegola-20

14+0.00

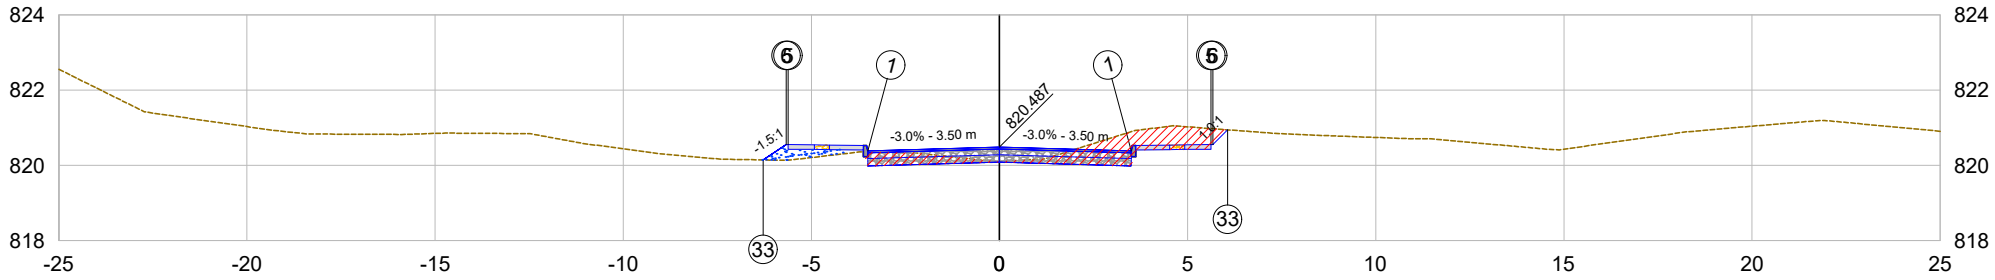

PLATAFORMA ACABADA LADO ESQUERDO	PTO.	1	5	6	33
	DIST.	-3.500	-5.620	-5.670	-6.280
	COTA	820.382	820.552	820.553	820.146
PLATAFORMA ACABADA LADO DIREITO	PTO.	1	5	6	33
	DIST.	3.500	5.620	5.670	6.063
	COTA	820.382	820.552	820.553	820.946

14+0.00

Cota terreno = 820.10

Cota projeto = 820.087

EMITENTE

oeste ENGENHARIA

OBJETO:


NOTA DE SERVIÇO DE PAVIMENTO ACABADO

ESCALA 1:200

CÓDIGO

Rua Pedro Menegola-21

15+0.00

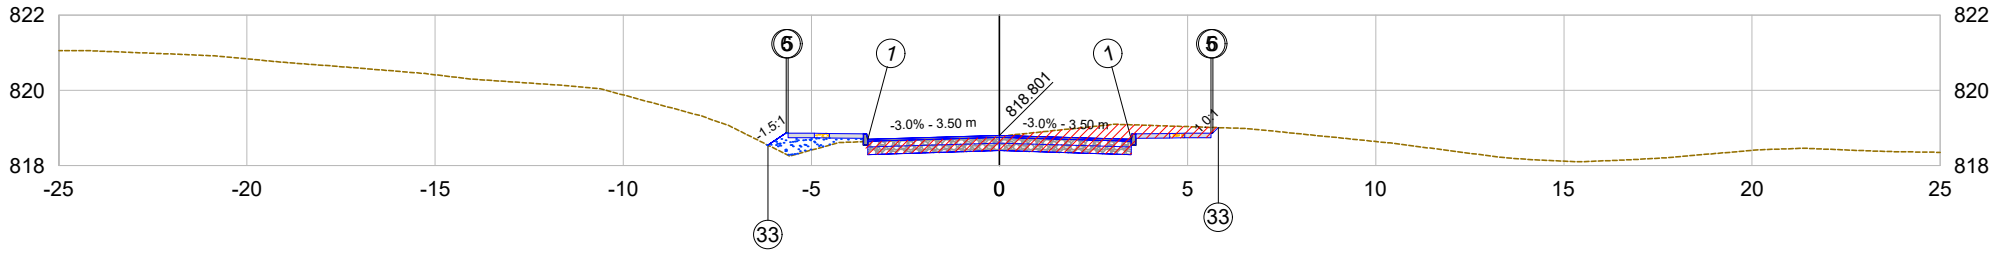

PLATAFORMA ACABADA LADO ESQUERDO	PTO.	1	5	6	33
	DIST.	-3.500	-5.620	-5.670	-6.154
	COTA	818.696	818.866	818.867	818.544
PLATAFORMA ACABADA LADO DIREITO	PTO.	1	5	6	33
	DIST.	3.500	5.620	5.670	5.814
	COTA	818.696	818.866	818.867	819.011

15+0.00

Cota terreno = 818.78

Cota projeto = 818.401

EMITENTE

oeste ENGENHARIA

OBJETO:


NOTA DE SERVIÇO DE PAVIMENTO ACABADO

ESCALA 1:200

CÓDIGO

Rua Pedro Menegola-22

16+0.00

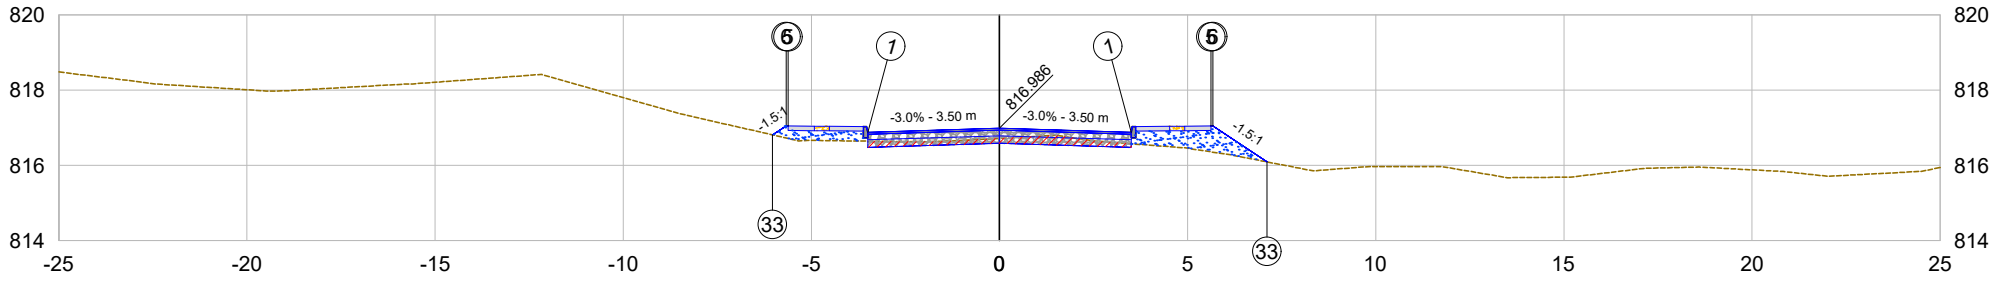

PLATAFORMA ACABADA LADO ESQUERDO	PTO.	1	5	6	33
	DIST.	-3.500	-5.620	-5.670	-6.031
	COTA	816.881	817.051	817.052	816.812
PLATAFORMA ACABADA LADO DIREITO	PTO.	1	5	6	33
	DIST.	3.500	5.620	5.670	7.108
	COTA	816.881	817.051	817.052	816.094

16+0.00

Cota terreno = 816.72

Cota projeto = 816.586

EMITENTE

oeste ENGENHARIA

OBJETO:

NOTA DE SERVIÇO DE PAVIMENTO ACABADO

ESCALA 1:200

CÓDIGO

Rua Pedro Menegola-23