
PROJETO DE GEOMÉTRICO

EWERTON LUIZ ROBERTO:03038965

Assinado Eletronicamente por:
FELIPE BOGONI:09459877907
Engenheiro Civil
Secretaria de Planejamento
20/10/2026 13:00:52 -03:00


ESTE DOCUMENTO FOI ASSINADO EM: 20/10/2026 13:00 -03:00 -03
PARA CONFERÊNCIA DO SEU CONTEÚDO ACESSE: https://c.ipm.com.br/pf017ab856e6a4

484400.0000 484500.0000

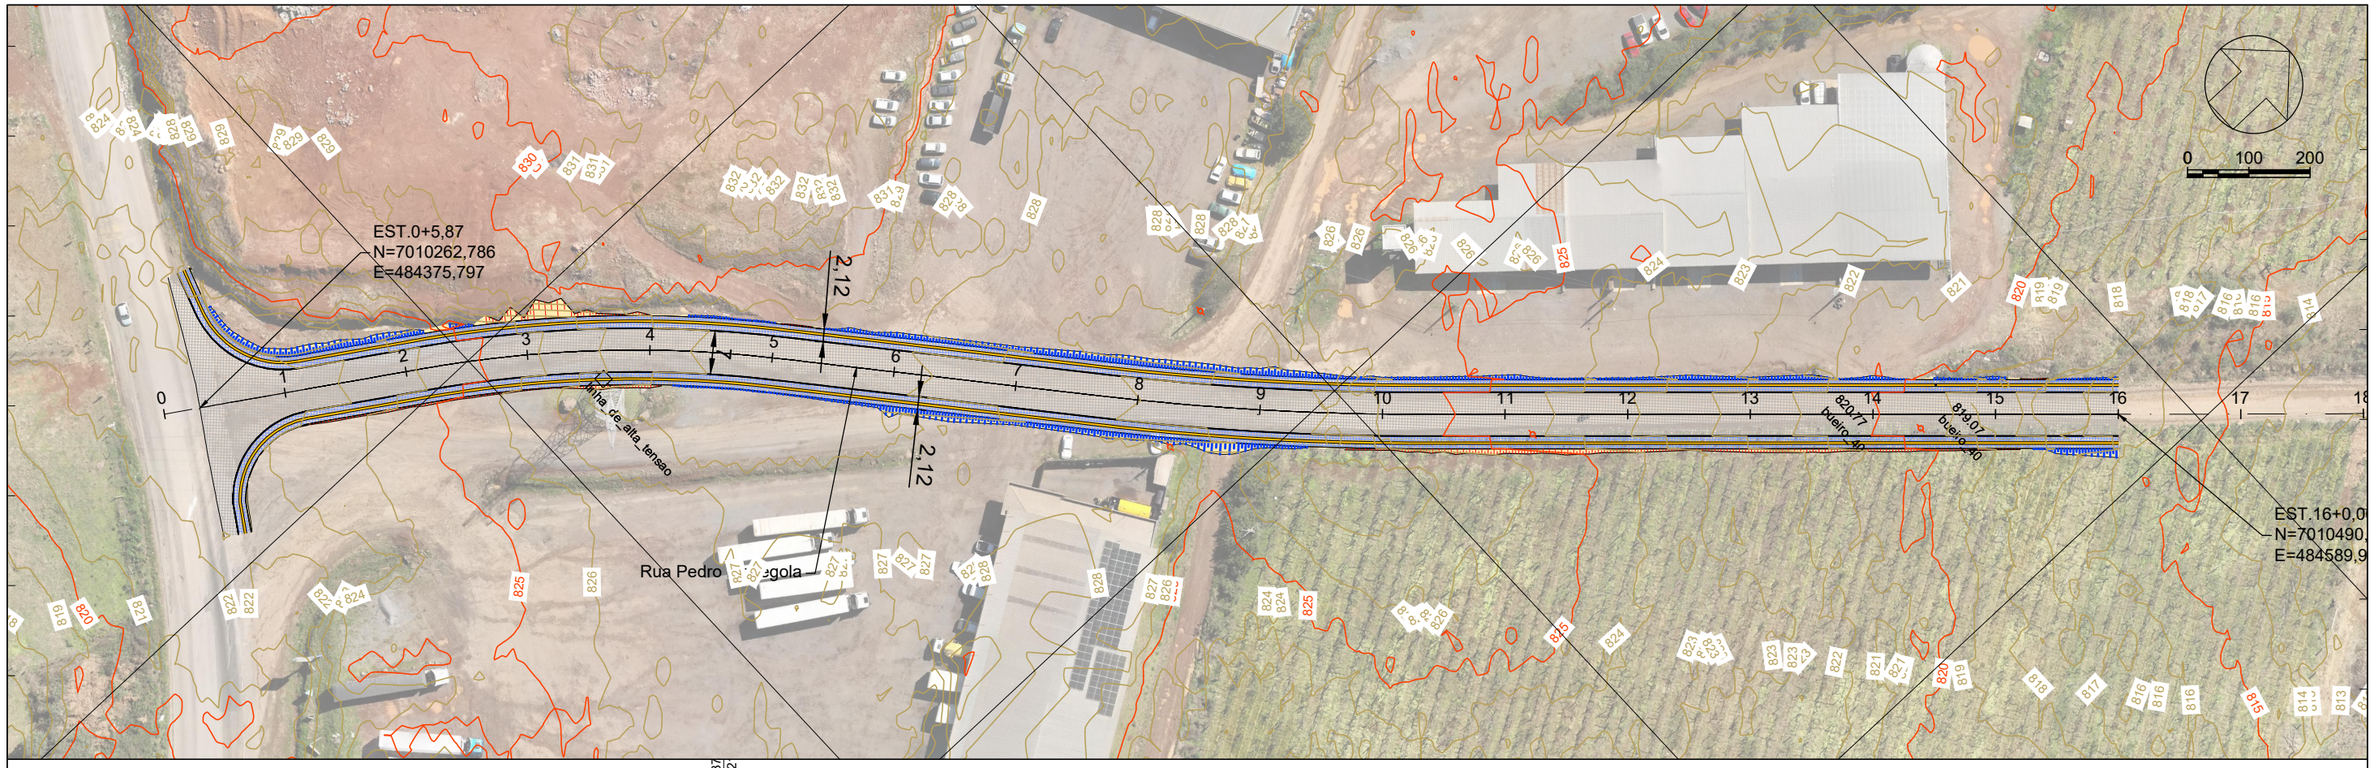

484400.0000 484500.0000 484600.0000

PERFIL Rua Pedro Menegola PERFIL Rua Pedro Menegola PERFIL Rua Pedro Menegola

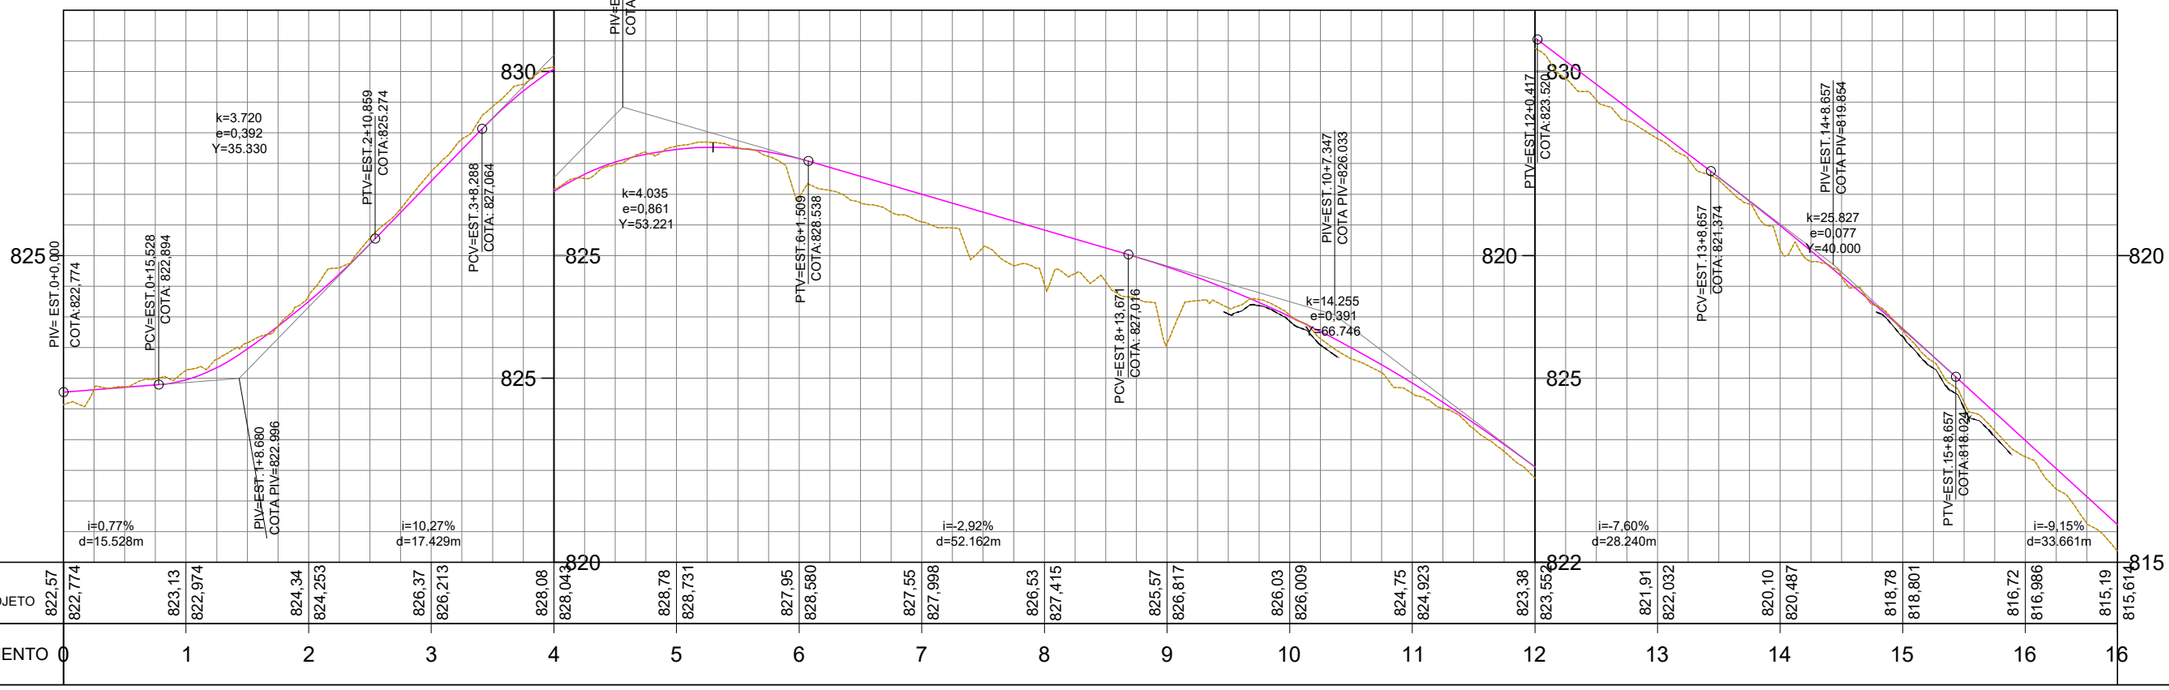

LEGENDA

- Poste
- Mourão Cerca
- Arvore
- Cerca / Murro
- Perfil - Terreno Natural
- Perfil - Greide Regula
- Perfil - Greide Projetado
- Passeio
- Pista
- Marco
- Entrada de Energia
- Talude de Aterro
- Faixa de Drenagem
- Talude de Corte
- Limite da Linha de OFF-SET
- Entrada de água
- Boca de Lobo
- Afloramento Rochoso

Sistema SIRGAS 2000 - UTM zona 22 S
Altimétria Ortométrica - hgeoHNOR_IMBITUBA

Órgão: Prefeitura Municipal de Videira - SC

EWERTON LUIZ ROBERTO:30307389651

Empresa: oeste ENGENHARIA

Ewerton Luiz Roberto
Engenheiro Civil
CREA/SC -76.484-1

Título:	Projeto Geométrico
Rua:	Rua Pedro Menegola
Trecho:	
Fase:	Projeto Executivo
Referência:	OE-RPM1-IMP-A3-GE-01-R0
Localização:	Videira- SC
Escala:	1:1000
Data:	Dez./2025
Folha:	A3