




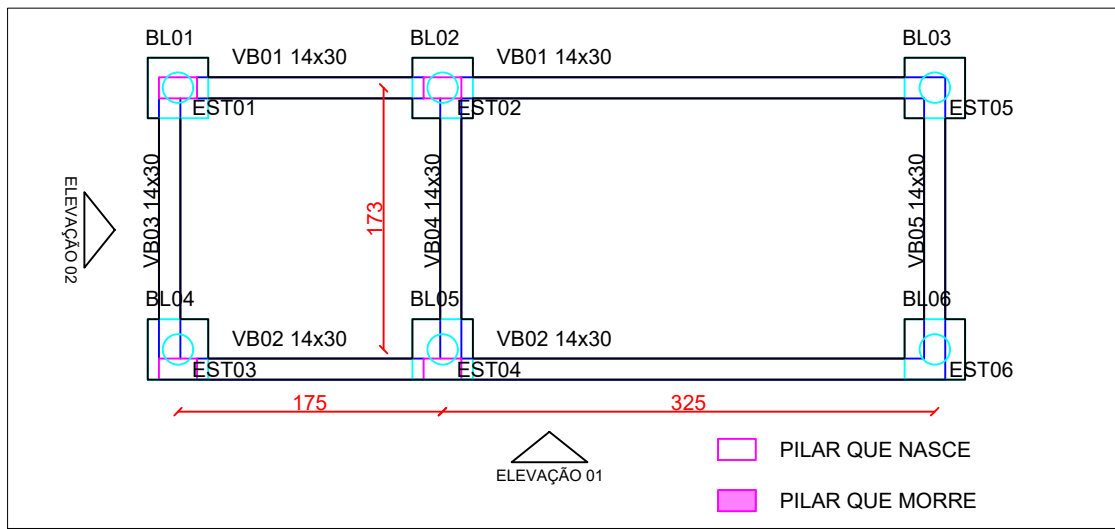


PLANTA BAIXA - ESTRUTURAL - BLOCOS E ESTACAS DE FUNDAÇÃO
ESC: 1/50

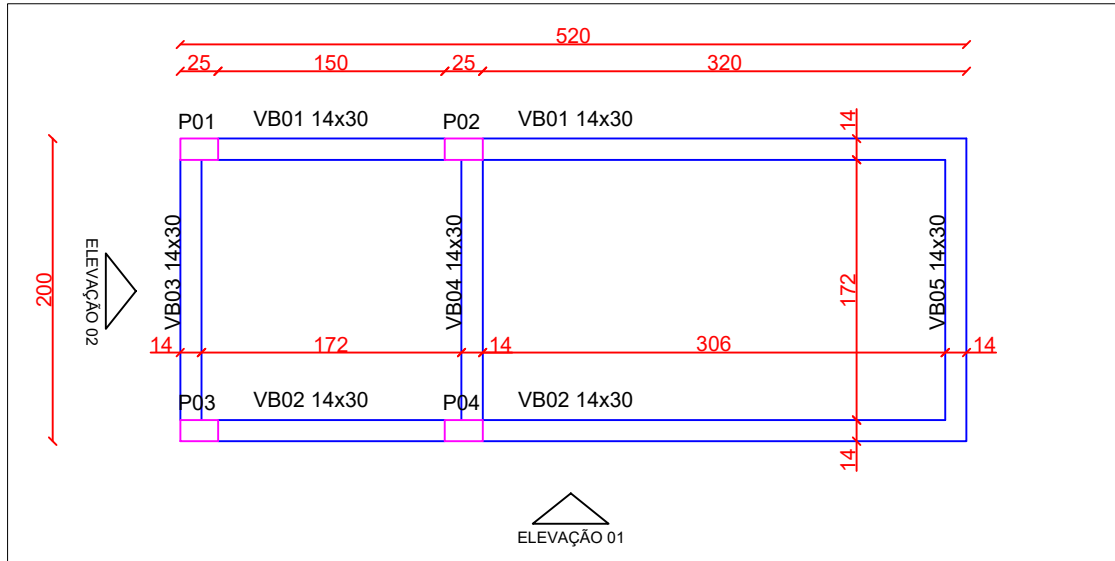


PLANTA BAIXA - ESTRUTURAL - VIGAS BALDRAME
ESC: 1/50

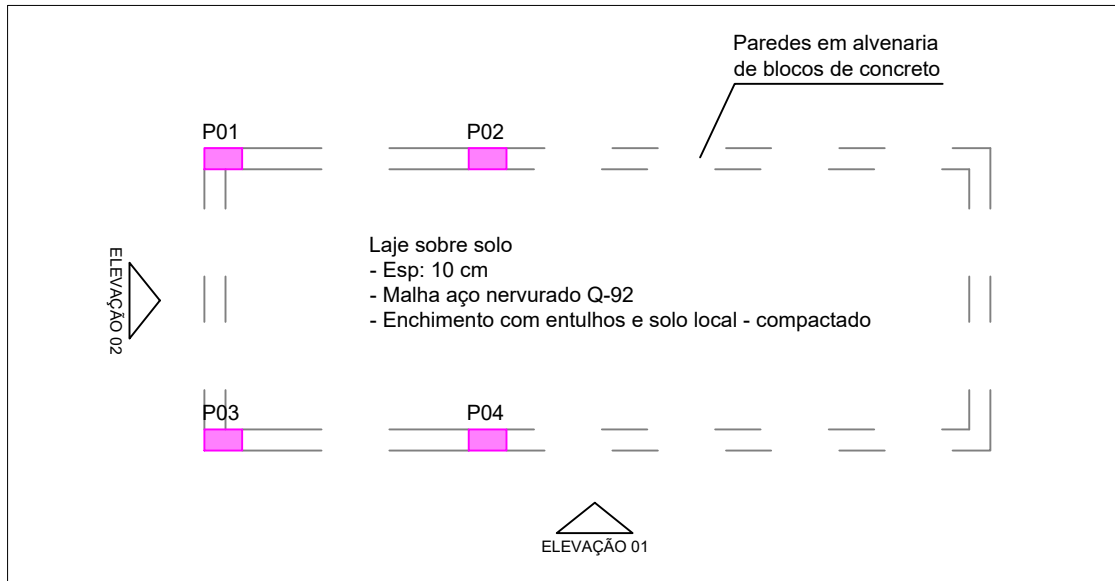


PLANTA BAIXA - ESTRUTURAL - VIGAS BALDRAME
ESC: 1/50

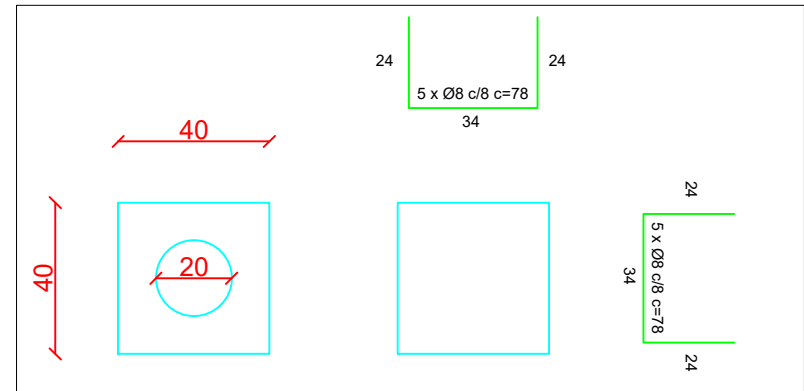


BLOCOS
BL01=BL02=BL03=BL04=BL05=BL06
ESC: 1/20

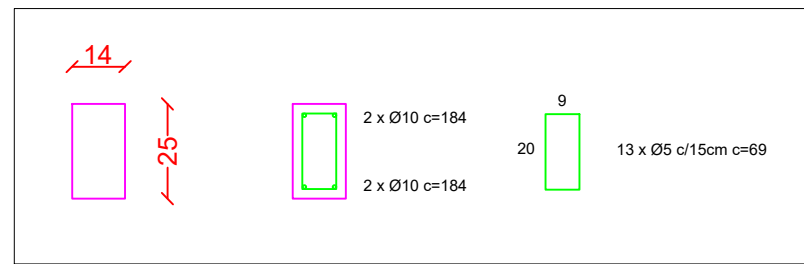


PILARES
P01=P02=P03=P04
ESC: 1/20

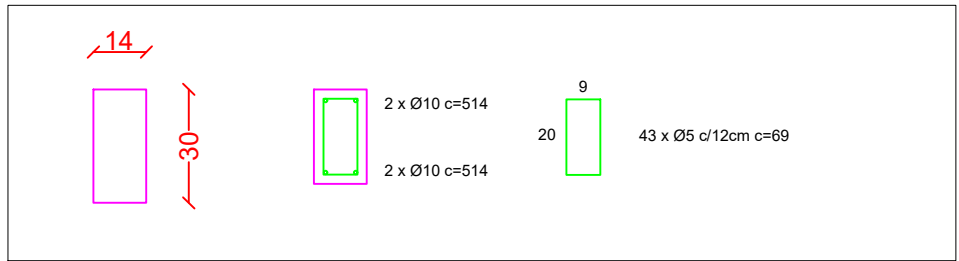


BALDRAMES
VB01=VB02
ESC: 1/20

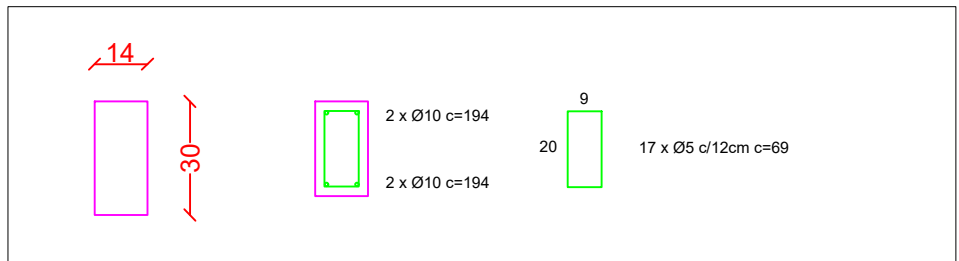


BALDRAMES
VB03=VB04=VB05
ESC: 1/20

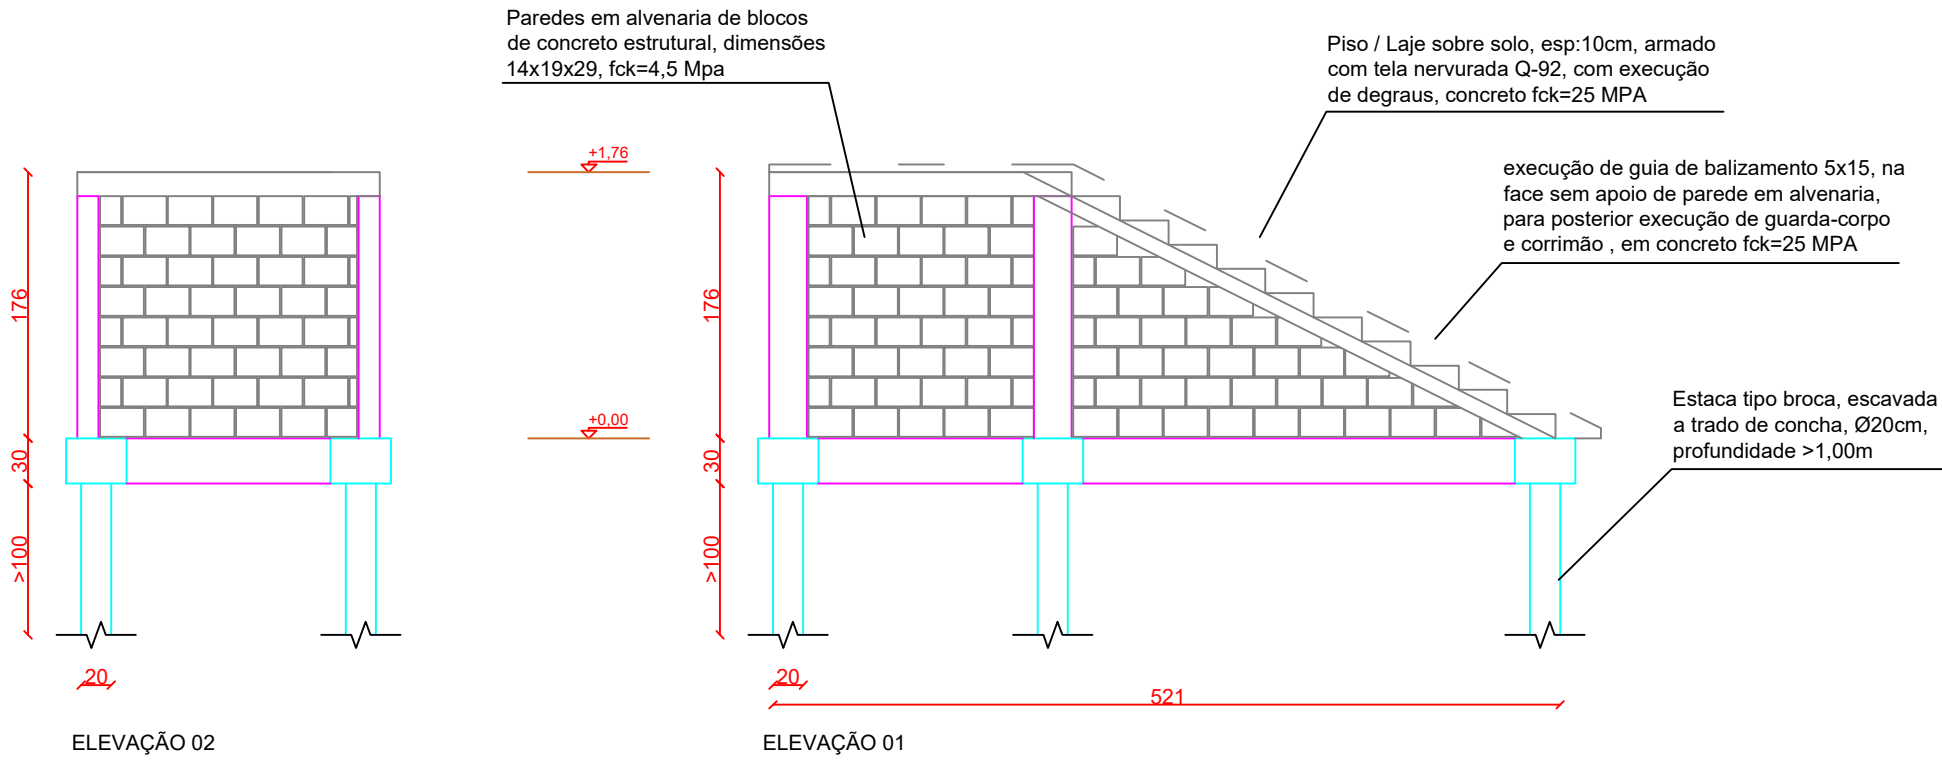


ELEVAÇÕES - ESTRUTURAL
ESC: 1/50

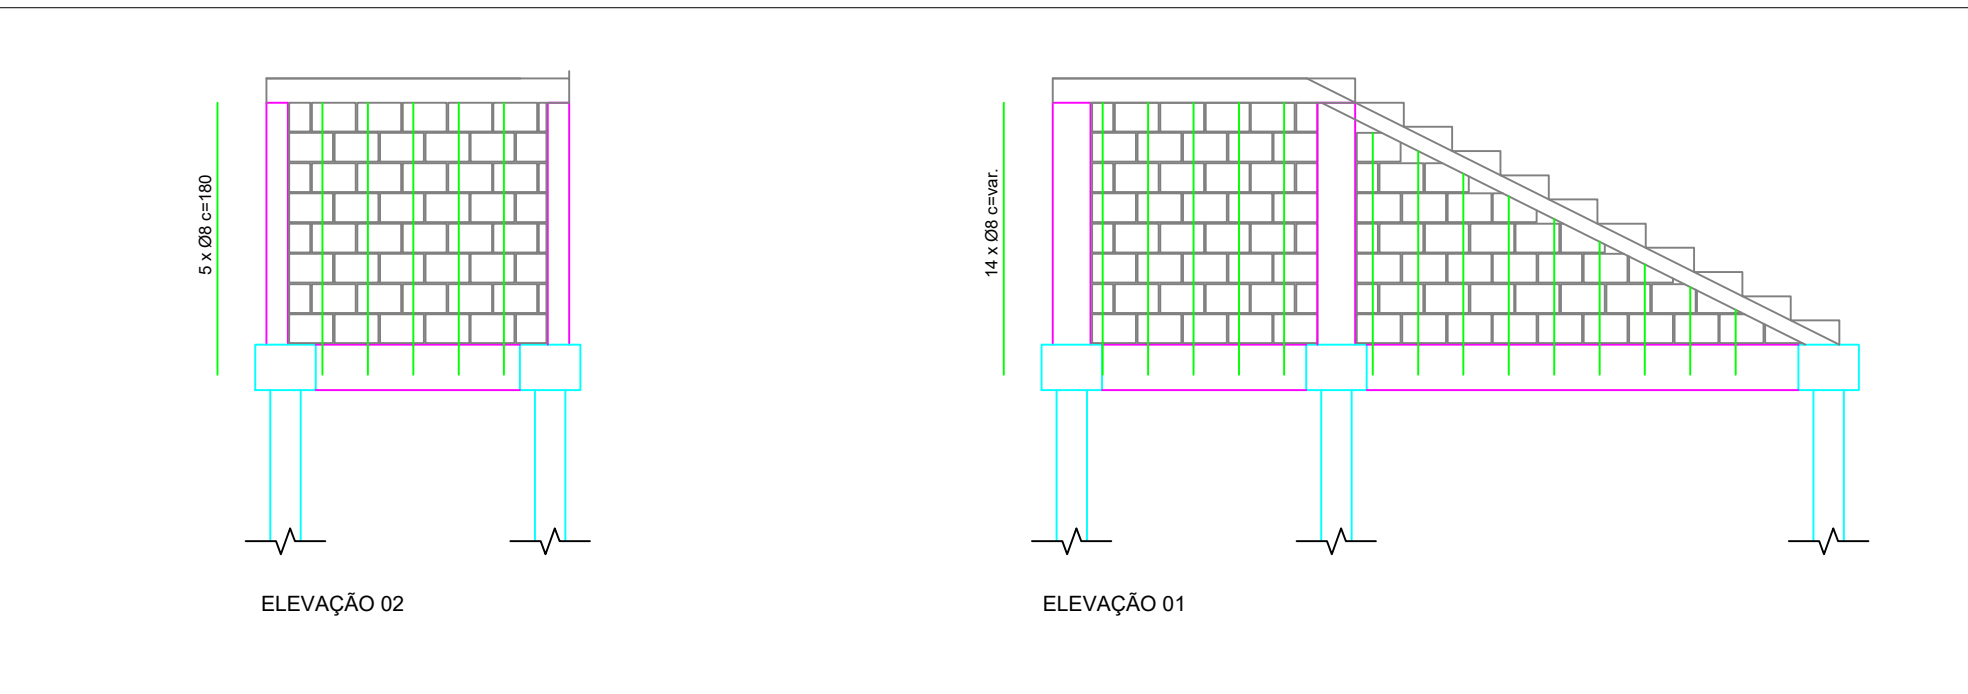

ELEVAÇÕES - ESTRUTURAL
ESC: 1/50

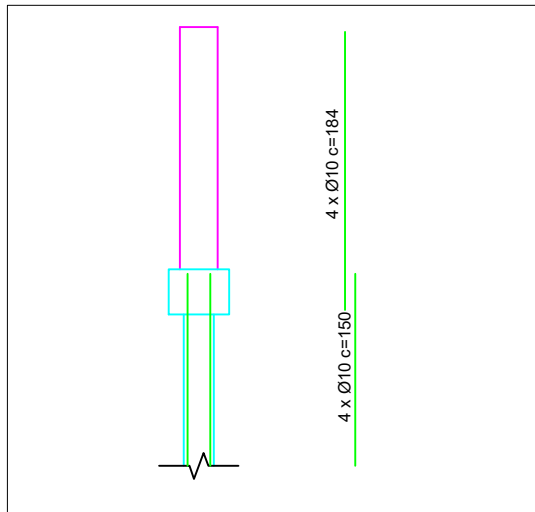

PILARES E ESTACA TIPO BROCA - ARMADURAS
EST01=EST02=EST03=EST04
P01=P02=P03=P04
ESC: 1/50

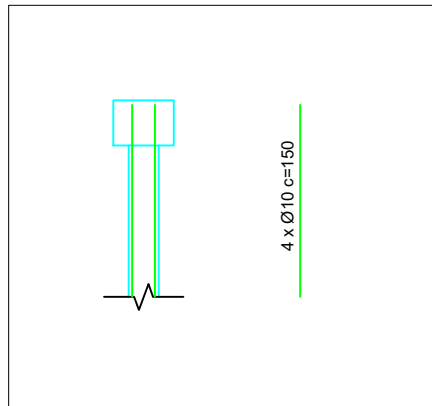

PILARES E ESTACA TIPO BROCA - ARMADURAS
EST05=EST06
ESC: 1/50

RESUMO

AÇO	DIAM (mm)	C. TOTAL (m)	QUANT + 10% (barras)
CA50	8,0	131,54	12,0
CA-60	10,0	65,44	7,0
CA-60	5	130,41	12,0
PESO TOTAL (Kg)			
CA50	108,71		
CA60	22,18		

Área de fôrmas (total): 13,24m²

Volume de concreto (total): 1,87m³

* Concreto fck=25Mpa



	TÍTULO:	ESCOLA MUNICIPAL JACINTA NUNES	
Assinatura Prefeito Municipal João Carlos Munaretto	REFERÊNCIA:	ESCADA, PROJETO ESTRUTURAL	
	PROPRIETÁRIO:	MUNICÍPIO DE RIO DAS ANTAS	PRANCHA: <