


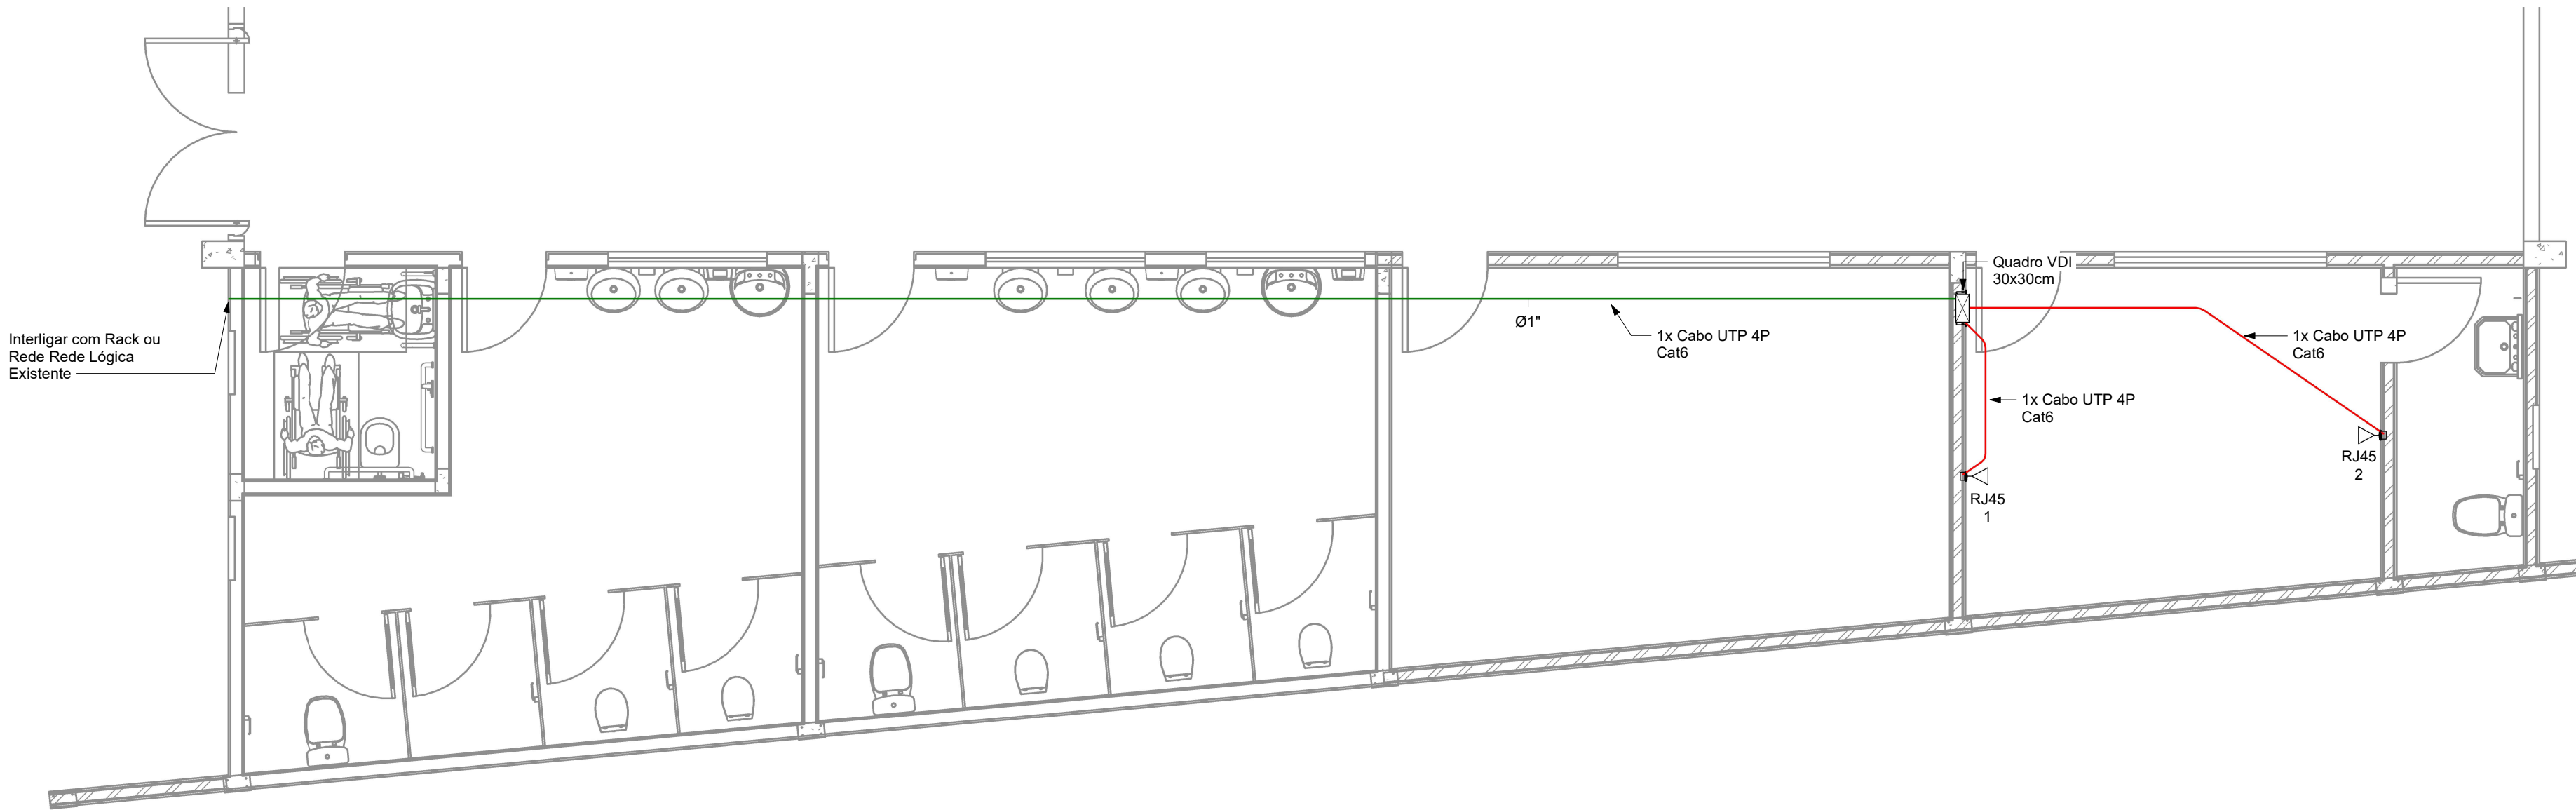

PLANTA BAIXA - TELECOMUNICAÇÕES


1 : 50

LEGENDA TELECOMUNICAÇÕES	
	PONTO DE DADOS, RJ45, A 30cm DO PISO, EMBUTIDO EM CAIXA 4X2"
	CAIXA DE PASSAGEM OU QUADRO VDI EMBUTIDO, A 150cm DO PISO ACABADO (TAMANHO INDICADO EM PLANTA) / CAIXA DE PASSAGEM NO TETO EM CAIXA OCTOGONAL

LEGENDA ELETRODUTOS	
	ELETRODUTO EMBUTIDO NO TETO OU NA PAREDE
	ELETRODUTO EMBUTIDO NO PISO OU ENTERRADO (VER ESPECIFICAÇÃO EM PLANTA)
	ELETRODUTO APARENTE NA LAJE OU NA PAREDE (VER ESPECIFICAÇÃO EM PLANTA)
	ENTRADA DA INFRAESTRUTURA DE TELECOMUNICAÇÕES (MATERIAL: FLEXÍVEL CORRUGADO EM PEAD, DIÂMETRO INDICADO EM PLANTA OU MATERIAL INDICADO EM PLANTA)
	ELETRODUTO PARA SISTEMA DE DADOS (MATERIAL: FLEXÍVEL CORRUGADO DE PVC AMARELO ANTICHAMAS, Ø3/4" OU INDICADO, COM ARAME GUIA)

NOTAS	
1 - Todas as dimensões em cm, exceto quando indicado em legenda	
2 - Eletrodutos embutidos no solo serão do tipo PEAD;	
3 - Eletrodutos embutidos na laje deverão ser do tipo corrugado reforçado;	
4 - Os eletrodutos não cotados serão de Ø25mm;	
5 - Todos os pontos metálicos deverão ser aterrados;	
6 - Todos os eletrodutos de telecomunicações deverão estar afastados 0,50m das tubulações de gás;	
7 - As indicações de altura descritas em planta se sobrepõem ao especificado em legenda	

DETALHE DO PADRÃO EIA/TIA-568A

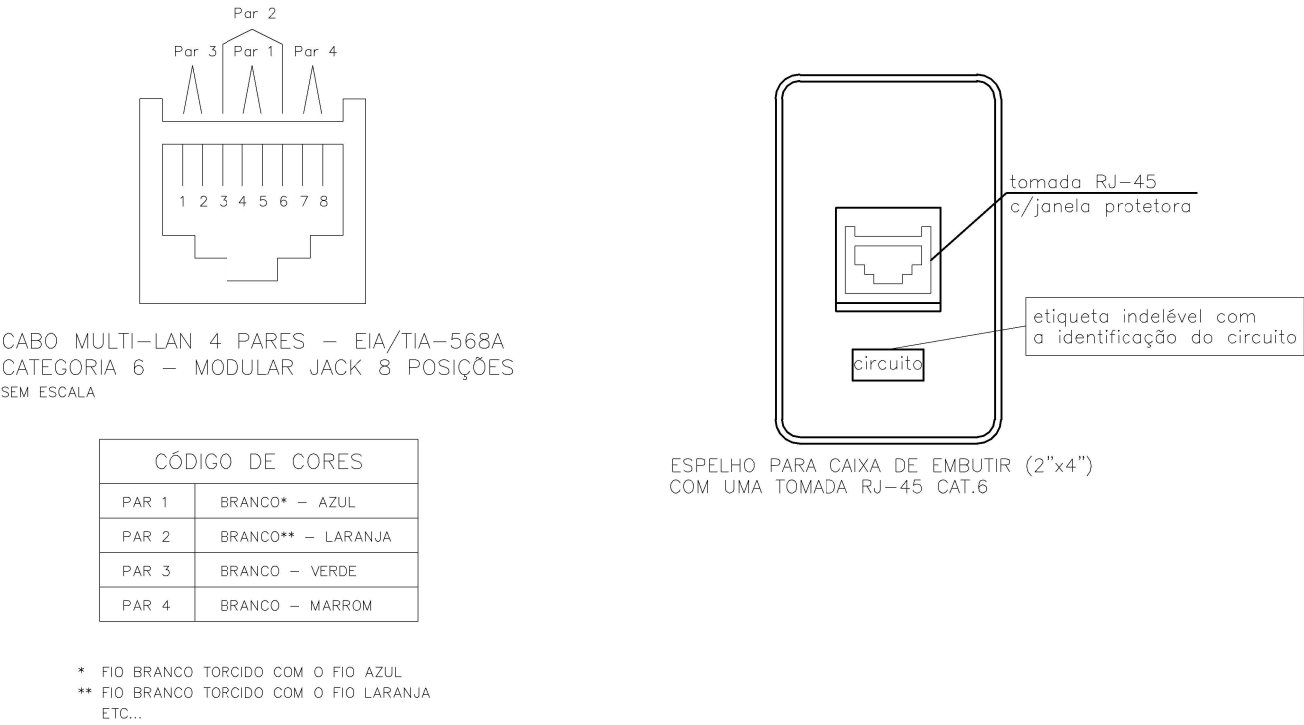

DETALHES CONSTRUTIVOS

Sem escala

0	25/03/2026	EMIÇÃO INICIAL
Nº	DATA	DESCRIÇÃO
		PROJETO EMB Venâncio ENDEREÇO DA OBRA: Rua Pedro Deboni, nº 97, Kurtz, Caçador/SC CONTEÚDO: PLANTA BAIXA
RESPONSÁVEL TÉCNICO: Engº Eletricista Eduardo da Rosa Lacerda CREA: 207435-5/SC		NÚMERO ART: DATA: 25/03/2026 ESCALA: CONFORME INDICADO DESENHO: EDUARDO LACERDA
		PRANCHA: TEL 01/01

