



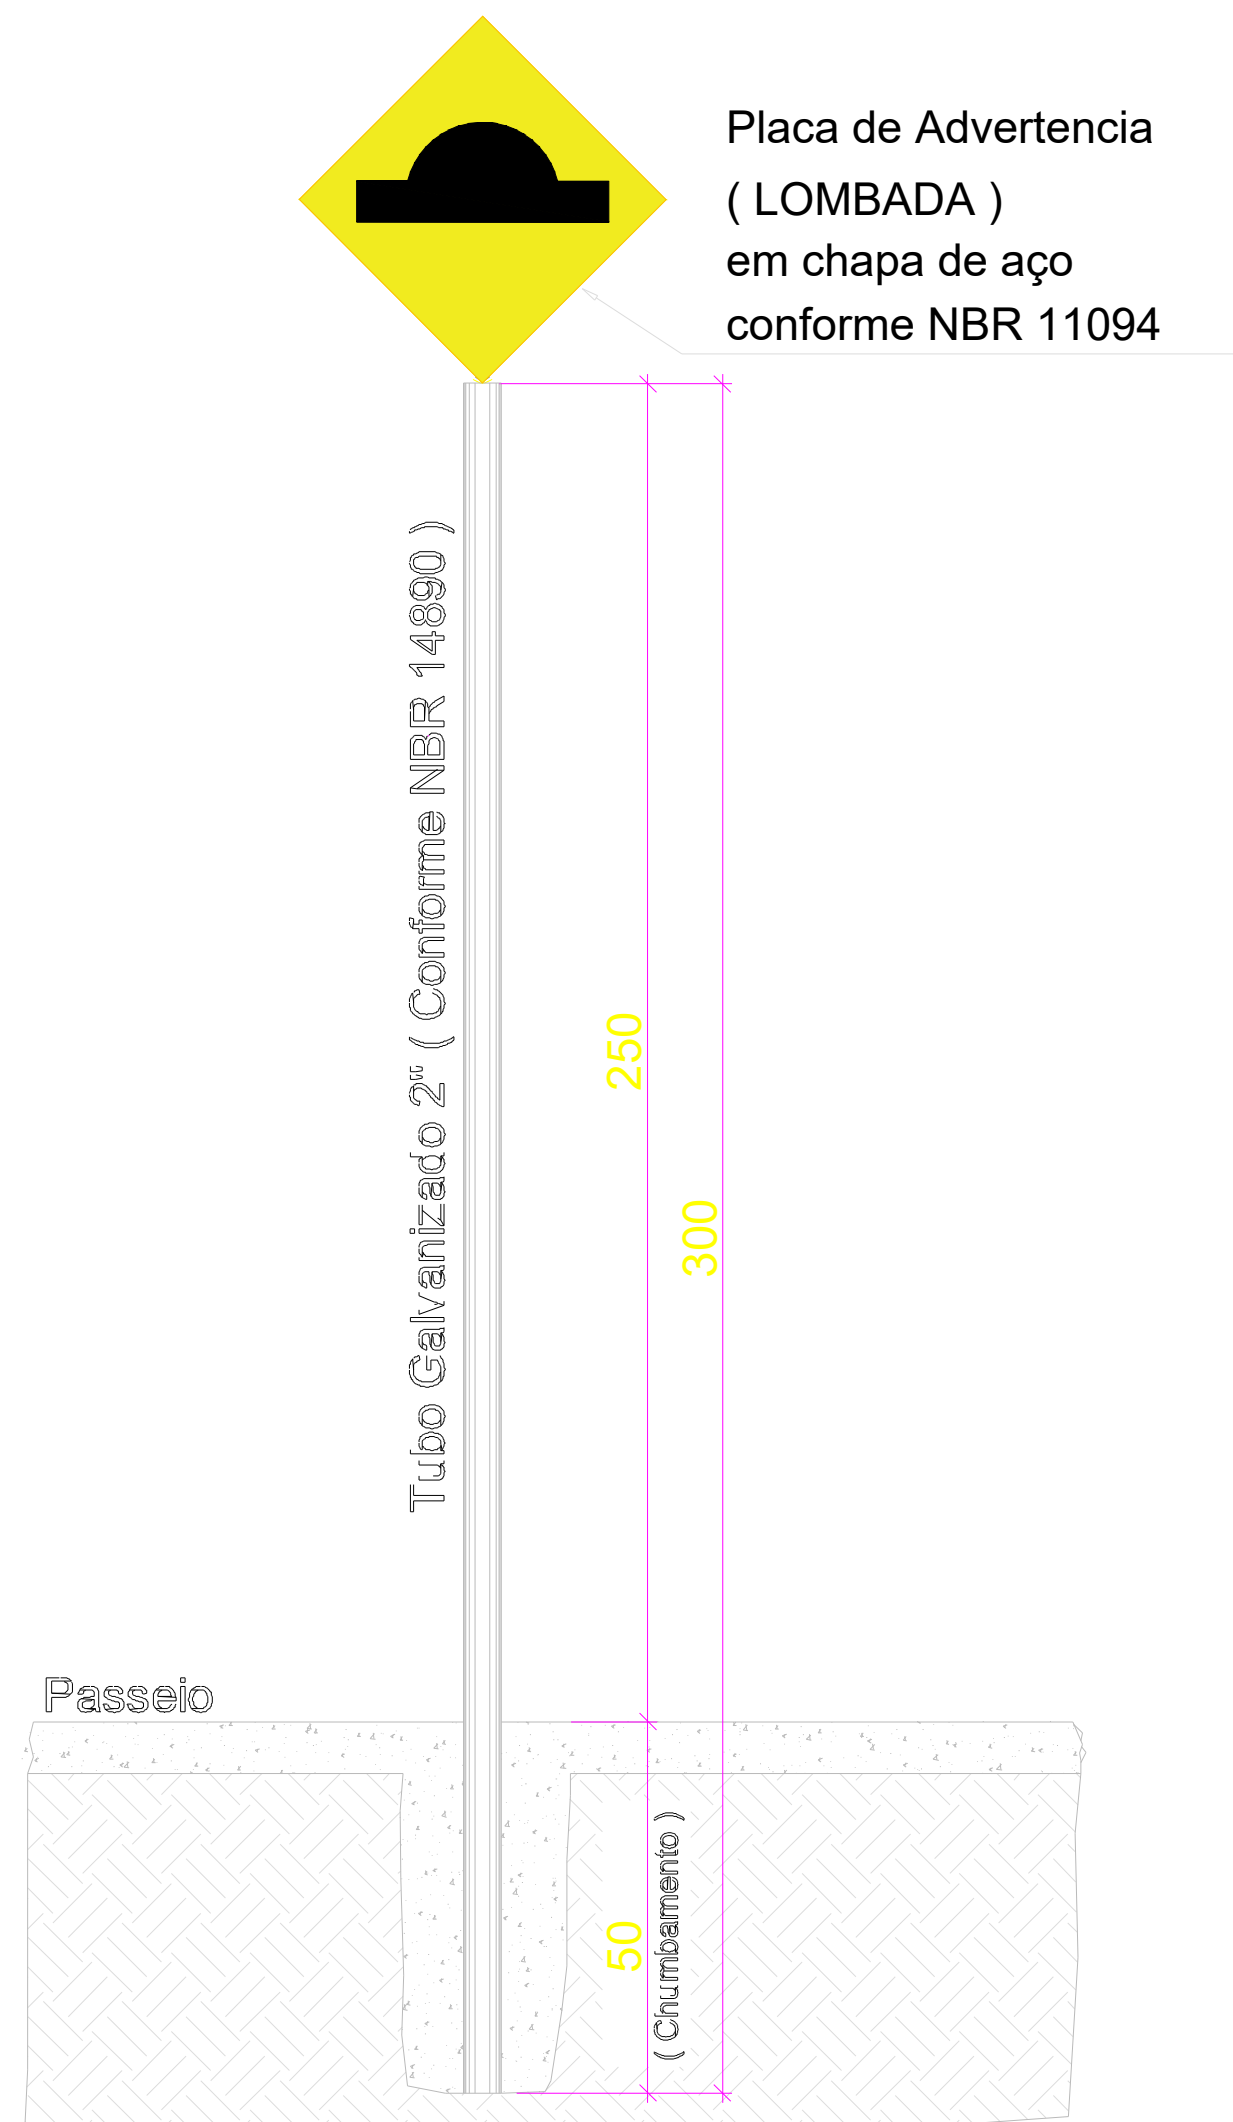


DETALHE ESQUEMATICO

ESC: 1/ 15
CONFORME NBR 14962

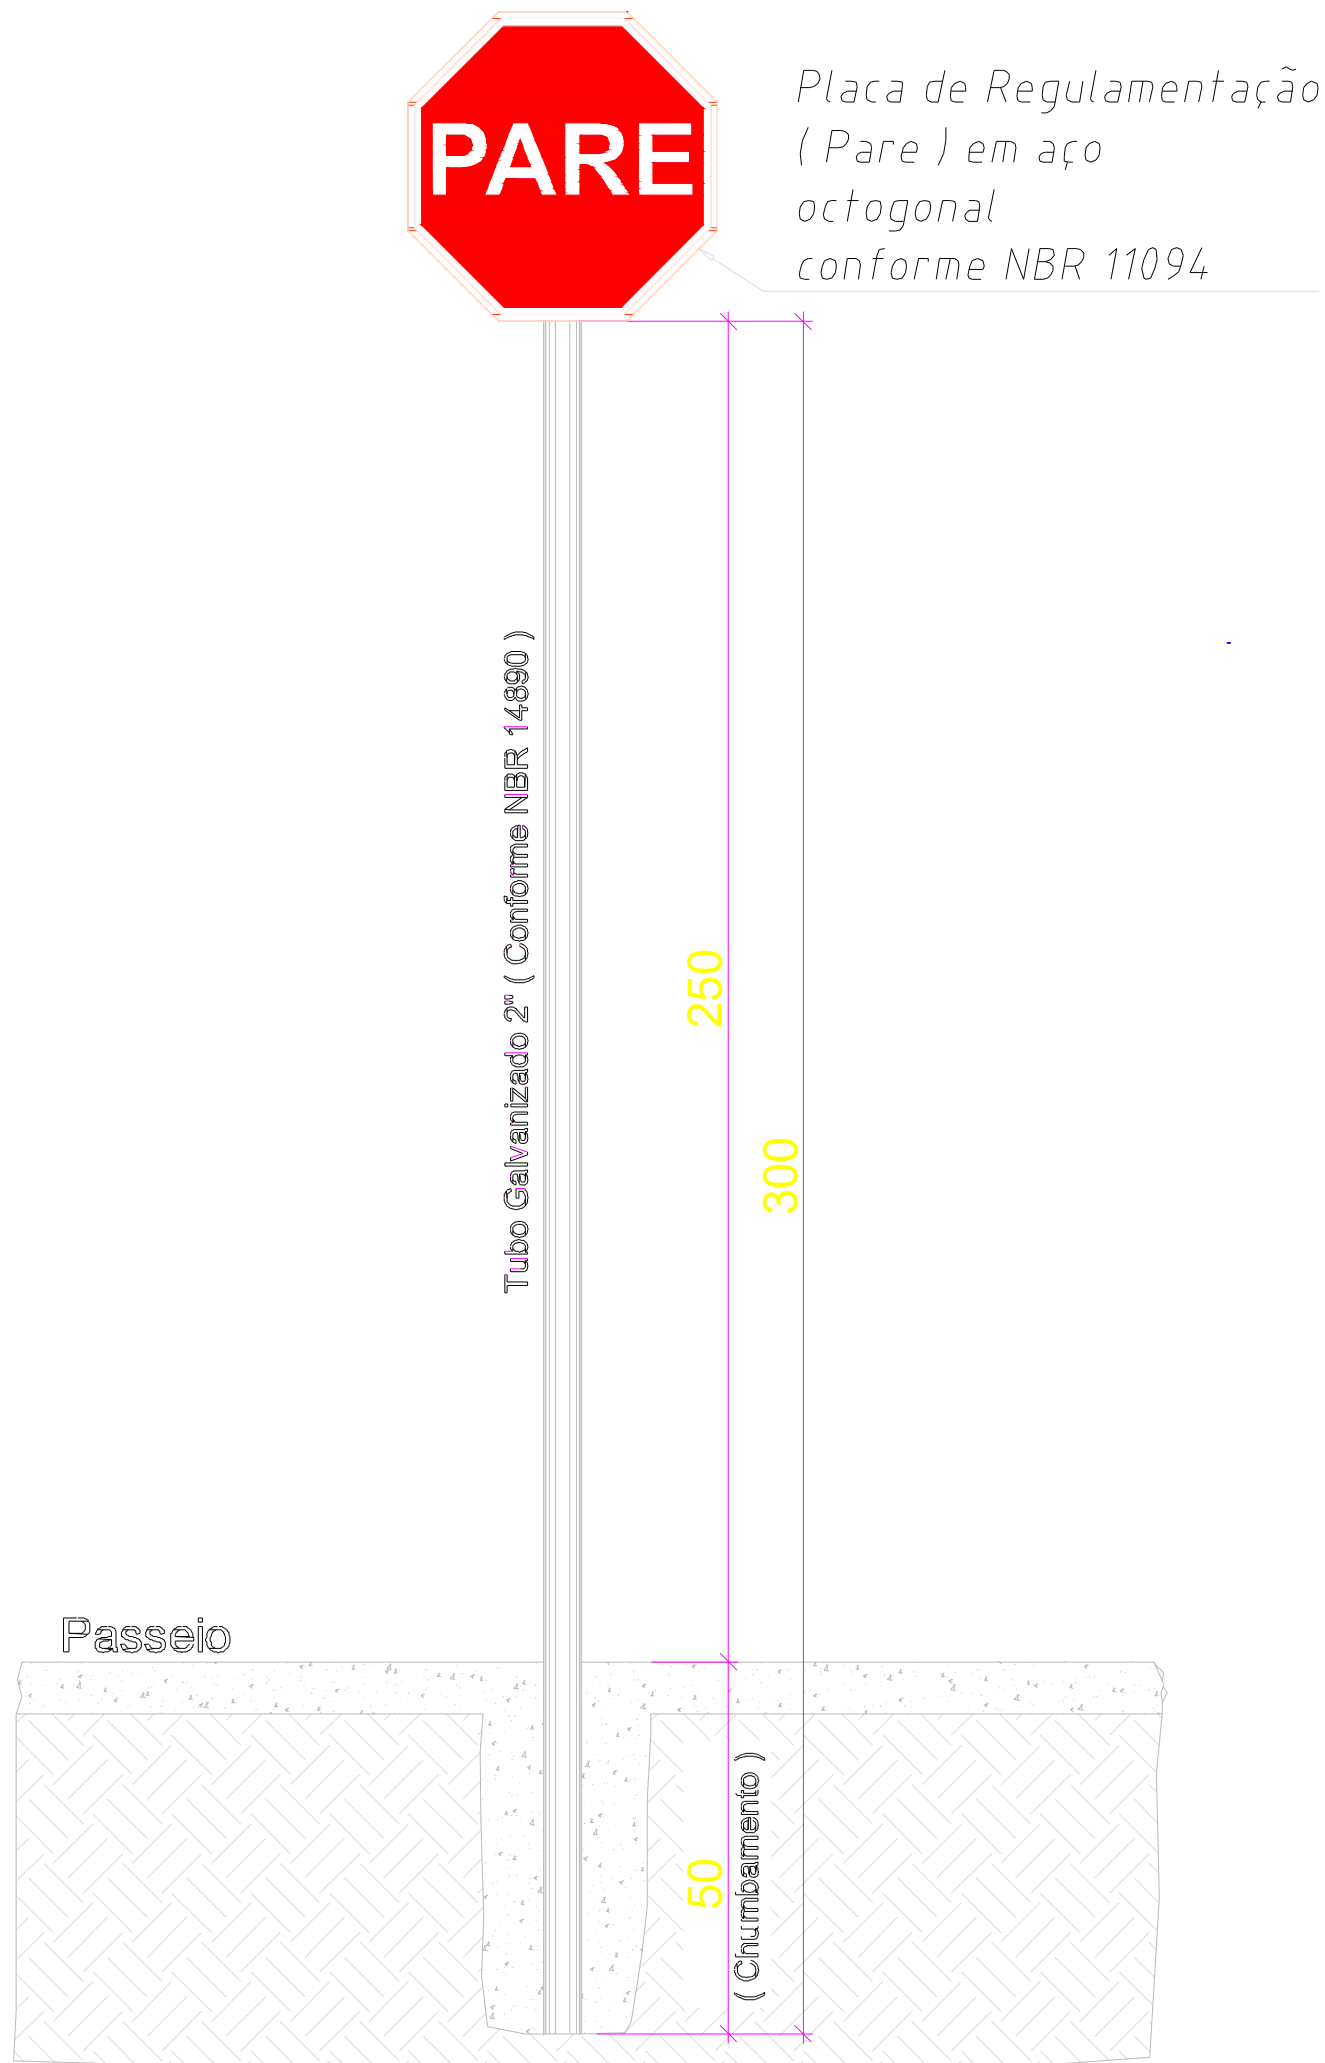

DETALHE ESQUEMATICO

ESC: 1/ 15
CONFORME NBR 14962

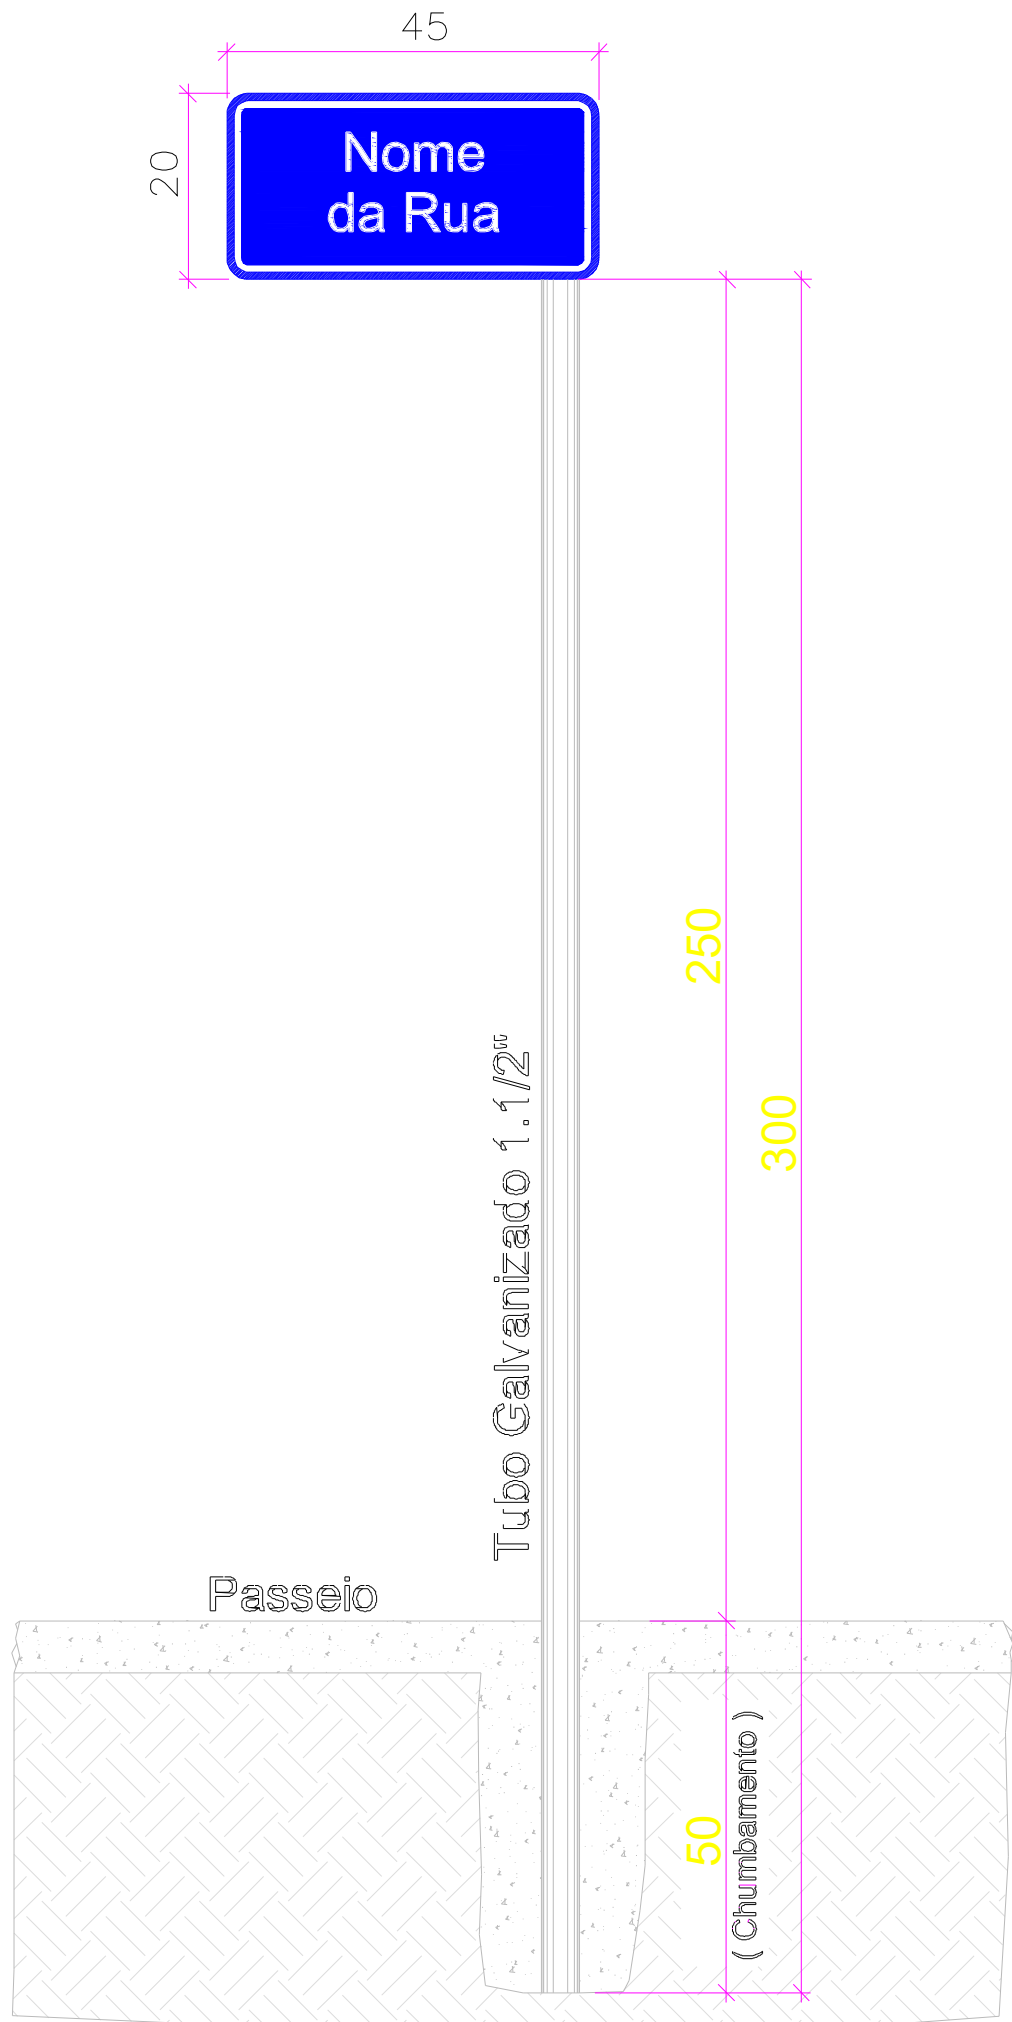

DETALHE ESQUEMATICO

ESC: 1/ 15
PLACA COM O NOME DA RUA

LEGENDA

	CURVA DE NÍVEL		PERFIL DO TERRENO		CERCA		RM RESIDÊNCIA EM MADEIRA
	CURSO D'ÁGUA		BORDO DE TERRAPLANAGEM		MURO		RA RESIDÊNCIA EM ALVENARIA
	BUEIRO EXISTENTE		OFFSET DE ATERRO		BOCA DE LOBO		CR CONSTRUÇÃO RURAL
	EIXO PROJETADO		OFFSET DE CORTE		BUEIRO PROJETADO		POSTE
	BORDO PROJETADO		TALUDE DE CORTE		SARJETA EM CONCRETO		VEGETAÇÃO 1
	ACOSTAMENTO PROJETADO		TALUDE DE ATERRO		BOCA DE BUEIRO		VEGETAÇÃO RASTEIRA
	GRADE PROJETADO		PISTA PAVIMENTADA		DRENO PROFUNDO		LAVOURA

P:\11- BIBLIOTECA\brasão\LOGOMARCA\LAMARRP.jpg

TÍTULO:	SINALIZAÇÃO	
REFERÊNCIA:	PROJETO EXECUTIVO	PROJETO GEOMÉTRICO
PROPRIETÁRIO:	MUNICÍPIO DE LEBON RÉGIS	
RESPONSÁVEL TÉCNICO:	HELINTON FANTIN - ASSESSOR DE ENGENHARIA	
ESCALA:	SEM ESCALA	DATA: JUNHO/2026

PRANCHA:

07