

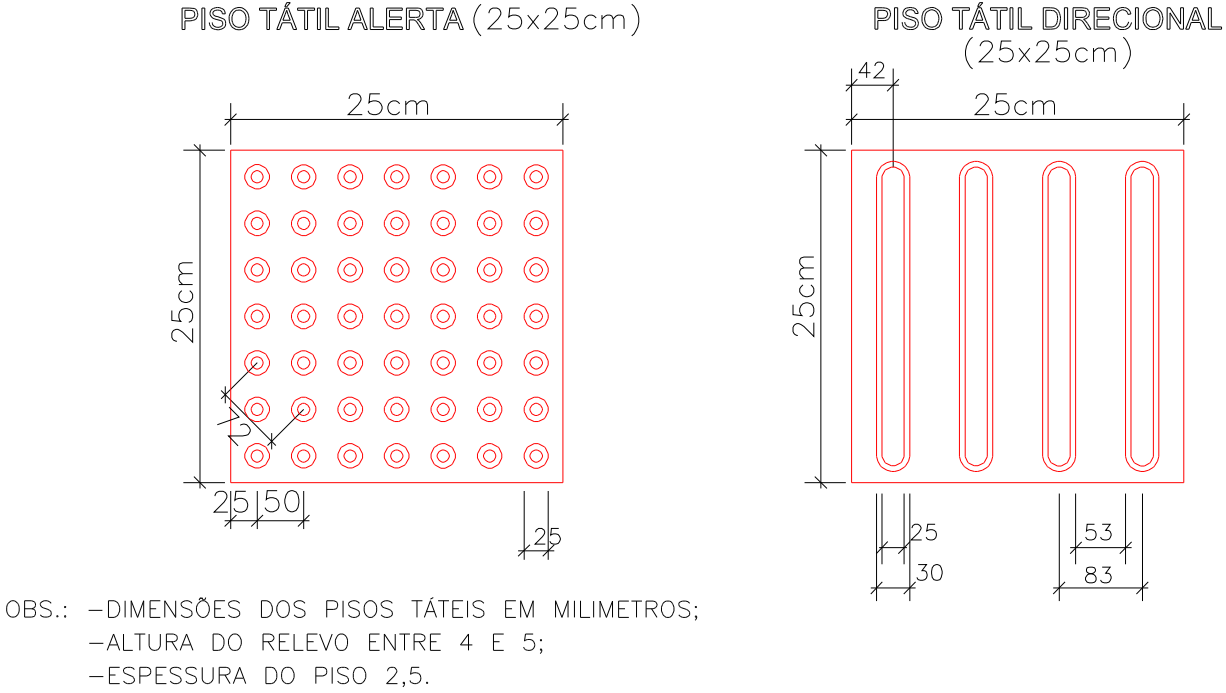


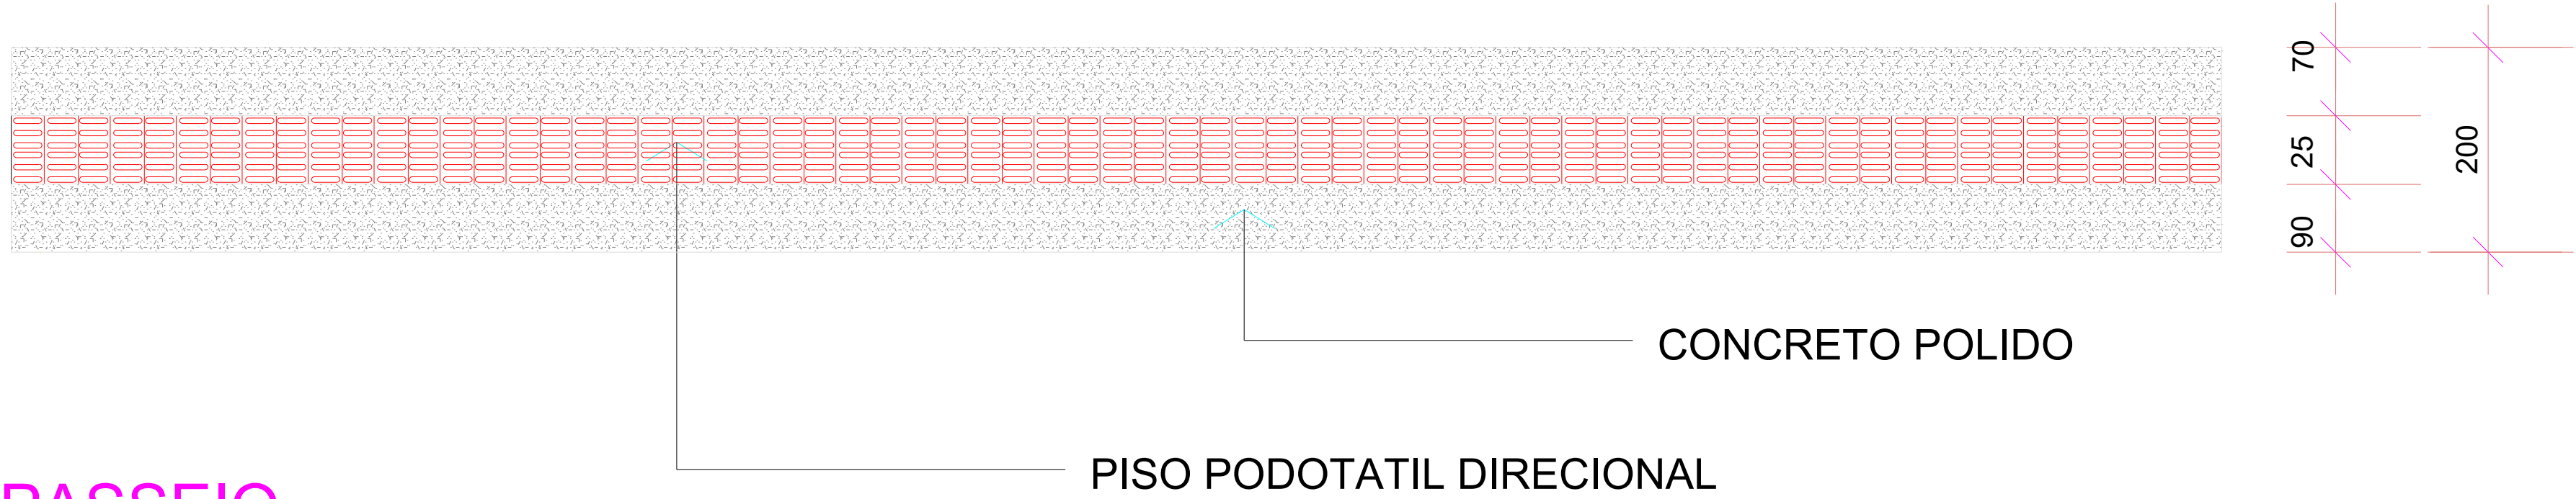


PASSEIO
SEM ESC.

SECAO TRANSVERSAL DO PAVIMENTO
RUA ALCIDES ALVES DE MORAES

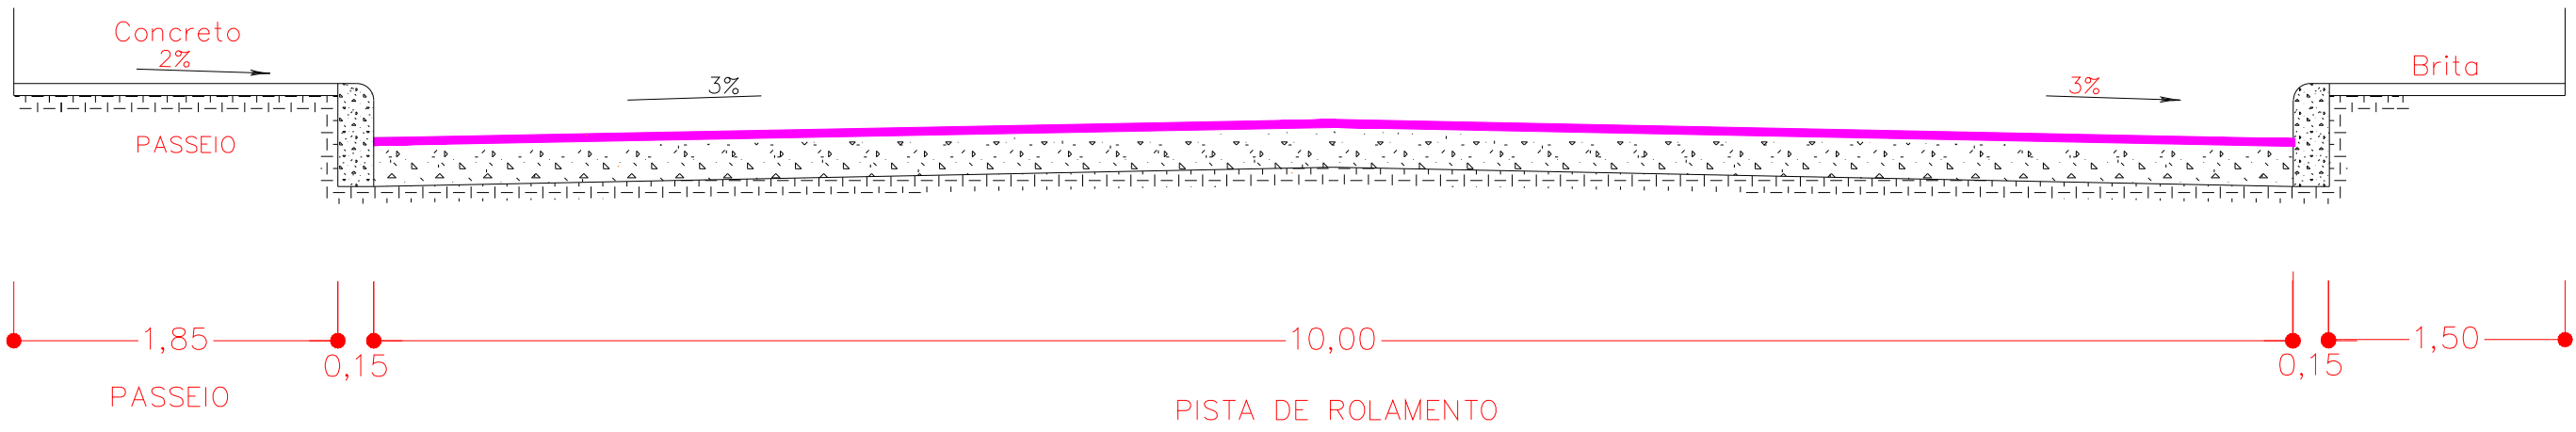


SECAO TRANSVERSAL DO PAVIMENTO

SECAO TRANSVERSAL DO PAVIMENTO
RUAS PROJETADAS "A" e "B"

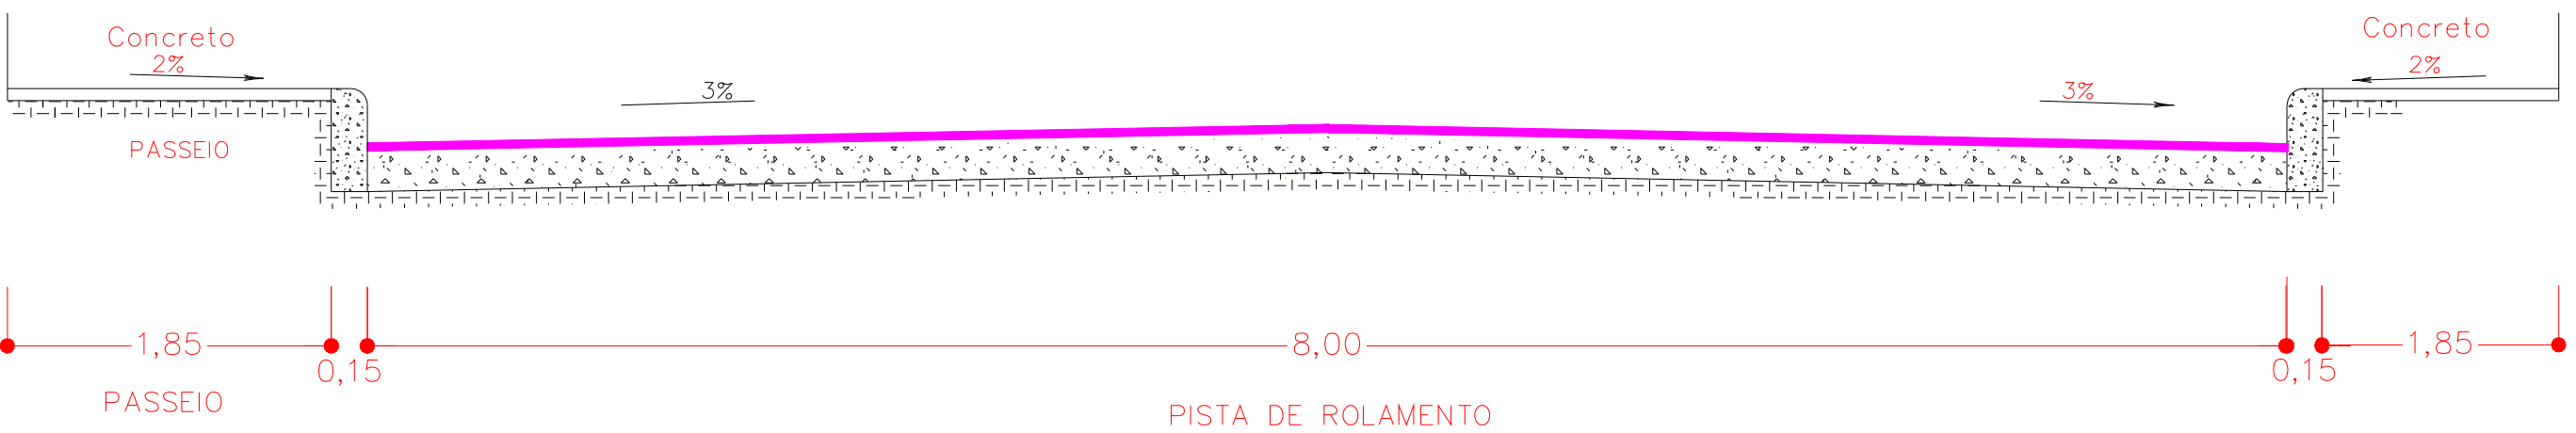


SECAO TRANSVERSAL DO PAVIMENTO

DETALHE MUDANÇA DE DIREÇÃO
COM ÂNGULO SUPERIOR A 90°

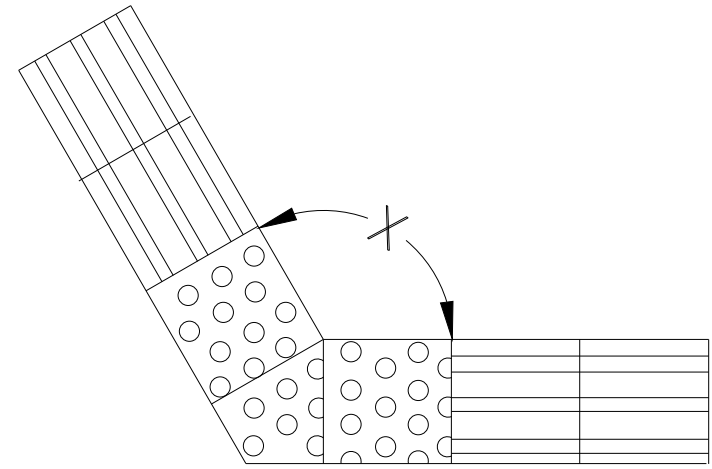


a) $165^\circ < x \leq 150^\circ$

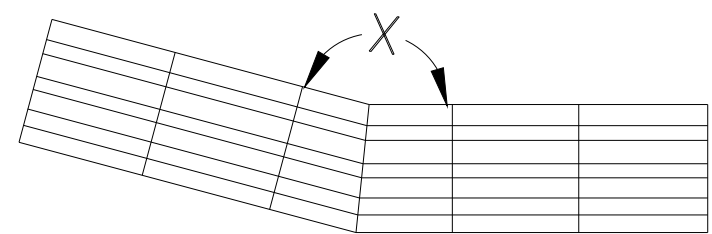


b) $165^\circ < x \leq 180^\circ$

DETALHE MUDANÇA DE DIREÇÃO

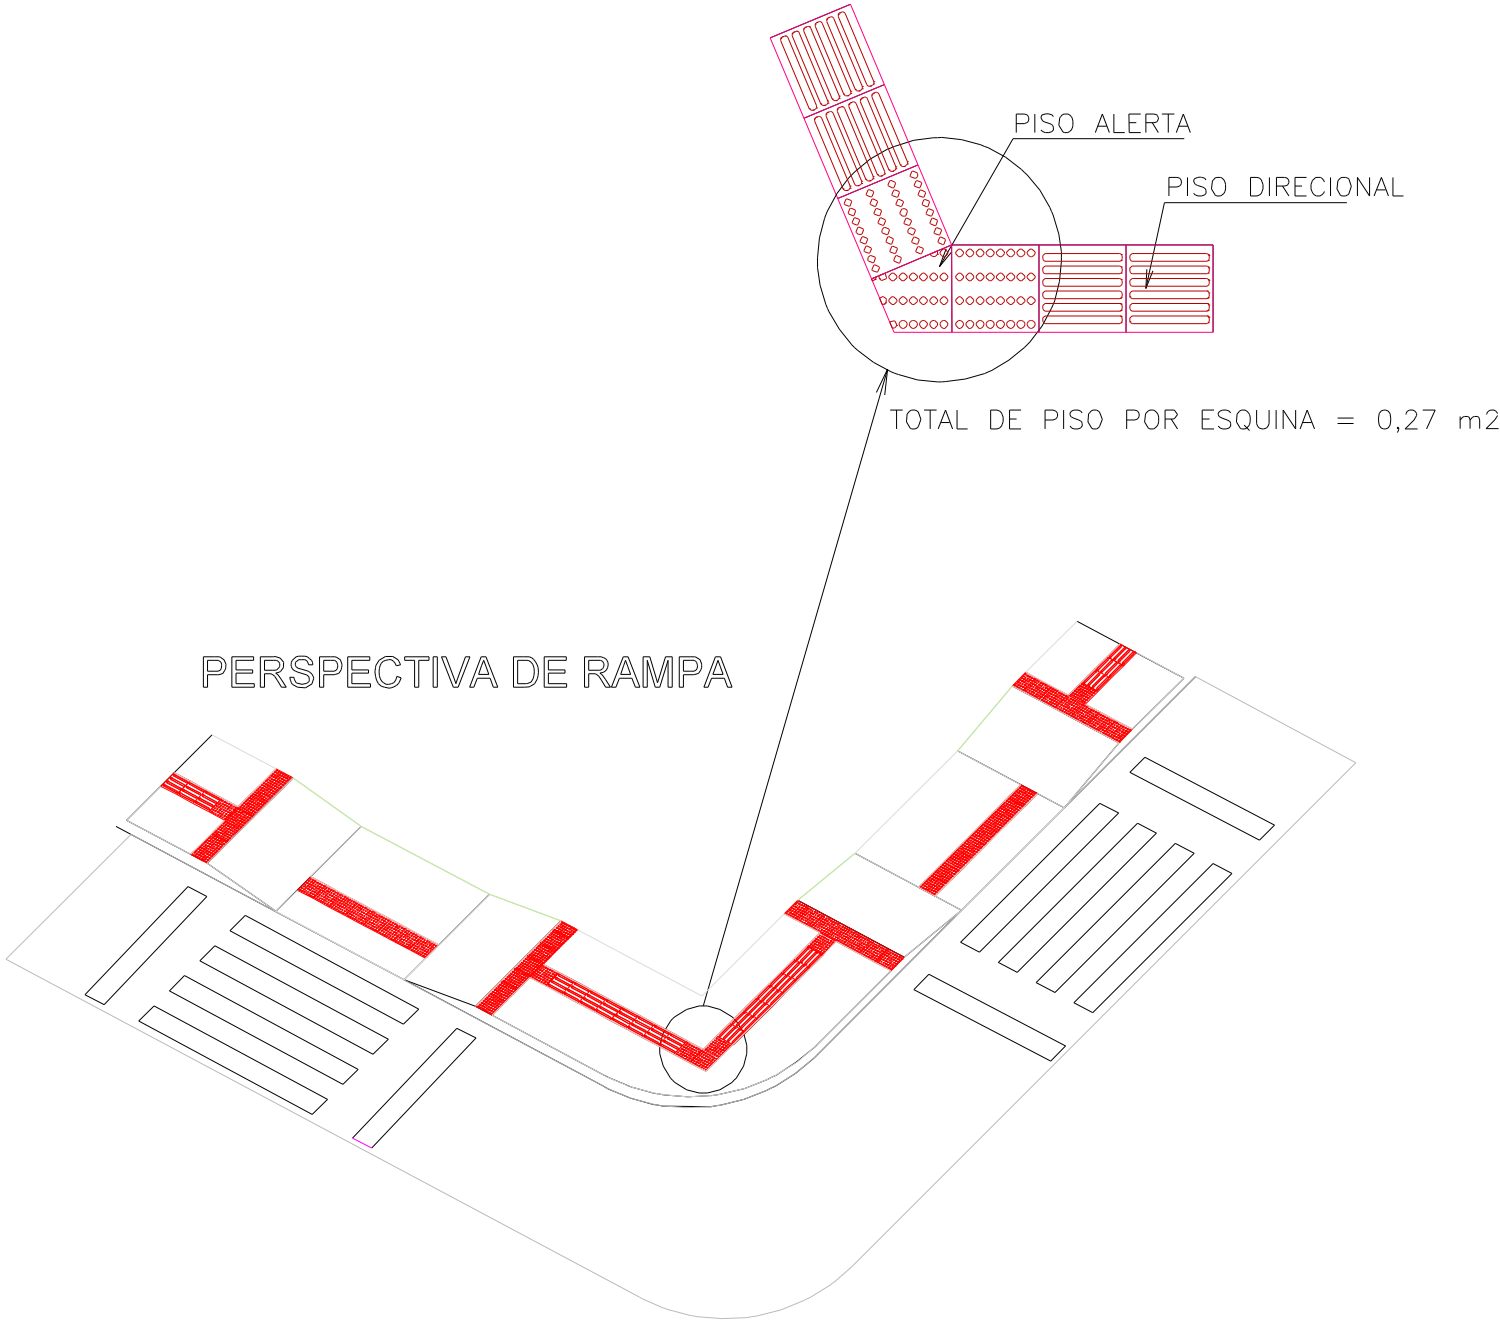

PERSPECTIVA DE RAMPA

CONCRETO
LASTRO BRITO
0,5m 0,5m

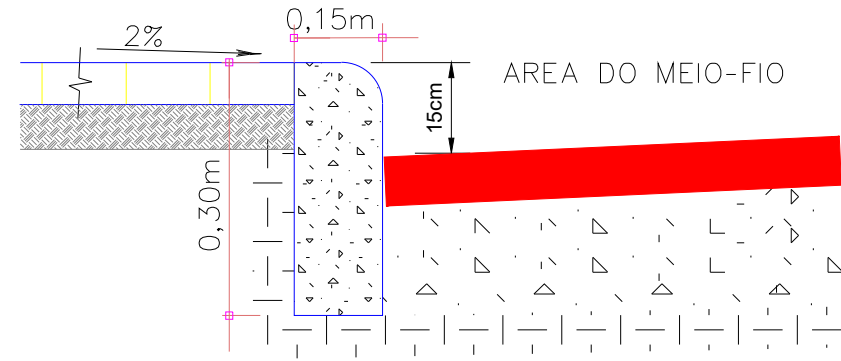

DETALHE

LEGENDA

	CURVA DE NÍVEL		PERFIL DO TERRENO		CERCA		RESIDÊNCIA EM MADEIRA
	CURSO D'ÁGUA		BORDO DE TERRAPLANAGEM		MURO		RESIDÊNCIA EM ALVENARIA
	BUEIRO EXISTENTE		OFFSET DE ATERRO		BOCA DE LOBO		CONSTRUÇÃO RURAL
	EIXO PROJETADO		OFFSET DE CORTE		BUEIRO PROJETADO		POSTE
	BORDO PROJETADO		TALUDE DE CORTE		SARJETA EM CONCRETO		VEGETAÇÃO 1
	ACOSTAMENTO PROJETADO		TALUDE DE ATERRO		BOCA DE BUEIRO		VEGETAÇÃO RASTEIRA
	GRADE PROJETADO		PISTA PAVIMENTADA		DRENO PROFUNDO		LAVOURA

TÍTULO:	PASSEIOS	
REFERÊNCIA:	PROJETO EXECUTIVO	PROJETO GEOMÉTRICO
PROPRIETÁRIO:	MUNICÍPIO DE LEBON RÉGIS	
RESPONSÁVEL TÉCNICO:	HELINTON FANTIN - ASSESSOR DE ENGENHARIA	
ESCALA:	SEM ESCALA	DATA: JUNHO/2026