

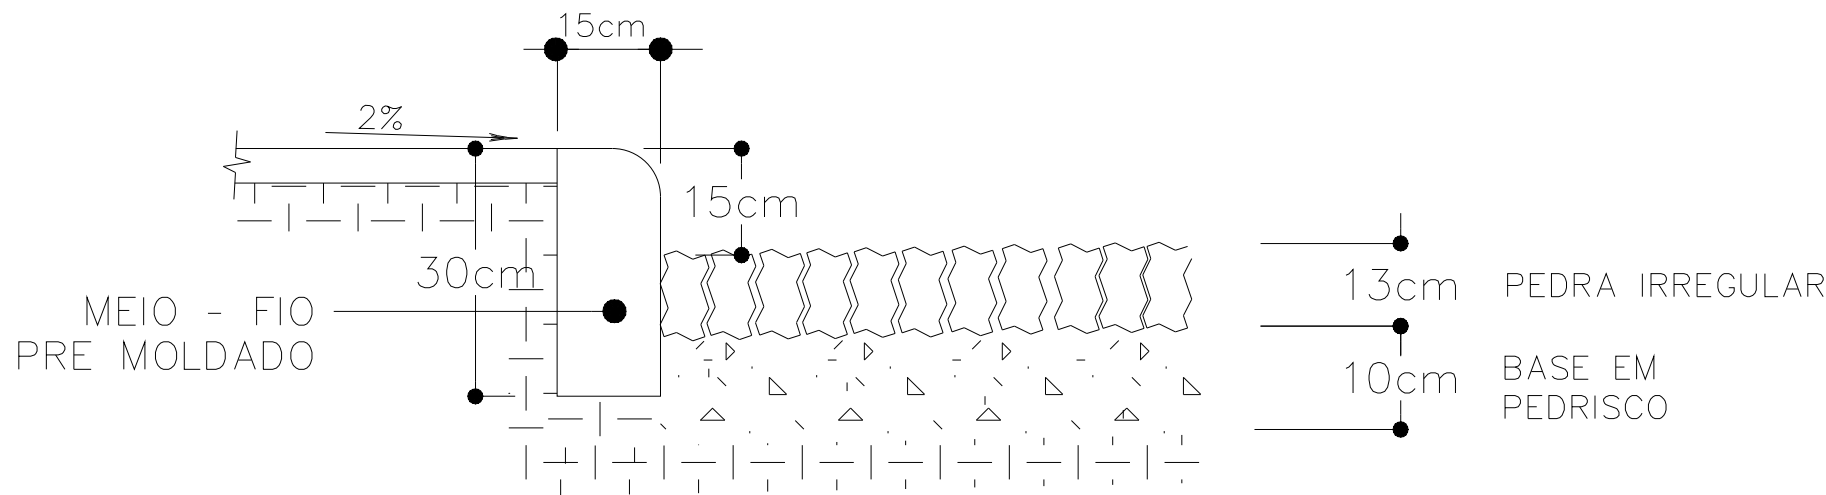



MAPA DE IMPLANTAÇÃO

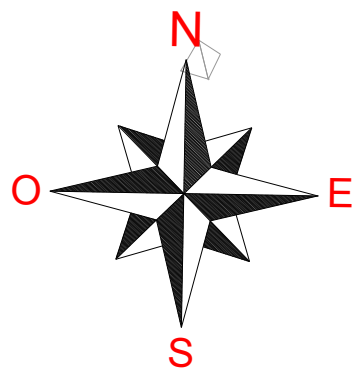

DETALHE 1
Rua Alcides Alves de Moraes

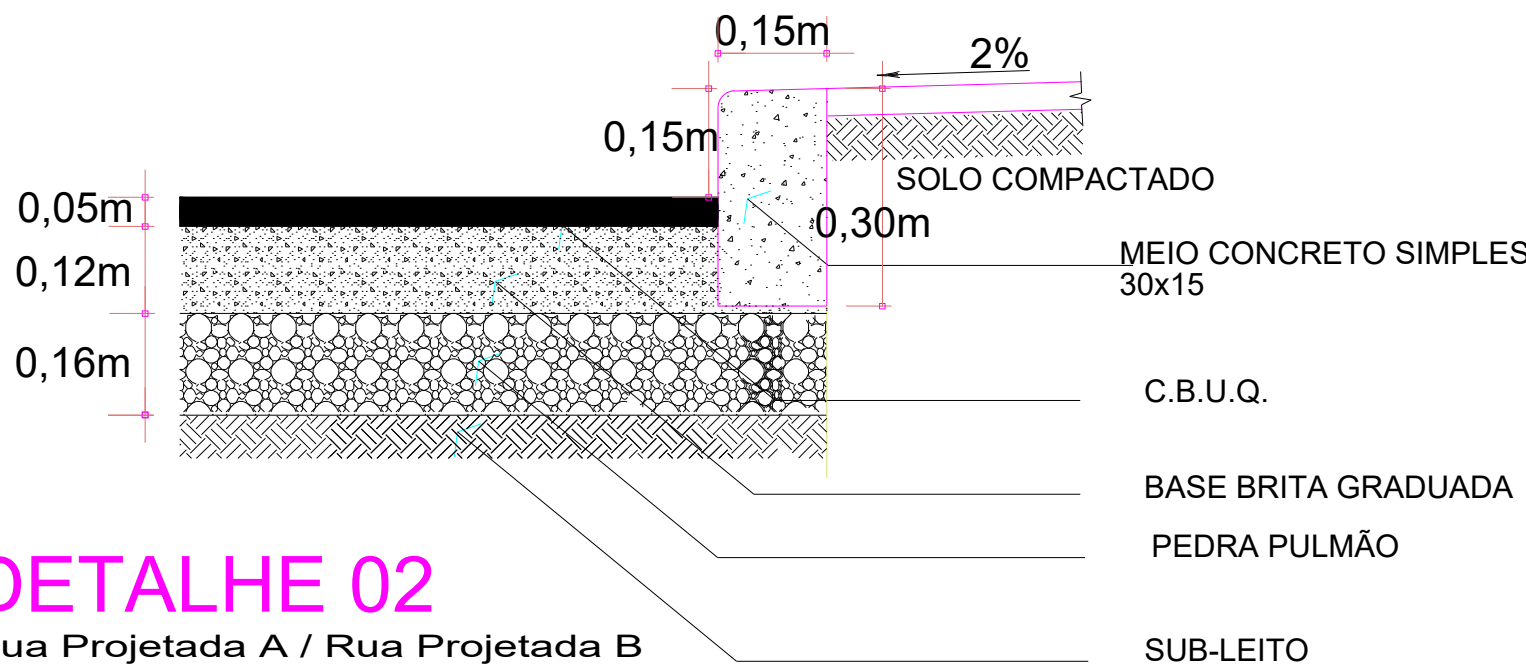

DETALHE 02
Rua Projetada A / Rua Projetada B

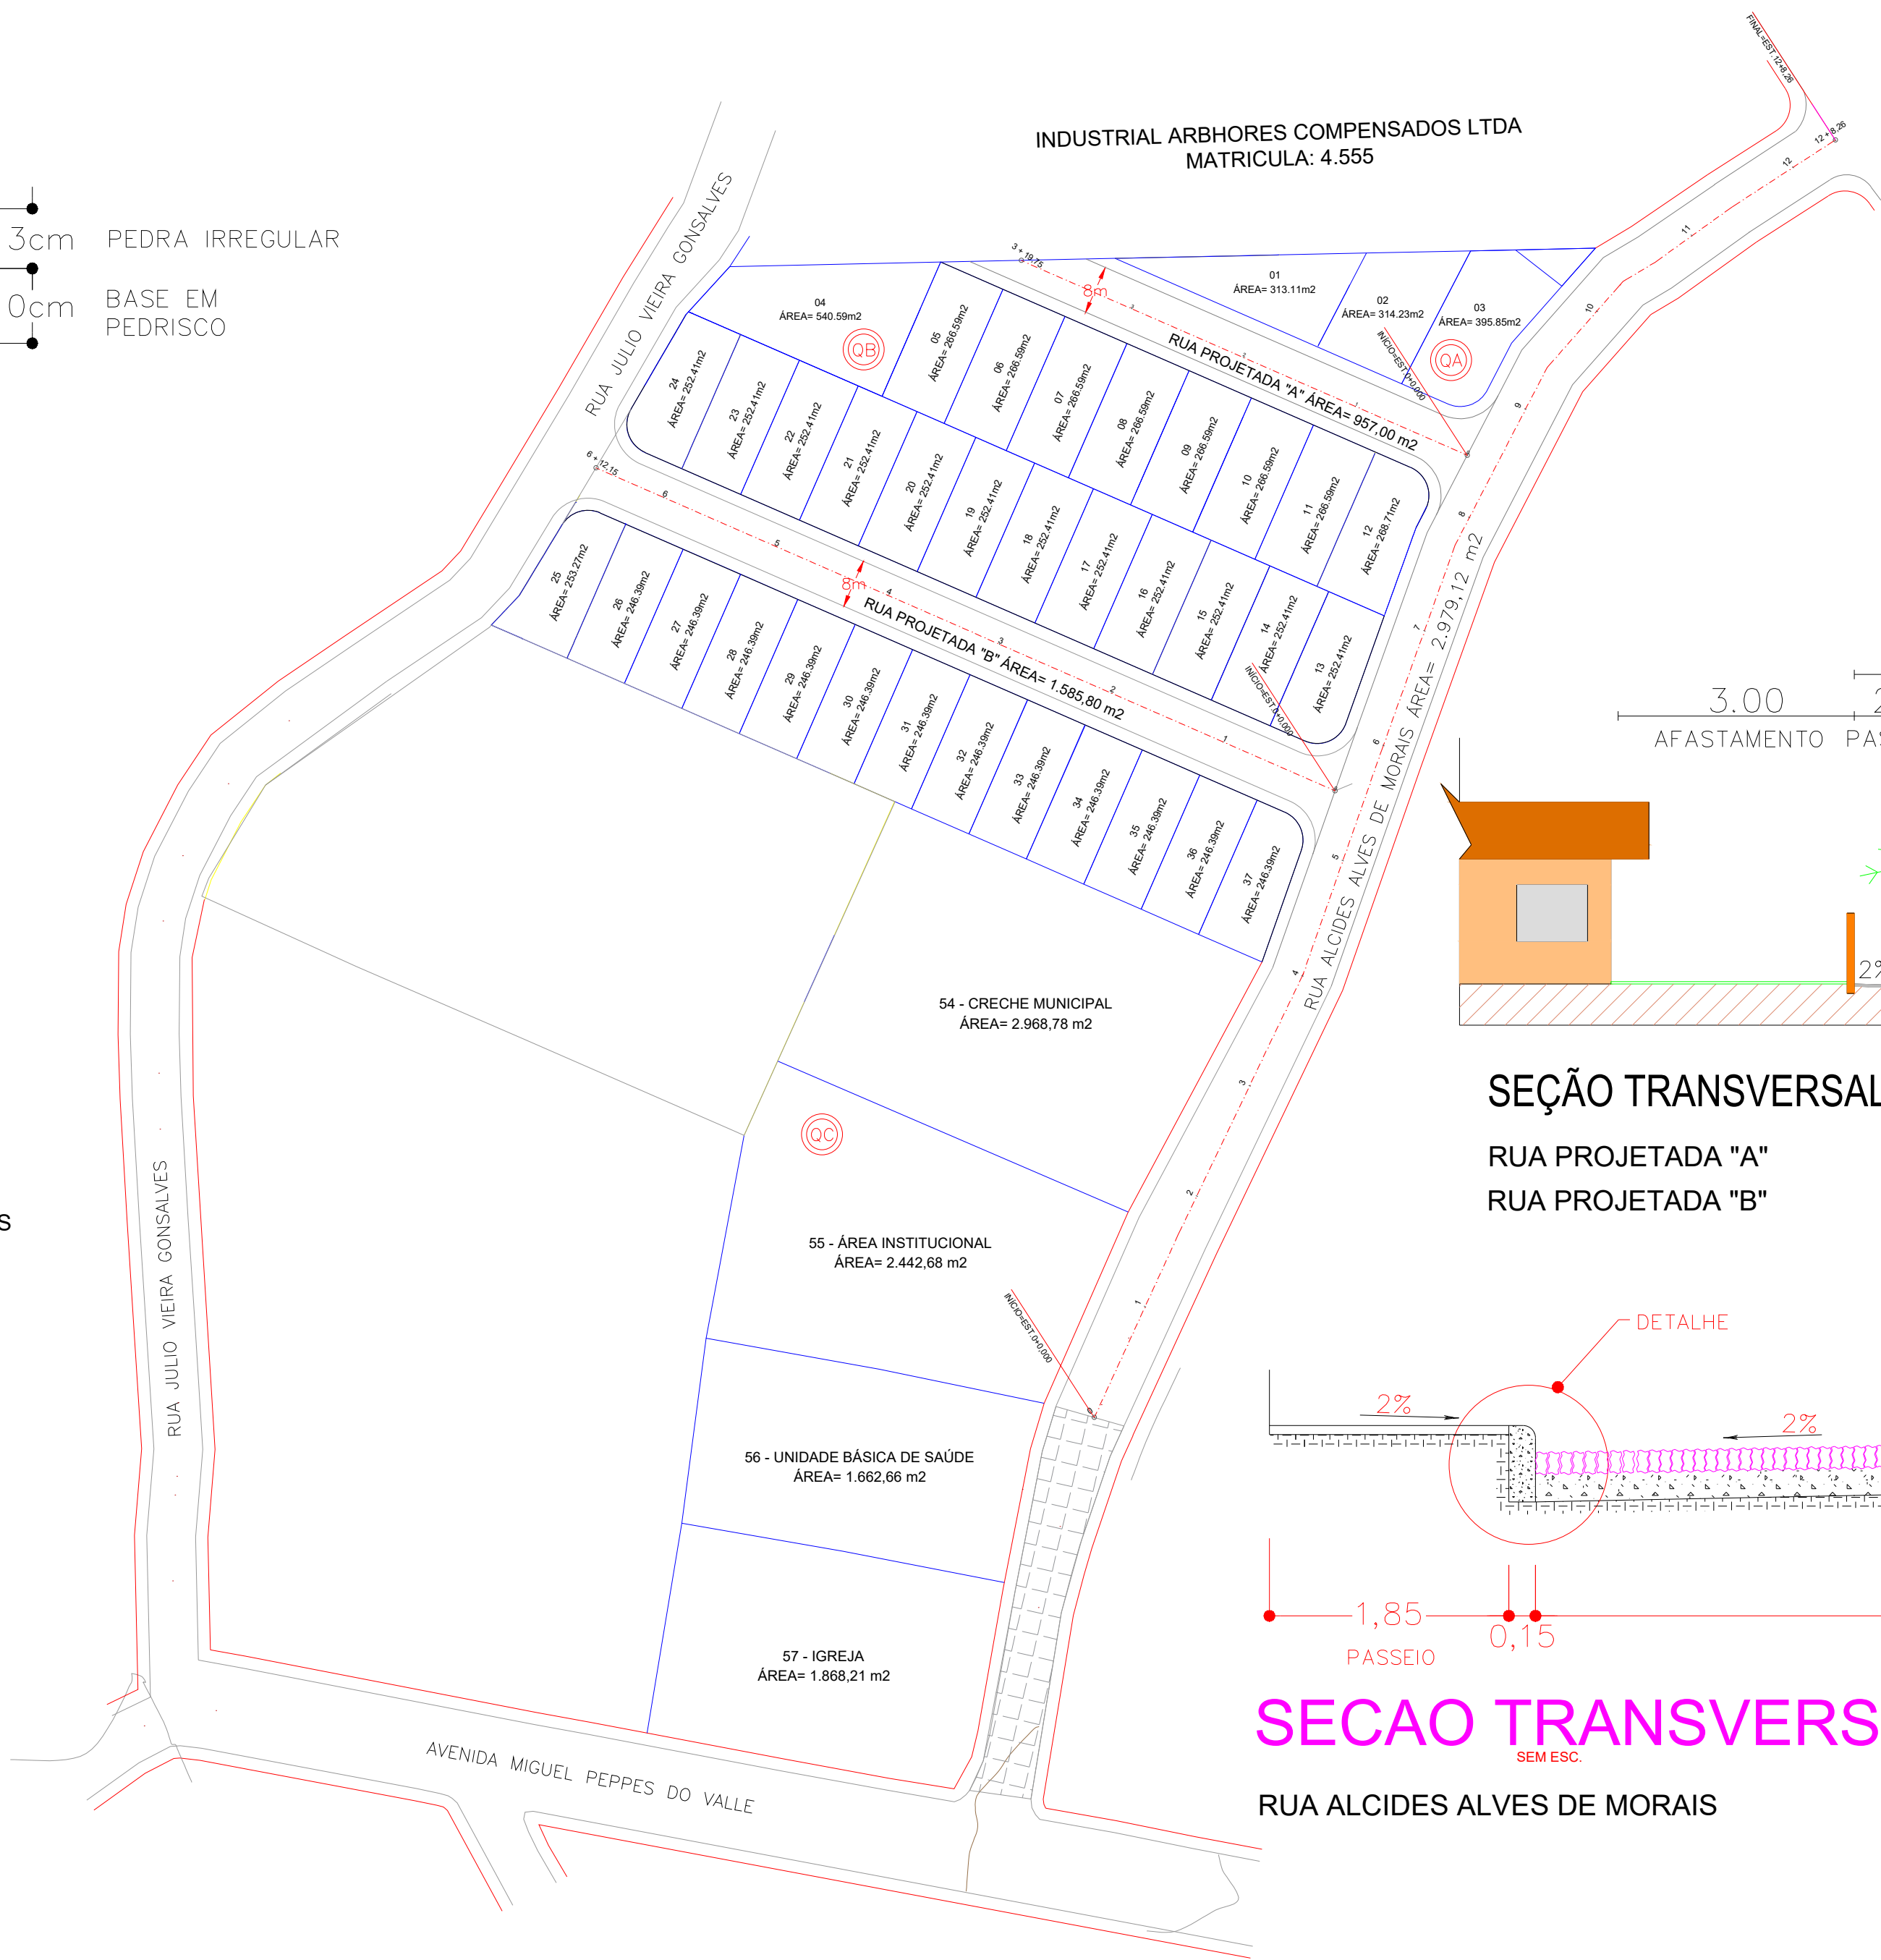

ESTATISTICA DAS AREAS

RUA ALCIDES ALVES DE MORAES

ESTACA 0 ATÉ ESTACA 12+8,26	
EXTENSÃO	248,26m
LARGURA	12,00m
PISTA DE ROLAMENTO	10,00m
PASSEIOS	2,00m(Apenas um lado)
AREA A PAVIMENTAR (paralelepípedos)	2.482,60 m2
MEIO FIO	480,00

ESTATISTICA DAS AREAS


RUA PROJETADA "A"

ESTACA 0 ATÉ ESTACA 3+19,75	
EXTENSÃO	79,75m
LARGURA	12,00m
PISTA DE ROLAMENTO	8,00m
PASSEIOS	2,00m(Cada Lado)
AREA A PAVIMENTAR	638,00 m2
MEIO FIO	160,00m

ESTATISTICA DAS AREAS


RUA PROJETADA "B"

ESTACA 0 ATÉ ESTACA 6+12,15	
EXTENSÃO	132,15m
LARGURA	12,00m
PISTA DE ROLAMENTO	8,00m
PASSEIOS	2,00m(Cada Lado)
AREA A PAVIMENTAR	1.057,20 m2
MEIO FIO	265,00 m

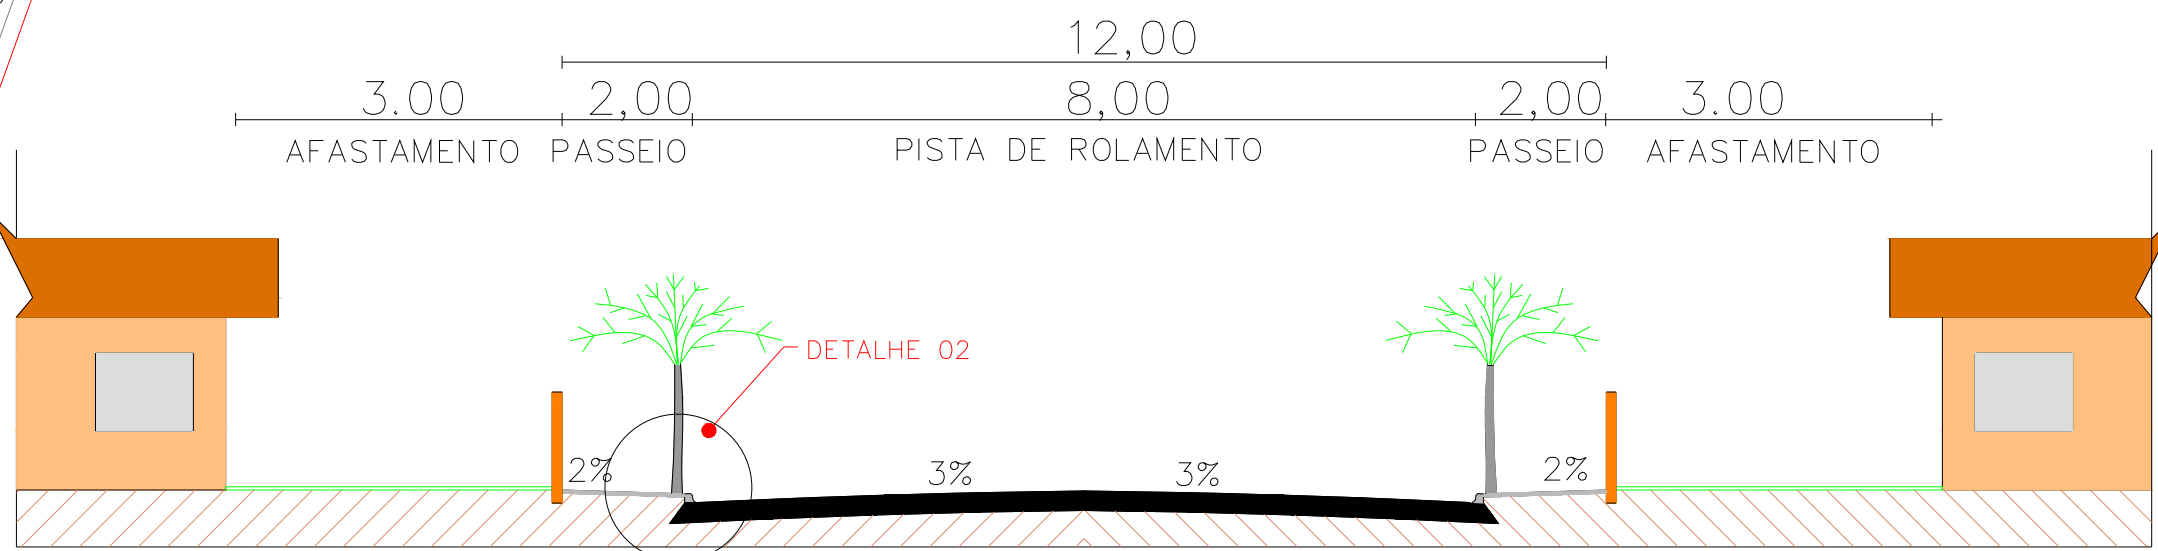

SEÇÃO TRANSVERSAL DO PAVIMENTO

RUA PROJETADA "A"
RUA PROJETADA "B"

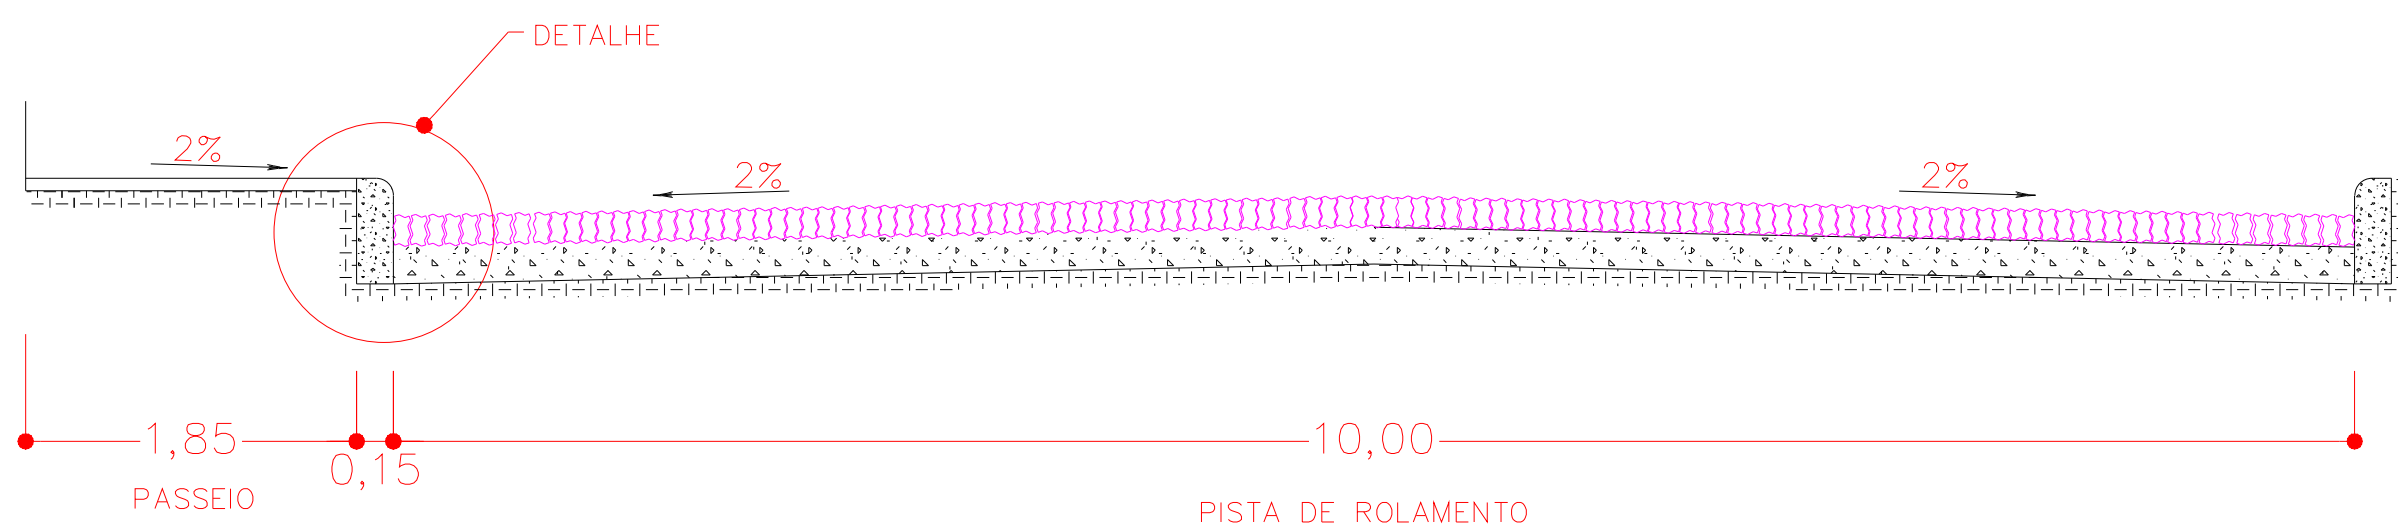

SECAO TRANSVERSAL DO PAVIMENTO

RUA ALCIDES ALVES DE MORAIS

PLANIALTIMÉTRICO

LEGENDA

	CURVA DE NÍVEL		PERFIL DO TERRENO		CERCA		RM RESIDÊNCIA EM MADEIRA
	CURSO D'ÁGUA		BORDO DE TERRAPLANAGEM		MURO		RA RESIDÊNCIA EM ALVENARIA
	BUEIRO EXISTENTE		OFFSET DE ATERRO		BOCA DE LOBO		CR CONSTRUÇÃO RURAL
	EIXO PROJETADO		OFFSET DE CORTE		BUEIRO PROJETADO		POSTE
	BORDO PROJETADO		TALUDE DE CORTE		SARJETA EM CONCRETO		VEGETAÇÃO 1
	ACOSTAMENTO PROJETADO		TALUDE DE ATERRO		BOCA DE BUEIRO		VEGETAÇÃO RASTEIRA
	GRADE PROJETADO		PISTA PAVIMENTADA		DRENO PROFUNDO		LAVOURA

TÍTULO:	PAVIMENTAÇÃO	
REFERÊNCIA:	PROJETO EXECUTIVO	PROJETO GEOMÉTRICO
PROPRIETÁRIO:	MUNICÍPIO DE LEBON RÉGIS	PRANCHA:
RESPONSÁVEL TÉCNICO:	HELINTON FANTIN - ASSESSOR DE ENGENHARIA	03
ESCALA:	SEM ESCALA	DATA: JUNHO/2026