

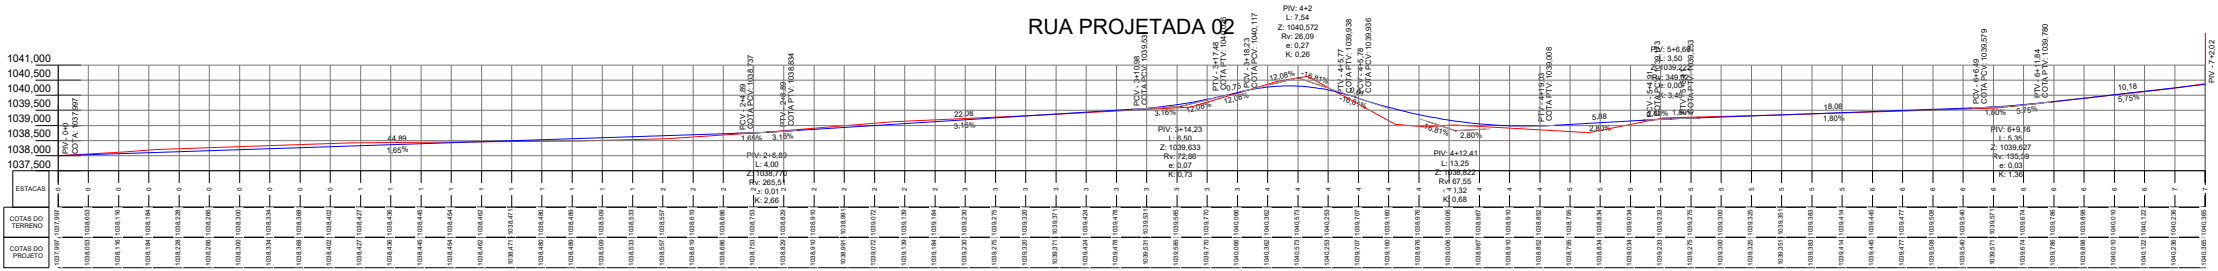
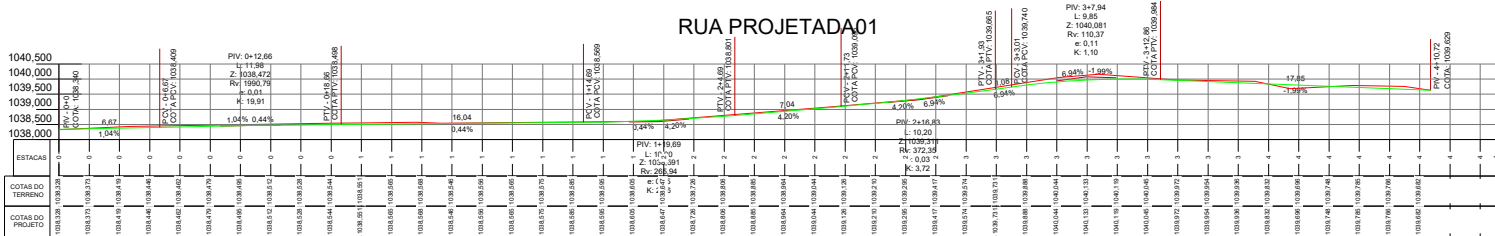



PERFIL

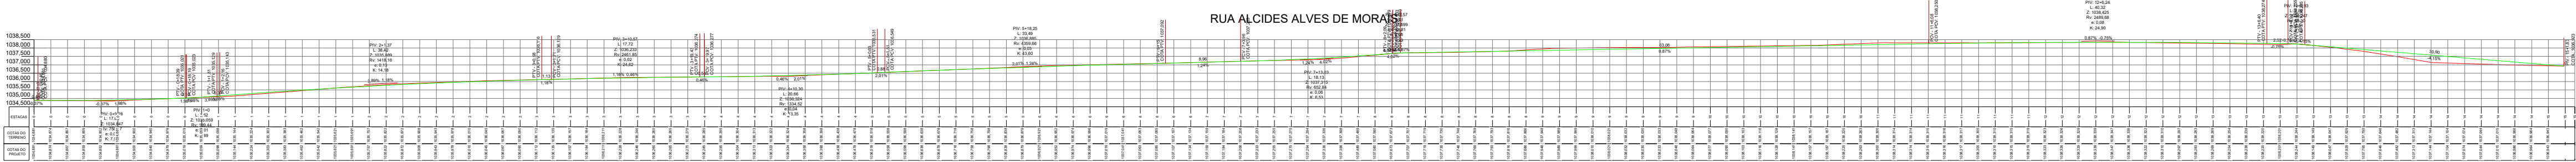

LEGENDA

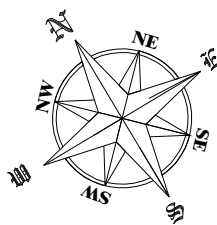

CURVA DE NÍVEL

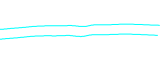

CURSO D'ÁGUA



BUEIRO EXISTENTE



EIXO PROJETADO




BORDO PROJETADO



ACOSTAMENTO PROJETADO



GRADE PROJETADO

 


PERFIL DO TERRENO



BORDO DE TERRAPLANAGEM




OFFSET DE ATERRO

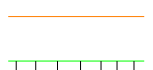


OFFSET DE CORTE



TALUDE DE CORTE

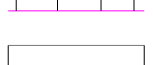


TALUDE DE ATERRO

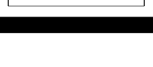


PISTA PAVIMENTADA




CERCA

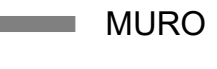


MURO

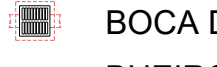


BOCA DE LOBO

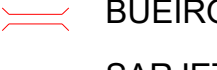

BUEIRO PROJETADO

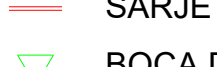

SARJETA EM CONCRETO

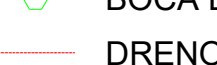

BOCA DE BUEIRO



DRENO PROFUNDO

RM RESIDÊNCIA EM MADEIRA

RA RESIDÊNCIA EM ALVENARIA

CR CONSTRUÇÃO RURAL

POSTE

GARAGEM

TÍTULO: PERFIL

REFERÊNCIA: PROJETO EXECUTIVO

IMPLANTAÇÃO GERAL

PROPRIETÁRIO: MUNICÍPIO DE LEBON RÉGIS

PRANCHA:

RESPONSÁVEL TÉCNICO: HELINTON FANTIN - ASSESSOR DE ENGENHARIA

ESCALA: SEM ESCALA

DATA: JUNHO/2026

04