
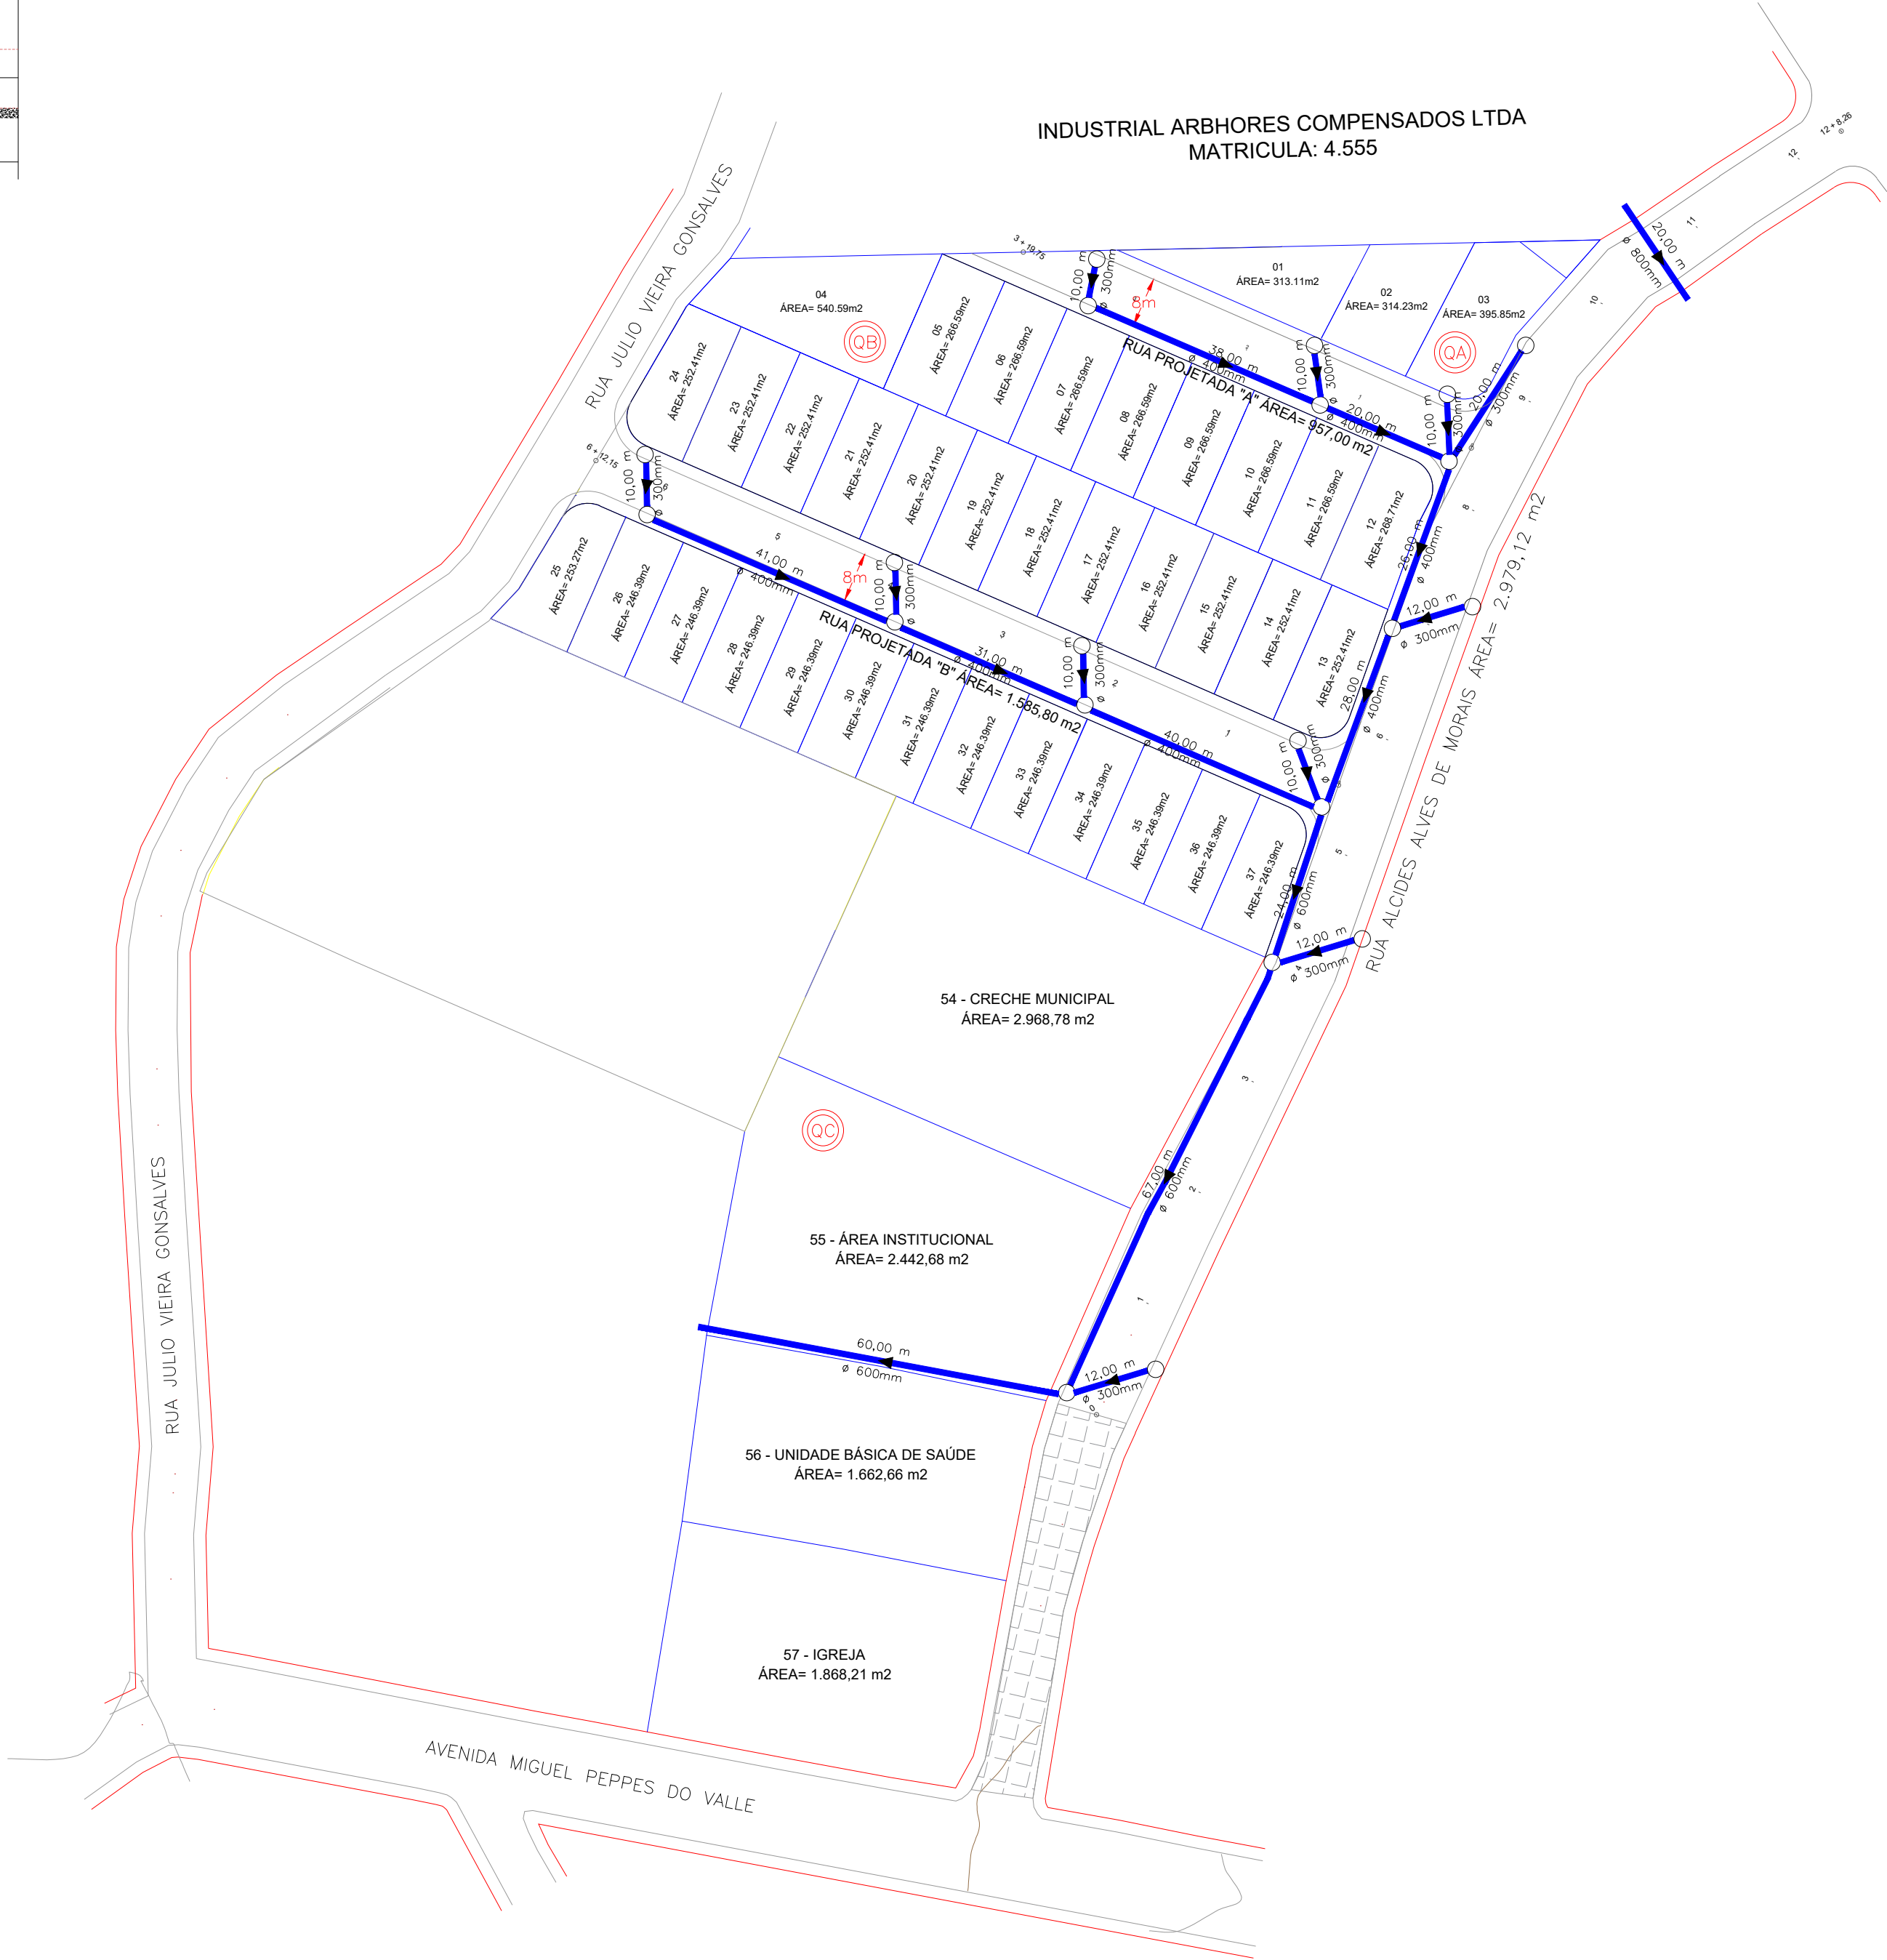
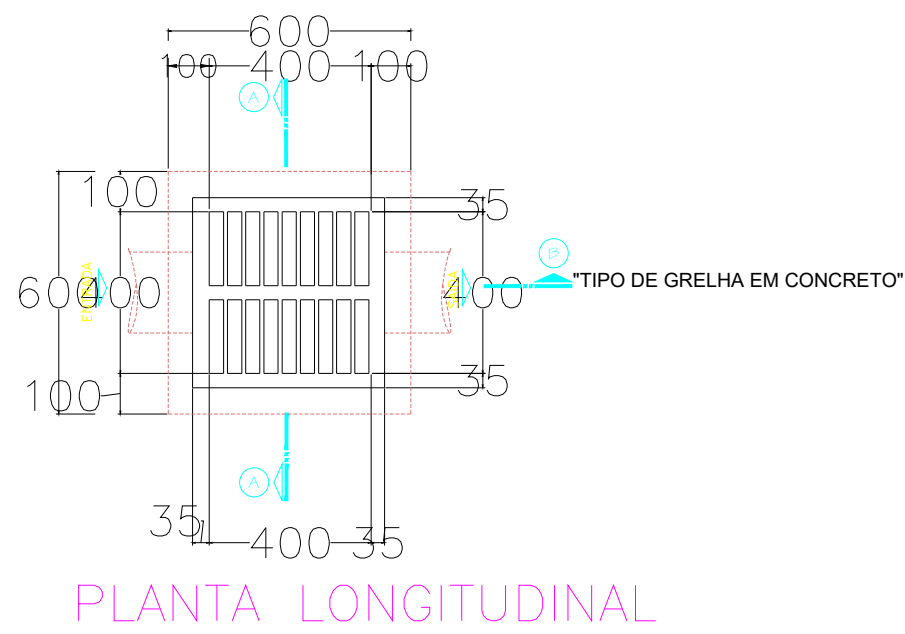
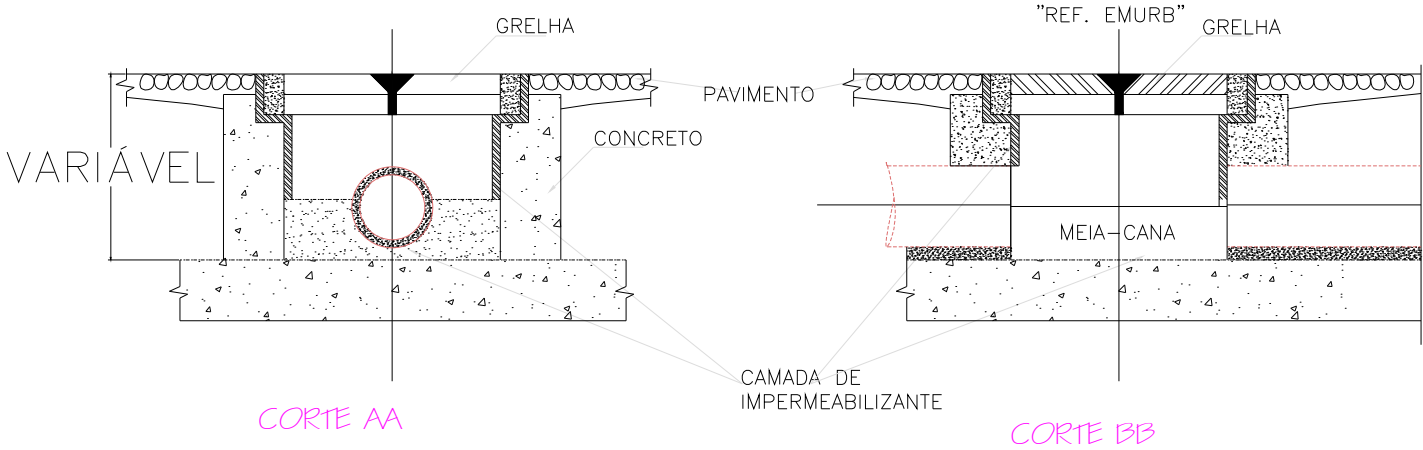


DRENAGEM

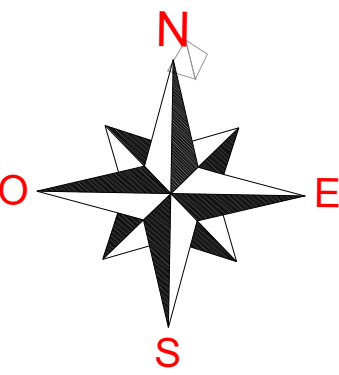

LEGENDA/ORÇAMENTO

RUA ALCIDES ALVES DE MORAIS

SENTIDO DE FLUXO NAO COTADO	i = 2% (min)
BOCA DE LOBO EXISTENTE	
BOCA DE LOBO A IMPLANTAR	09UN
TUBULAÇÃO EXISTENTE	
TUBULAÇÃO A IMPLANTAR	
TUBULAÇÃO Ø 30	56,00m
TUBULAÇÃO Ø 40	54,00m
TUBULAÇÃO Ø 60	151,00m
TUBULAÇÃO Ø 80	20,00m
TOTAL TUBULAÇÃO	281,00m

LEGENDA/ORÇAMENTO

RUA PROJETADA "A"

SENTIDO DE FLUXO NAO COTADO	i = 2% (min)
BOCA DE LOBO EXISTENTE	
BOCA DE LOBO A IMPLANTAR	05UN
TUBULAÇÃO EXISTENTE	
TUBULAÇÃO A IMPLANTAR	
TUBULAÇÃO Ø 30	30,00m
TUBULAÇÃO Ø 40	58,00m
TUBULAÇÃO Ø 60	00,00m
TUBULAÇÃO Ø 80	00,00m
TOTAL TUBULAÇÃO	88,00m

LEGENDA/ORÇAMENTO

RUA PROJETADA "B"

SENTIDO DE FLUXO NAO COTADO	i = 2% (min)
BOCA DE LOBO EXISTENTE	
BOCA DE LOBO A IMPLANTAR	07UN
TUBULAÇÃO EXISTENTE	
TUBULAÇÃO A IMPLANTAR	
TUBULAÇÃO Ø 30	40,00m
TUBULAÇÃO Ø 40	112,00m
TUBULAÇÃO Ø 60	00,00m
TUBULAÇÃO Ø 80	00,00m
TOTAL TUBULAÇÃO	152,00m

DRENAGEM

LEGENDA

CURVA DE NÍVEL	PERFIL DO TERRENO	CERCA	RM RESIDÊNCIA EM MADEIRA
CURSO D'ÁGUA	BORDO DE TERRAPLANAGEM	MURO	RA RESIDÊNCIA EM ALVENARIA
BUEIRO EXISTENTE	OFFSET DE ATERRO	BOCA DE LOBO	CR CONSTRUÇÃO RURAL
EIXO PROJETADO	OFFSET DE CORTE	BUEIRO PROJETADO	POSTE
BORDO PROJETADO	TALUDE DE CORTE	SARJETA EM CONCRETO	VEGETAÇÃO 1
ACOSTAMENTO PROJETADO	TALUDE DE ATERRO	BOCA DE BUEIRO	VEGETAÇÃO RASTEIRA
GRADE PROJETADO	PISTA PAVIMENTADA	DRENO PROFUNDO	LAVOURA

TÍTULO:	DRENAGEM	
REFERÊNCIA:	PROJETO EXECUTIVO	PROJETO GEOMÉTRICO
PROPRIETÁRIO:	MUNICÍPIO DE LEBON RÉGIS	
RESPONSÁVEL TÉCNICO:	HELINTON FANTIN - ASSESSOR DE ENGENHARIA	
ESCALA:	SEM ESCALA	DATA: JUNHO/2026