




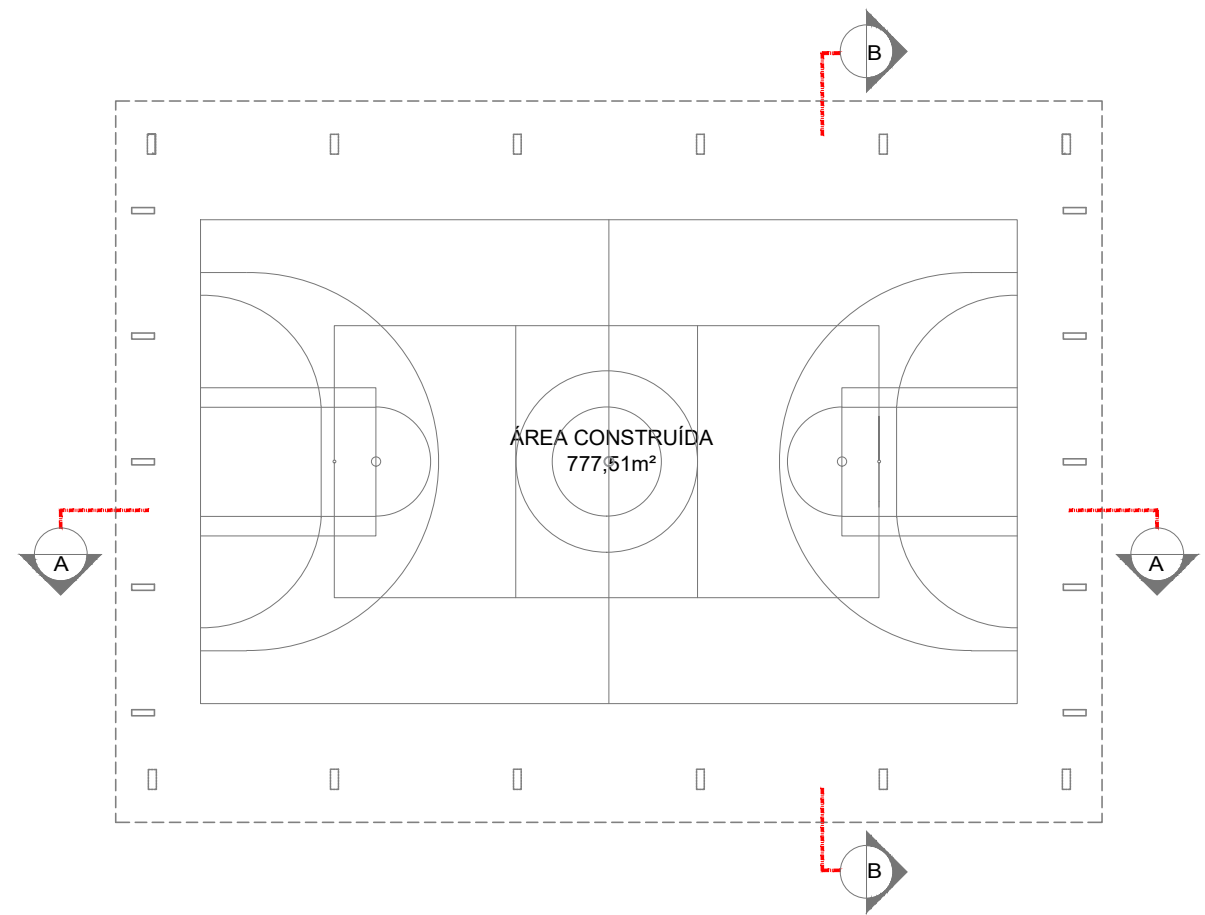

CROQUI DE REFERÊNCIA

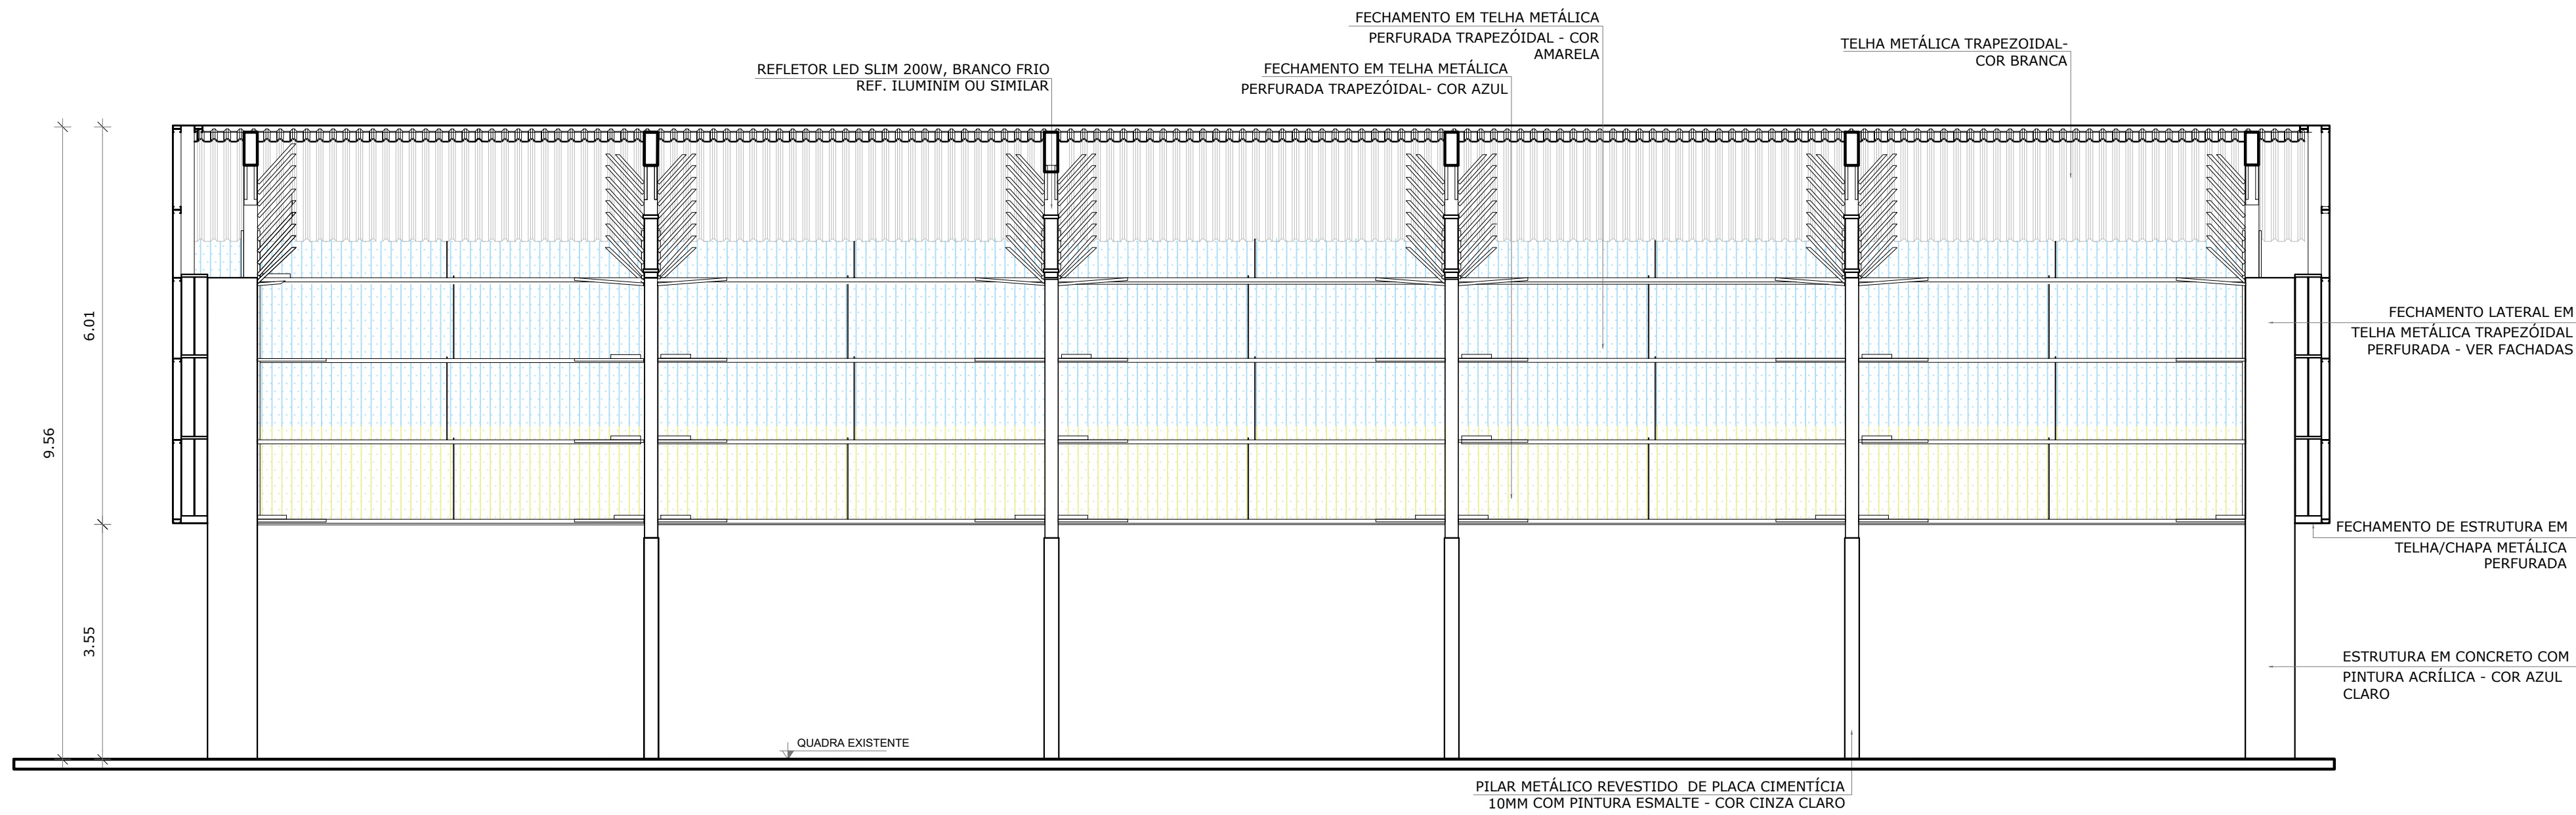

1 CORTE AA
ESCALA 1/75

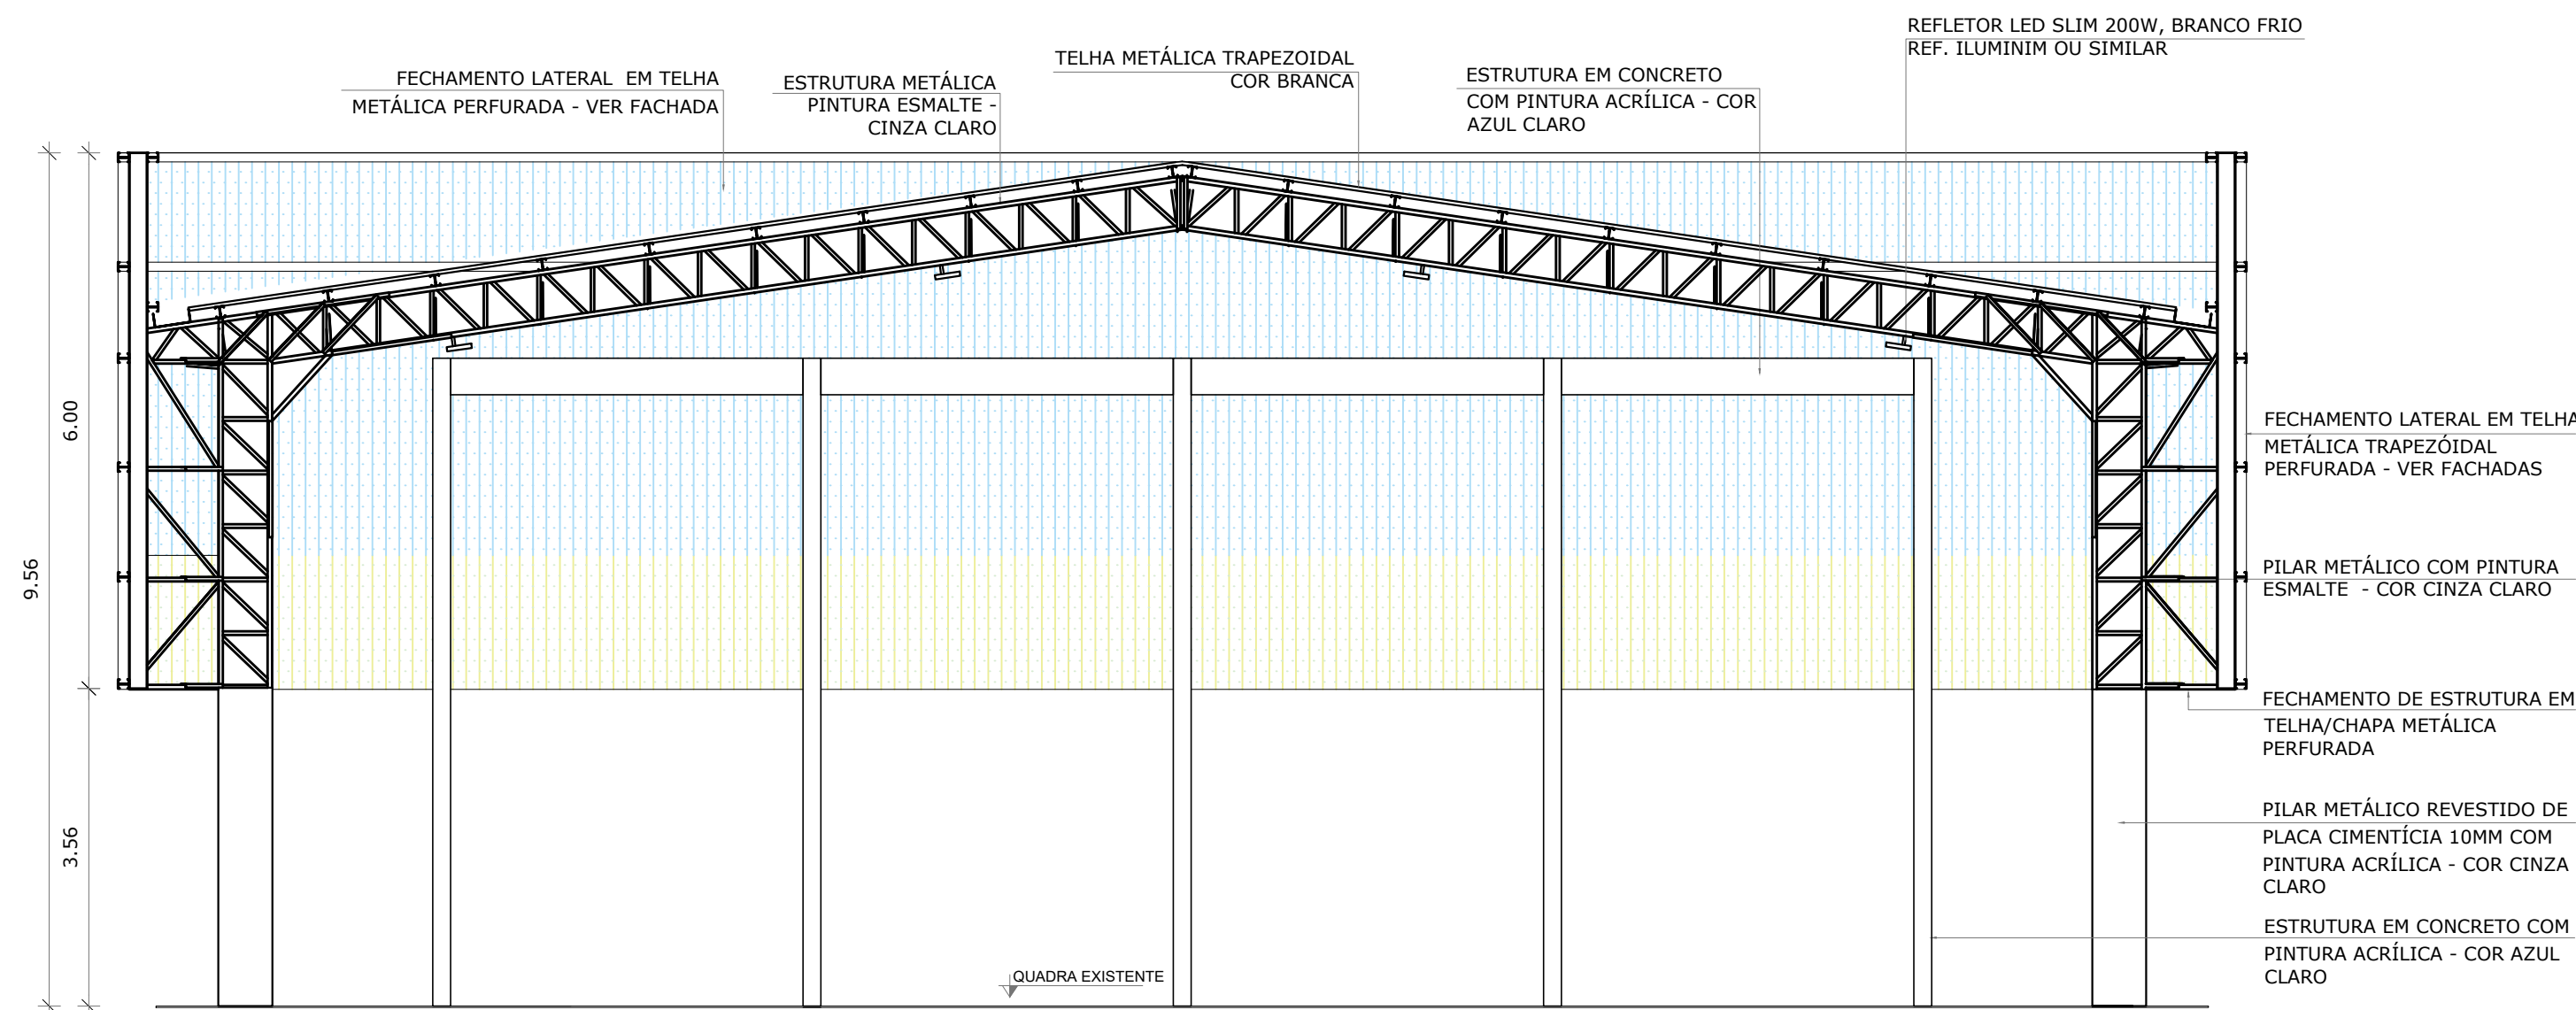

2 CORTE BB
ESCALA 1/75

- NOTAS
- MEDIDAS E NÍVEIS EM METROS;
 - VERIFICAR POSIÇÃO EXATA DOS PILARES NO PROJETO ESTRUTURAL;
 - VERIFICAR DETALHES CONSTRUTIVOS PERTINENTES NAS PRANCHAS DE DETALHAMENTO;
 - EM CASO DE CONFLITO DE INFORMAÇÕES ENTRE O PROJETO GRÁFICO E O MEMORIAL DESCRITIVO, PREVALECE A INFORMAÇÃO CONTIDA NOS DESENHOS;
 - ALTERAÇÕES NESTE PROJETO SOMENTE COM AUTORIZAÇÃO EXPRESSA DO FNDE;
 - TESOURAS E PILARES METÁLICOS DA ESTRUTURA DO GALPÃO, SERÃO SUBSTITUÍDOS POR ESTRUTURA DE CONCRETO PRÉ-MOLDADO.
- REFERÊNCIAS:
- PLANILHA DE QUANTITATIVOS;
 - MEMORIAL DESCRITIVO E ESPECIFICAÇÕES TÉCNICAS

ASSINATURAS:

EMERSON ANTUNES SECRETÁRIO MUNICIPAL DE EDUCAÇÃO CPF: 003.585.359-94 emerson.antunes@gaspar.sc.gov.br	RICARDO PAULO BERNARDINO DUARTE ENGENHEIRO CIVIL CREA-SC: 108.714-9 CPF: 050.145.379-28 ricardo@gaspar.sc.gov.br	JOÃO PAULO OTTONELLI ENGENHEIRO CIVIL CREA-SC: 207.132-8 CPF: 038.566.871-65 joao.ottonelli@gaspar.sc.gov.br
--	--	--

INTERVENÇÃO: DIREITOS AUTORAIS RESERVADOS POR LEI

ARQUITETÔNICO

REVISÃO		
01		
 PREFEITURA MUNICIPAL DE GASPAR SECRETARIA MUNICIPAL DA EDUCAÇÃO - SEMED RUA SÃO PEDRO Nº 128 - CENTRO - GASPAR - CEP 89110-082		
OBRA	EEB OLÍMPIO MORETTO	PROJETO
		ARQUITETÔNICO
Endereço:	Estrada Geral, 3345 - Gaspar Grande, Gaspar - SC, 89114-442	Escala:
		INDICADA
Prancha:	CORTES	Folha:
		P04
DESENHISTA: JOÃO PAULO OTTONELLI		DATA: 08/2024