

VISTA FRONTAL
ESC. 1/100


RESUMO DE AÇO POR BLOCO (B)					
BARRA	QTD	Ø	COMP. UNIT.	PESO UNIT.(Kg)	PESO TOTAL(Kg)
N1	3	8	152	0,395	1,80
N2	3	8	152	0,395	1,80
N3	4	8	220	0,395	3,48
N4	10	8	70	0,245	1,72
TOTAL					8,80

RESUMO DE AÇO DE 20 BLOCOS					
BARRA	QTD	Ø	COMP. UNIT.	PESO UNIT.(Kg)	PESO TOTAL(Kg)
N1	60	8	152	0,395	36,03
N2	60	8	152	0,395	36,03
N3	80	8	220	0,395	69,53
N4	200	8	70	0,245	34,30
TOTAL					176,43

OBSERVAÇÕES:

- 01 – DIVERGINDO COTA E ESCALA, PREVALECE A COTA;
- 02 – QUALQUER ALTERAÇÃO NO ESCOPO DO PROJETO, SOMENTE PODERÁ SER EFETUADA COM A AUTORIZAÇÃO DO PROJETISTA;
- 03 – DIREITOS AUTORAIS RESERVADOS CONFORME LEI VIGENTE;

VISTA SUPERIOR
ESC. 1/100

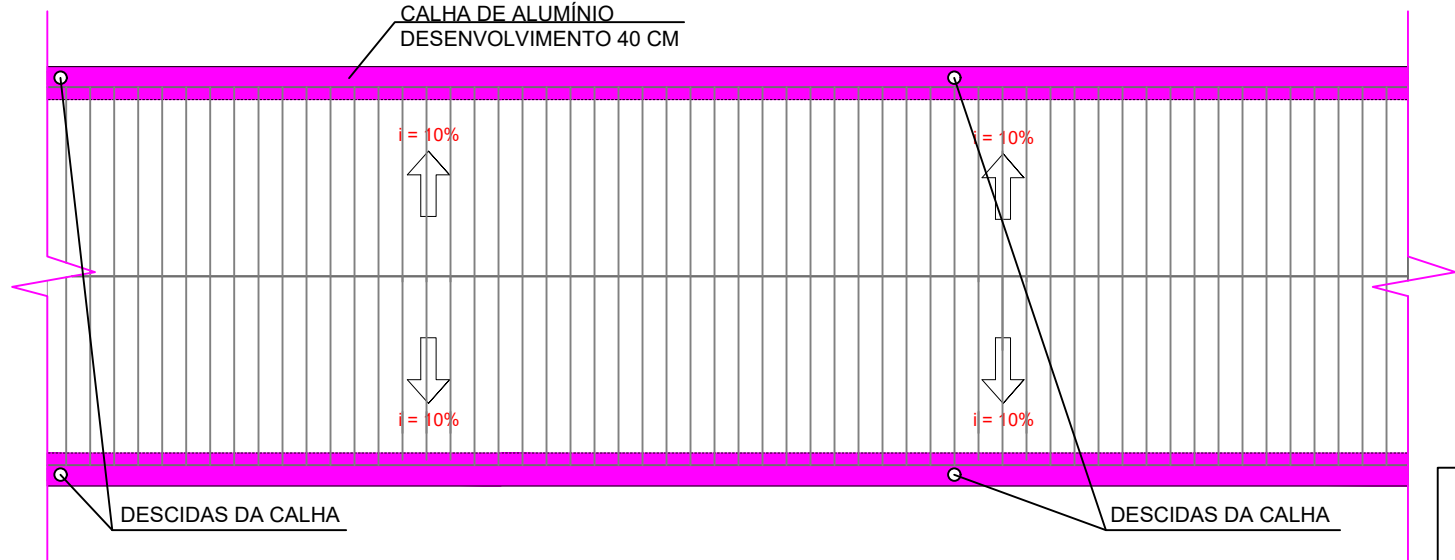

ASSINATURAS:

EMERSON ANTUNES SECRETÁRIO MUNICIPAL DE EDUCAÇÃO CPF: 003.585.399-94 emerson.antunes@gaspar.sc.gov.br	RICARDO PAULO BERNARDINO DUARTE ENGENHEIRO CIVIL CREA-SC: 108.714-9 CPF: 050.145.379-28 ricardo@gaspar.sc.gov.br	JOÃO PAULO OTTONELLI ENGENHEIRO CIVIL CREA-SC: 207.132-8 CPF: 038.566.871-65 joao.ottoneli@gaspar.sc.gov.br
--	---	--

INTERVENÇÃO: DIREITOS AUTORAIS RESERVADOS POR LEI

ARQUITETÔNICO


REVISÃO

00




PREFEITURA MUNICIPAL DE GASPAR
SECRETARIA MUNICIPAL DA EDUCAÇÃO - SEMED
RUA SÃO PEDRO Nº 128- CENTRO - GASPAR - CEP 89110-082

OBRA: EEB OLÍMPIO MORETTO	PROJETO: ARQUITETÔNICO
Endereço: Estrada Geral, 3345 - Gaspar Grande, Gaspar - SC, 89114-442	Escala: INDICADA
Prancha: PASSARELA - VISTAS E DETALHES	Folha: P06

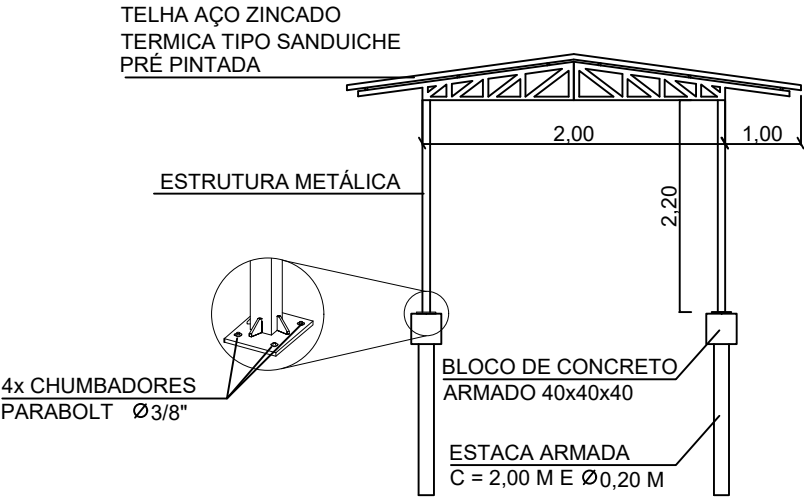

VISTA TRANSVERSAL
ESC. 1/100

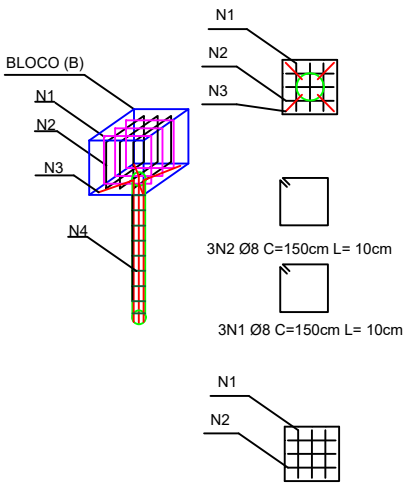

DETALHAMENTO DO
BLOCO/ESTACA - SEM
ESCALA