


PROJETO DE DRENAGEM PLUVIAL

ESCALA 1:300

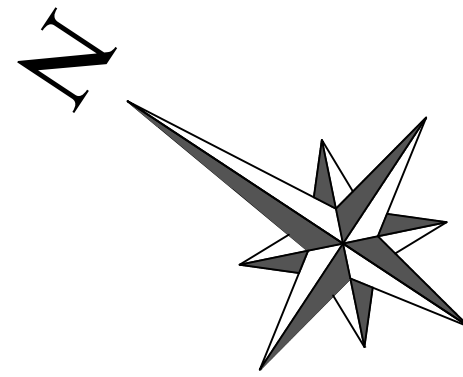

Convenções:

	Dispositivo / Tubulação de Drenagem Existente
	Bordo de Espaço Projetado
	Tubo DN40cm Projetado
	Dreno Longitudinal Profundo Projetado
	Dispositivo de Drenagem Projetado

Quadro de Quantidades de Serviços de Drenagem:

Assentamento de Tubo DN 40cm	154,00m
Boca de Lobo	7,00 unidades
Dreno Longitudinal	355,00m

Aprovações de Órgãos Públicos:

RESPONSÁVEIS:

SECRETARIA DE PLANEJAMENTO TERRITORIAL
CNPJ 83.102.244/0001-02

RICHARD MARTIN PIETZSCH
ENGENHEIRO CIVIL
CREA-SC 184372-0

Obra:

PRAÇA PÚBLICA NO
BAIRRO GASPARINHO

Endereço:

RUA LEOPOLDO ALBERTO SCHRAMM

Conteúdo:

PROJETO DE DRENAGEM PLUVIAL
DETALHES CONSTRUTIVOS

Contrato:

Data:

MAIO/ 2024

Escala:

INDICADA

Prancha:

001 / 001

Observações:

HAVENDO DIVERGÊNCIA ENTRE ESCALA E COTA, PREVALECE A COTA.
QUAISQUER MODIFICAÇÕES NO PROJETO SÓ PODERÃO SER FEITAS COM
AUTORIZAÇÃO E CONSULTA PRÉVIA AO RESPONSÁVEL TÉCNICO.

DIREITOS AUTORAIS RESERVADOS

Projeto:


DRENAGEM

Prancha:

DRE-001

ESCAVAÇÃO DE BUEIROS


ESCALA 1:50

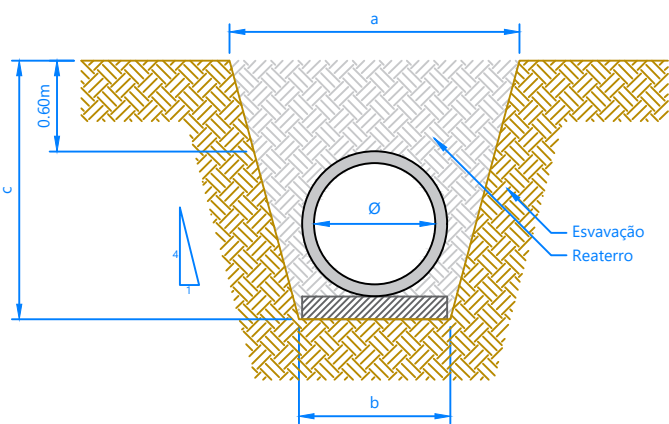

Quadro de Dimensões (cm)				Consumo Médio por Metro Linear		
Ø (cm)	a (cm)	b (cm)	c (cm)	Escavação até 1,50m (m³)	Escavação de 1,50m a 3,00m (m³)	Rebordo (m³)
30	98	100	110	1,425	0,000	1,260
40	114	100	120	1,585	0,000	1,340
60	148	100	142	1,960	0,000	1,480
80	187	100	170	2,270	0,225	1,625

BASE DE BUEIROS

ESCALA 1:50

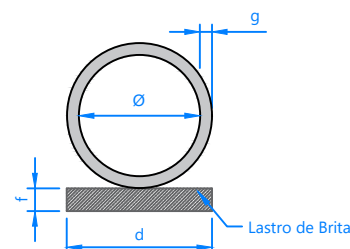

Quadro de Dimensões (cm)				Consumo Médio por Metro Linear	
Ø (cm)	d (cm)	f (cm)	g (cm)	Lastro de Brita (m³)	
30	40	10	5	0,040	
40	50	10	5	0,050	
60	72	10	6	0,072	
80	96	15	8	0,144	

BOCA DE LOBO, MOD. BLSG 03

ESCALA 1:50

