


CORTE A
ESC: 1 : 50

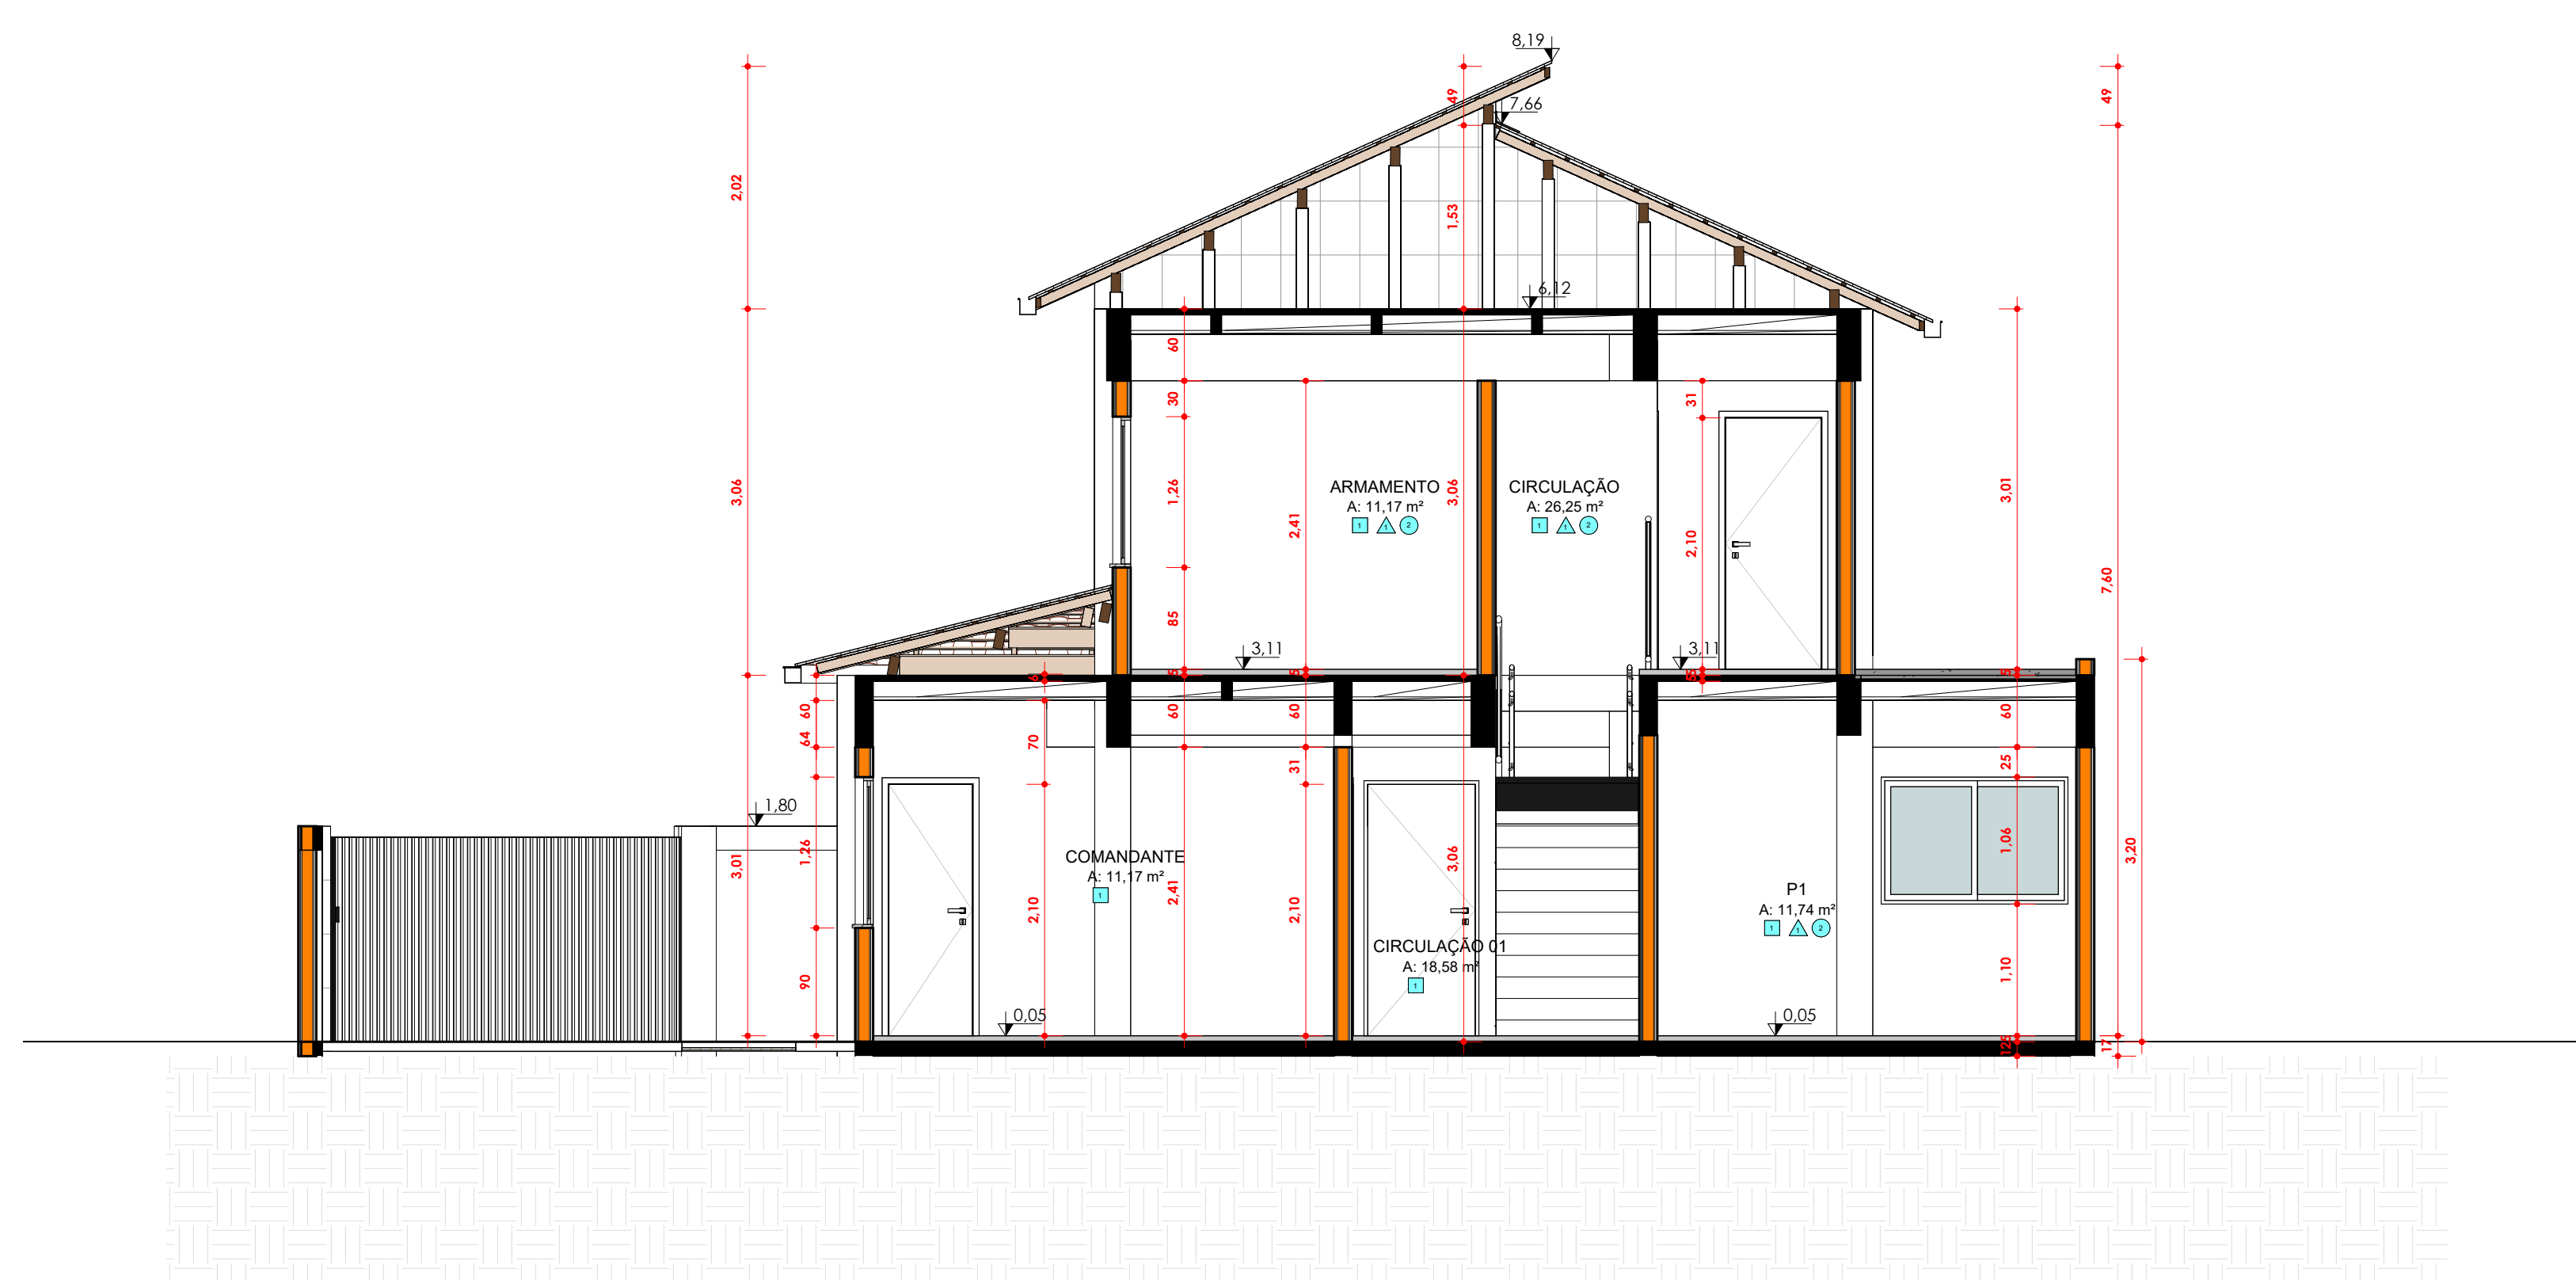

CORTE B
ESC: 1 : 50

APROVAÇÃO DO MUNICÍPIO:	
FERCON 	
PROPRIETÁRIO	CPF/CPF
MUNICÍPIO DE POMERODE DELEGACIA	83.102.251/0001-04
RESPONSÁVEL TÉCNICO	NÚMERO DO REGISTRO
FERNANDO STROISCH ENGENHEIRO CIVIL	062522-0
ENDEREÇO DA OBRA AVENIDA 21 DE JANEIRO - CENTRO - POMERODE/SC	
DISCIPLINA	PROJETADO POR
ARQUITETURA	FERNANDO STROISCH
TIPO DO ALVARÁ (OBJETIVO)	
CONSTRUÇÃO	
FINALIDADE DO ALVARÁ (TIPO DE EDIFICAÇÃO)	
EDIFICAÇÃO INSTITUCIONAL	
MATERIAL DE CONSTRUÇÃO	
ALVENARIA	
DATA	ESCALA
10/10/2023	INDICADA
FOLHA	
03/07	