
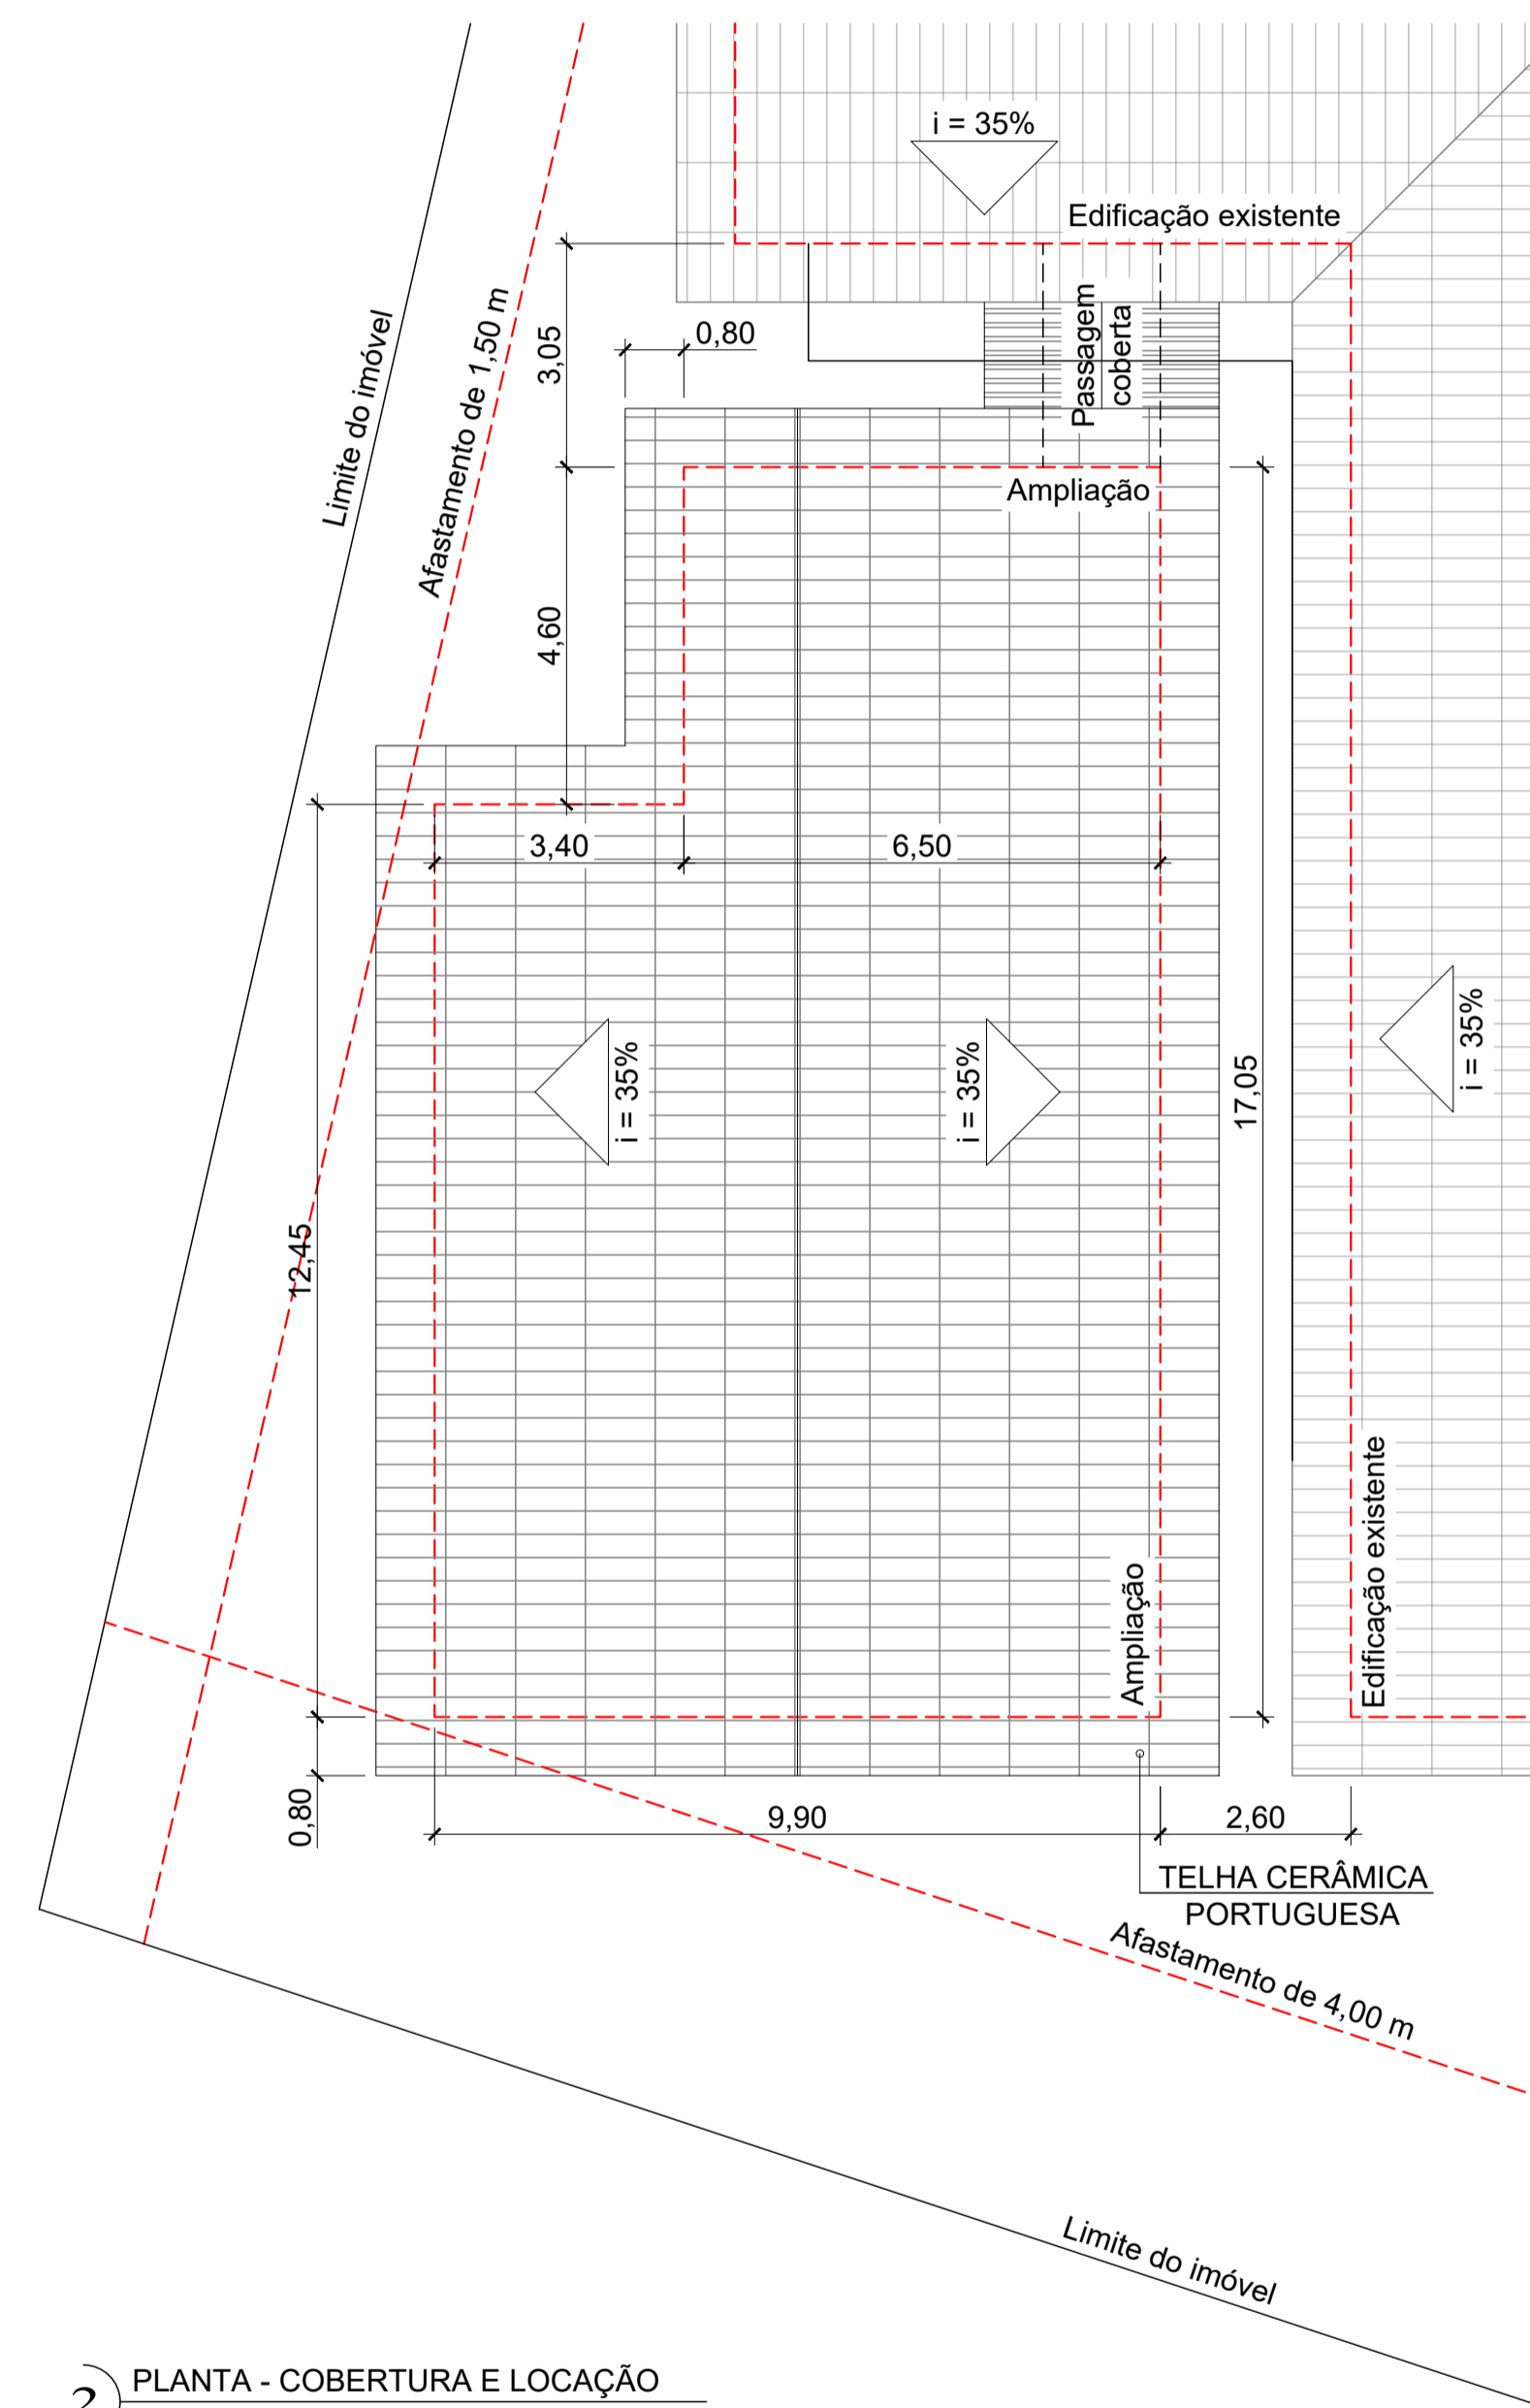


ÁREAS	
Ambiente	Área [m²]
Sala de aula 1	48,00
Sala de aula 2	48,00
Corredor	27,28
Circulação dos banheiros	5,34
Banheiro para alunos 1	6,99
Banheiro para alunos 2	6,99
<b>Área total</b>	<b>153,16</b>
Passarela coberta	4,88

ESQUADRIAS				
ID	Largura [m]	Altura [m]	Peitoril [m]	Descrição
P1	0,90	2,10	-	Porta de abrir de madeira maciça pintada [Platina]
P2	0,80	2,10	-	Porta de abrir de madeira maciça pintada [Platina]
P3	0,70	2,00	-	Porta de abrir de alumínio em veneziana, a 10 cm do chão, pintada [Branco]
P4	0,80	1,00	-	Porta de abrir de alumínio em veneziana pintada [Branco]
J1	2,60	1,20	0,90	Janela de correr com 4 folhas [Tipo Blindex e com ferragens em branco]
J2	2,00	0,50	1,60	Janela de correr com 4 folhas [Tipo Blindex e com ferragens em branco]
J3	1,70	0,55	2,15	Janela maximar com 2 folhas [Tipo Blindex e com ferragens em branco]

REVESTIMENTOS			
Ambiente	Piso	Parede	Teto
Salas de aula	Revestimento cerâmico com peças de até 60x60cm e rejunte epóxi [Tom claro com rejunte acinzentado]	Emboço, fundo selador e pintura [Celo]	Emboço, fundo selador e pintura [Branco]
Banheiros	Revestimento cerâmico com peças de até 60x60cm e rejunte epóxi - com caimento para os ralos [Tom claro com rejunte acinzentado]	Revestimento cerâmico com peças de até 60x60cm e rejunte epóxi até o teto [Tom claro com rejunte acinzentado]	Emboço, fundo selador e pintura [Branco]
Circulação dos banheiros	Revestimento cerâmico antiderrapante com peças de até 60x60cm e rejunte epóxi - com caimento para os ralos [Tom claro com rejunte acinzentado]	Revestimento cerâmico com peças de até 60x60cm e rejunte epóxi até a altura de 1,20 m [Tom claro com rejunte acinzentado]. Acima emboço, fundo selador e pintura [Celo]	Emboço, fundo selador e pintura [Branco]
Corredor	Revestimento cerâmico antiderrapante com peças de até 60x60cm e rejunte epóxi - com caimento para fora [Tom claro com rejunte acinzentado]	Emboço, fundo selador e pintura [Pilares e faixas de 90cm em azul escuro e restante em azul claro]	Emboço, fundo selador e pintura [Branco]
Área externa	-	Emboço, fundo selador e pintura [Faixas de 90cm em azul escuro e restante em azul claro]	Beiral com telhado aparente com trama pintada [Platina]

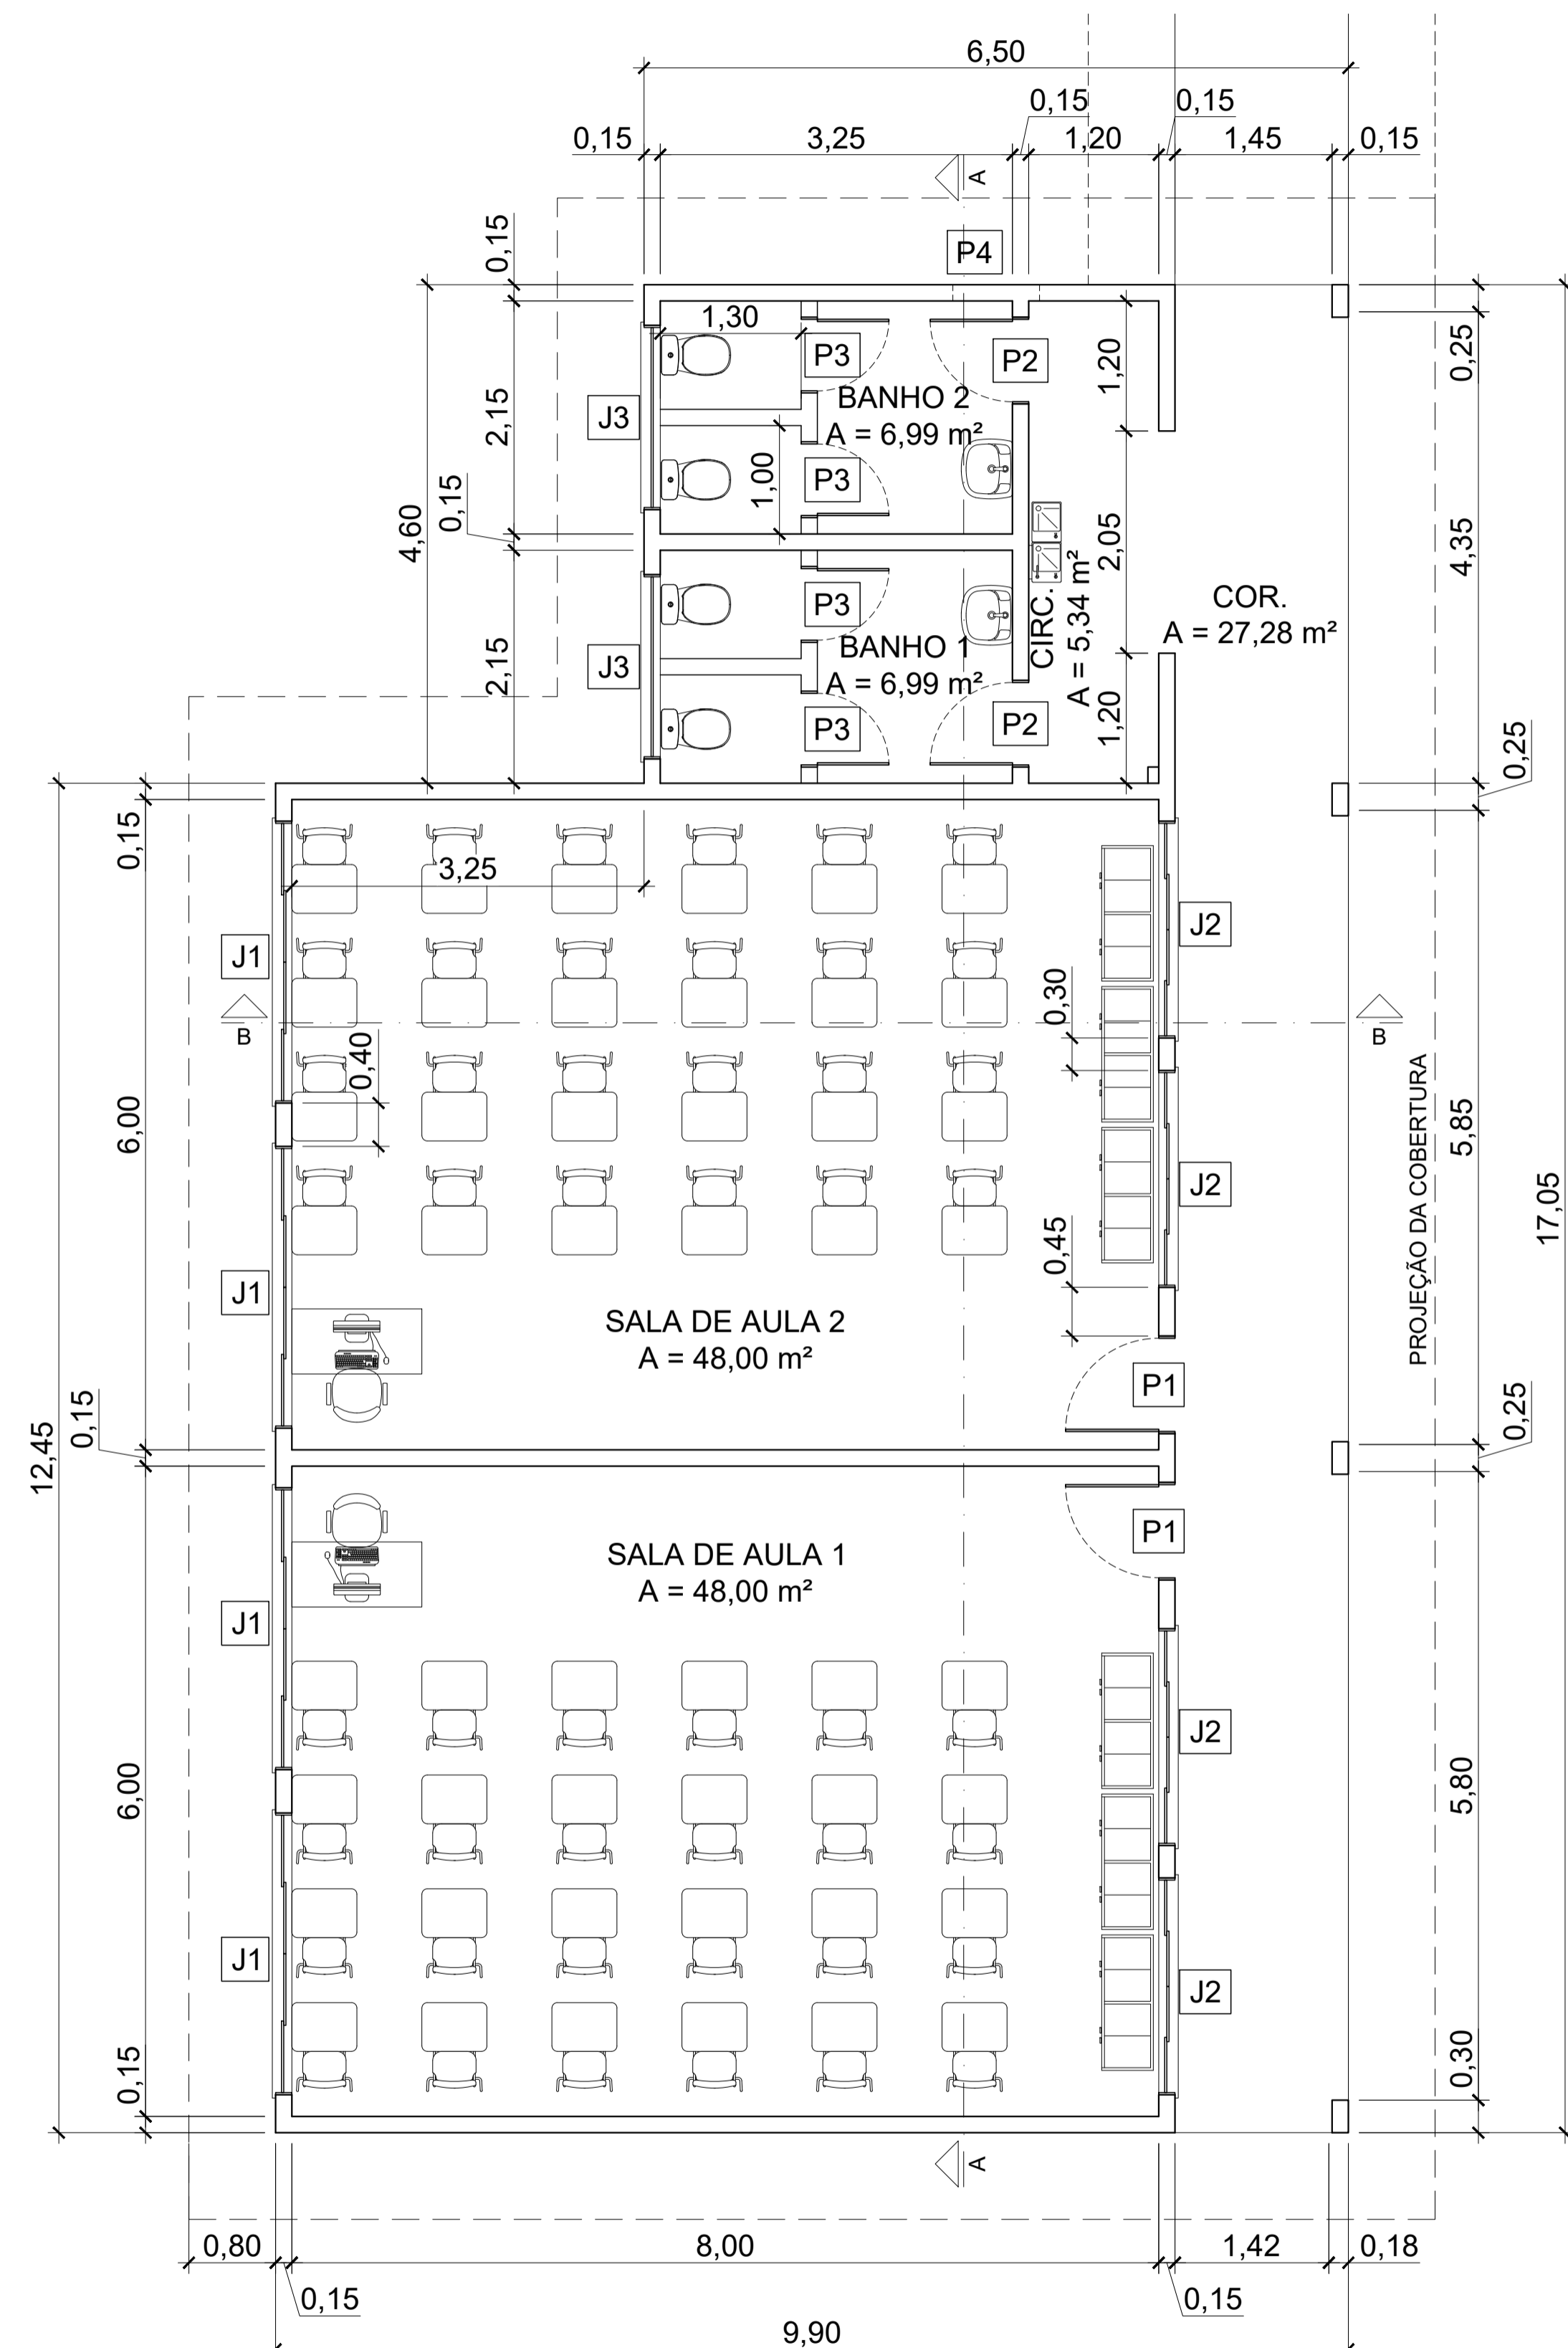

Responsável técnico:

**SEFE**

**PREFEITURA MUNICIPAL DE POMERODE**  
SECRETARIA DE EDUCAÇÃO E FORMAÇÃO EMPREENDEDORA

**AMPLIAÇÃO - EM DR. WUNDERWALD**  
Rua Dr. Wunderwald, 3.009 - Ribeirão Wunderwald

Referência: **PLANTA DO TÉRREO, DE COBERTURA E LOCAÇÃO [R2]**

ESCALA: INDICADA      DATA: 04/2026      ÁREA TOTAL: 153,16 m²

**ARQ**  
01/03