


SIGLAS


- AF COLUNA DE ÁGUA FRIA
- RE REGISTRO DE ESFERA
- RG REGISTRO DE GAVETA
- RP REGISTRO DE PRESSÃO
- CS CAIXA SIFONADA
- Ø150
- RS RALO SECO
- Ø100
- CV COLUNA DE VENTILAÇÃO
- CP COLUNA PLUVIAL
- CI CAIXA DE INSPEÇÃO
- 60 X 60
- CA-G CAIXA DE AREIA COM GRELHA
- 60 X 60
- LV LAVATÓRIO
- CH CHUVEIRO
- DC DUCHA HIGIÊNICA
- VS VASO SANITÁRIO COM
- CAIXA ACOPLADA
- TJ TORNEIRA DE JARDIM
- TQ TANQUE
- MR MÁQUINA DE LAVAR ROUPA

INCLINAÇÕES

- | | | |
|------------|---------|----|
| ESGOTO | DECLIVE | 2% |
| VENTILAÇÃO | ACLIVE | 1% |
| PLUVIAL | DECLIVE | 1% |

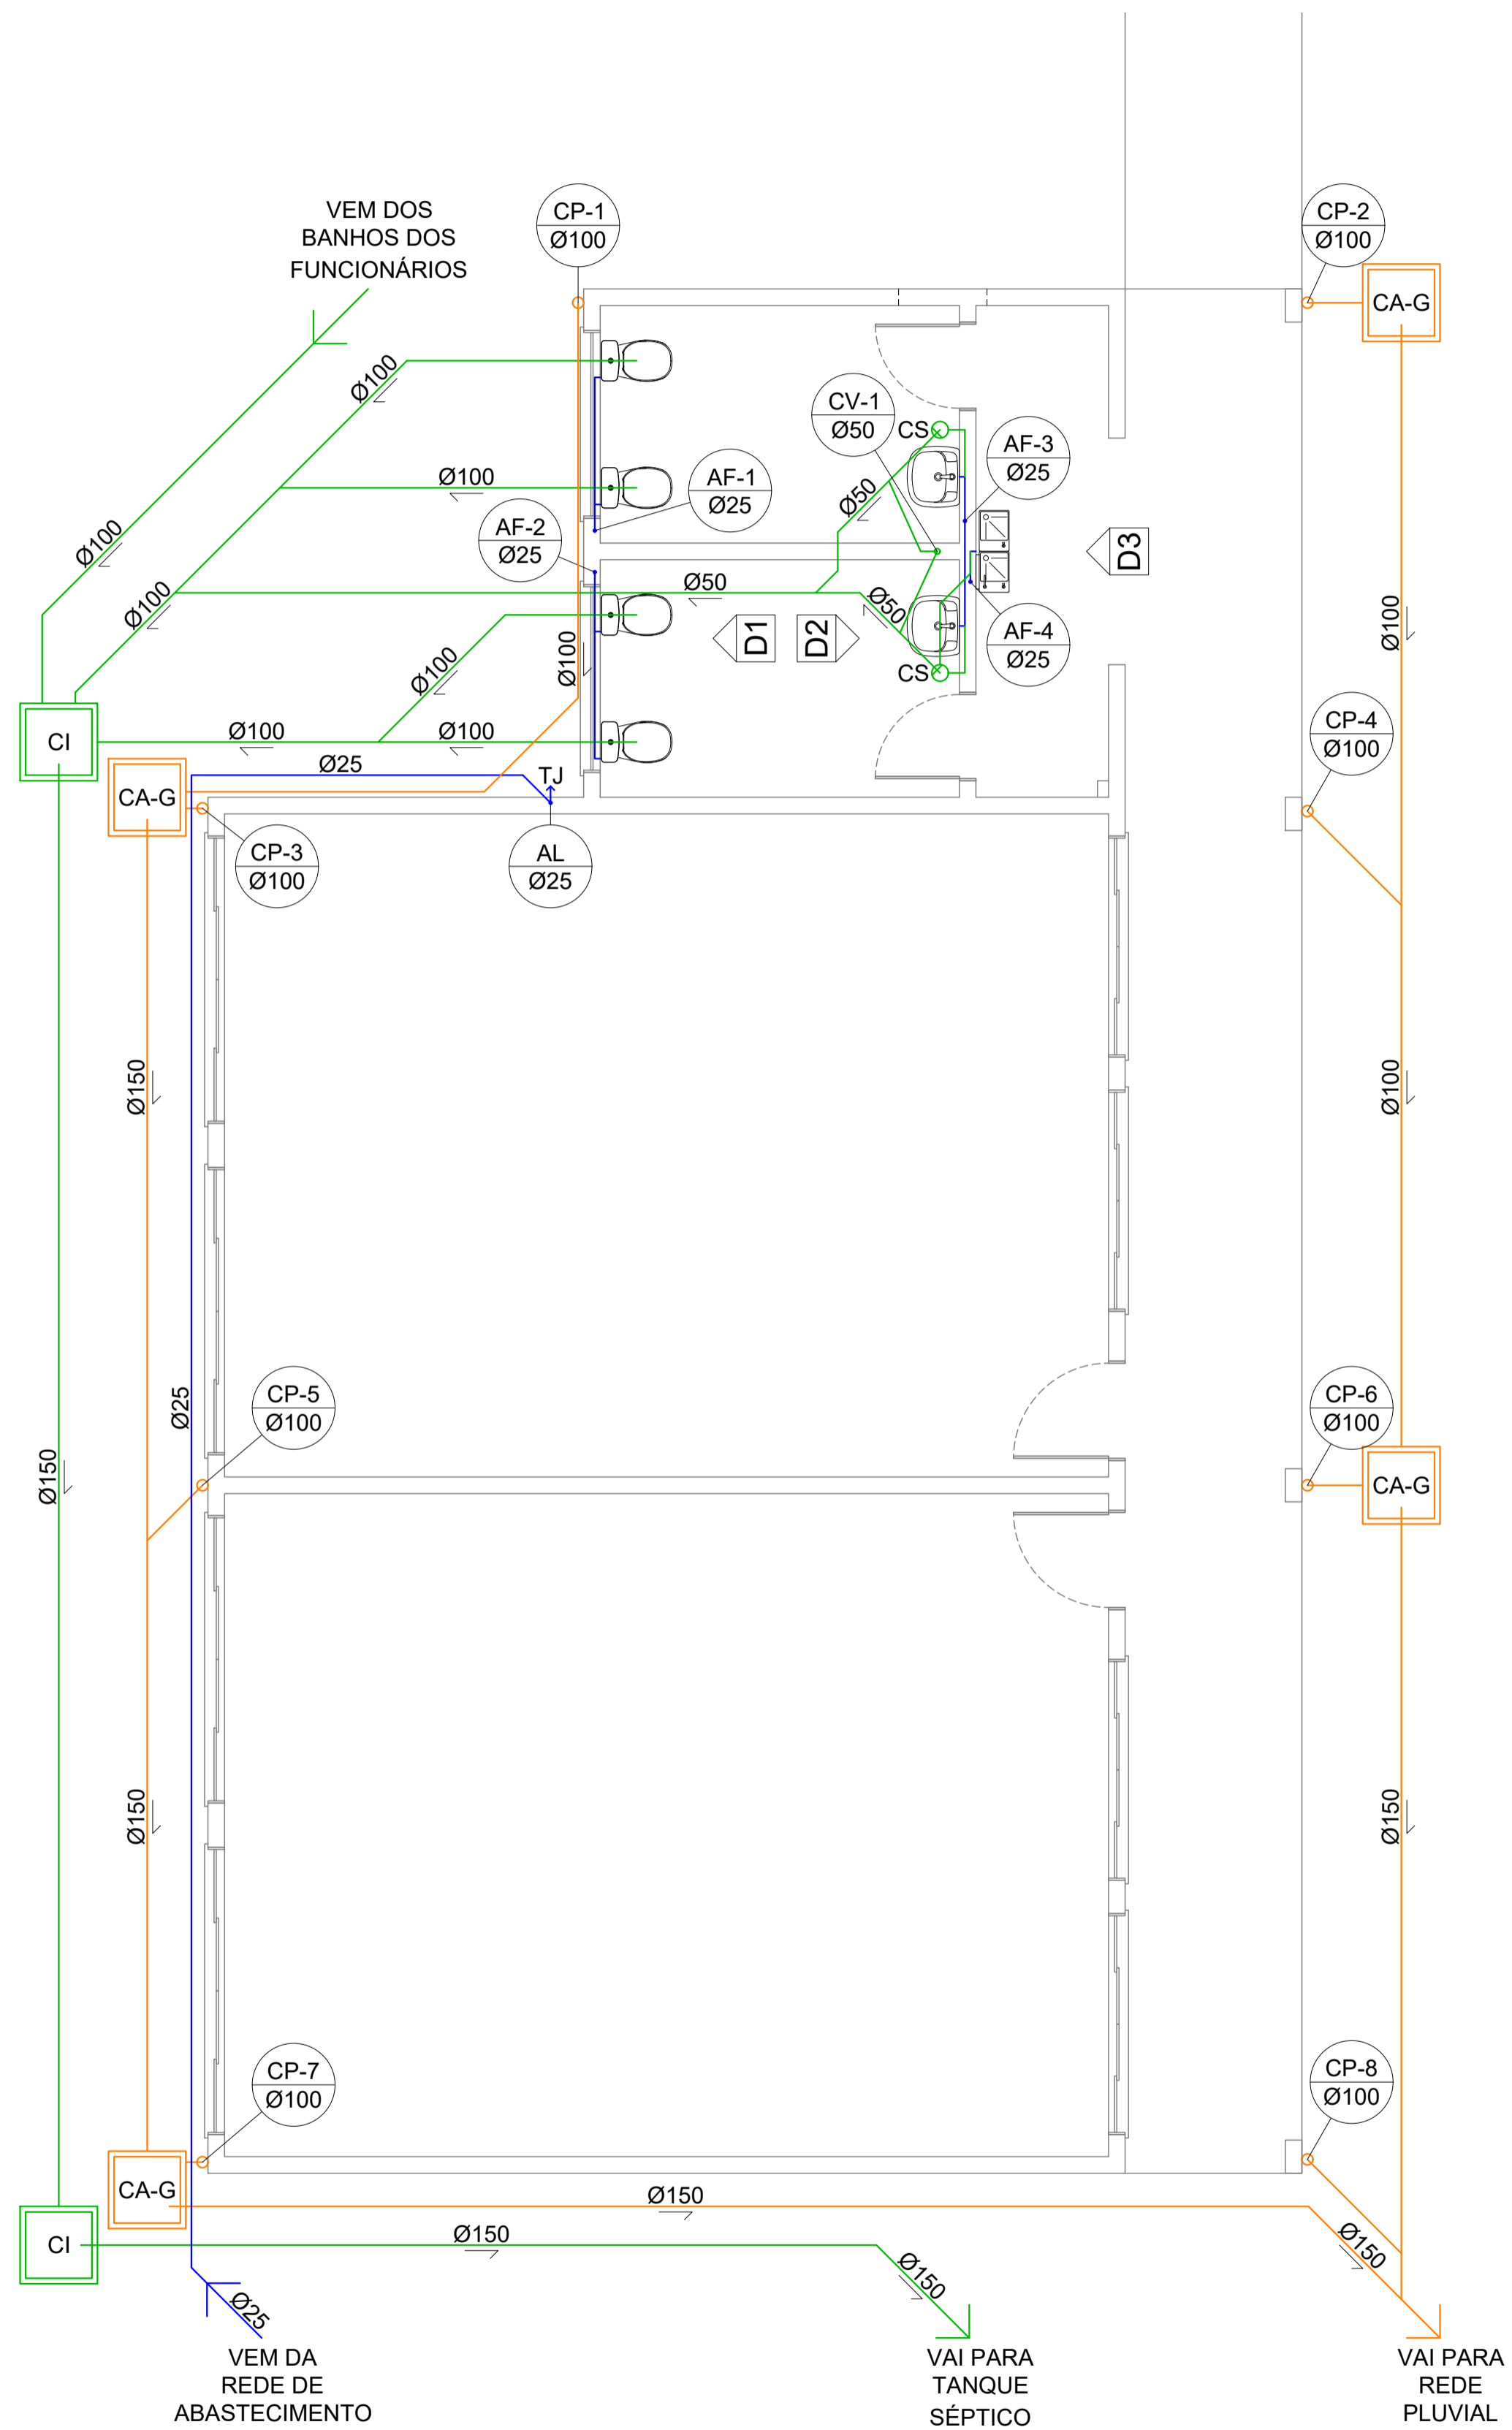

1) PLANTA - TÉRREO
ESCALA: 1/50

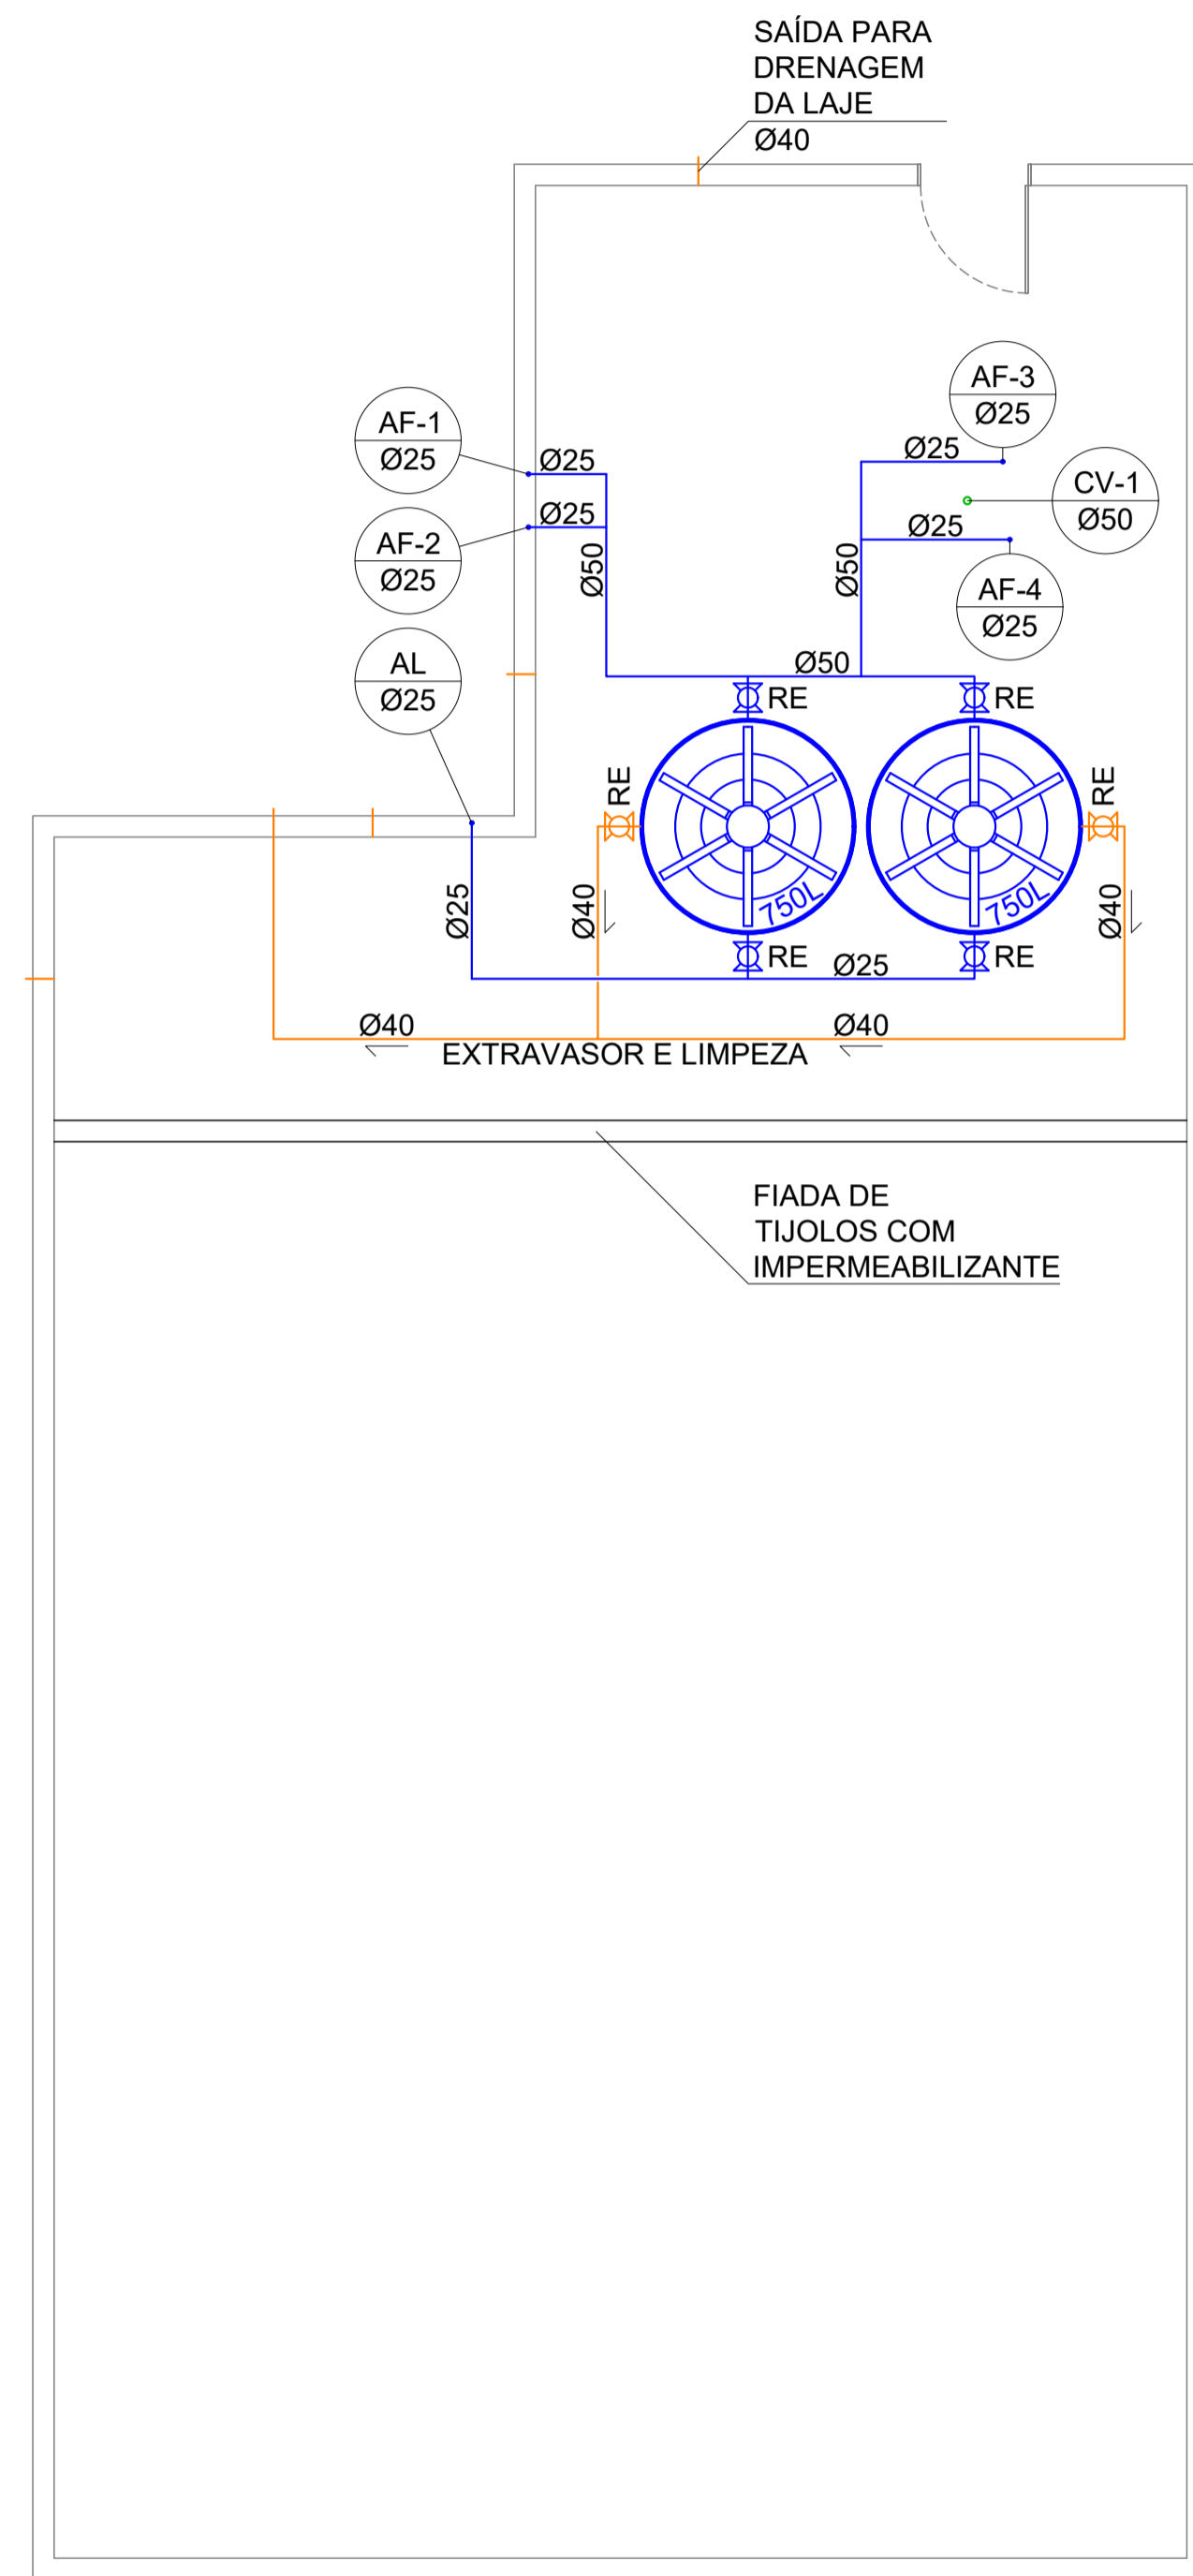

2) PLANTA - COBERTURA
ESCALA: 1/50

Responsável técnico:		
SEFE	PREFEITURA MUNICIPAL DE POMERODE SECRETARIA DE EDUCAÇÃO E FORMAÇÃO EMPREENDEDORA	
	AMPLIAÇÃO - EM DR. WUNDERWALD Rua Dr. Wunderwald, 3.009 - Ribeirão Wunderwald	
Referência		
PLANTAS DO TÉRREO E DA COBERTURA [R2]		
ESCALA	DATA	ÁREA TOTAL
1:50	04/2026	153,16 m ²
		HID 01/03