

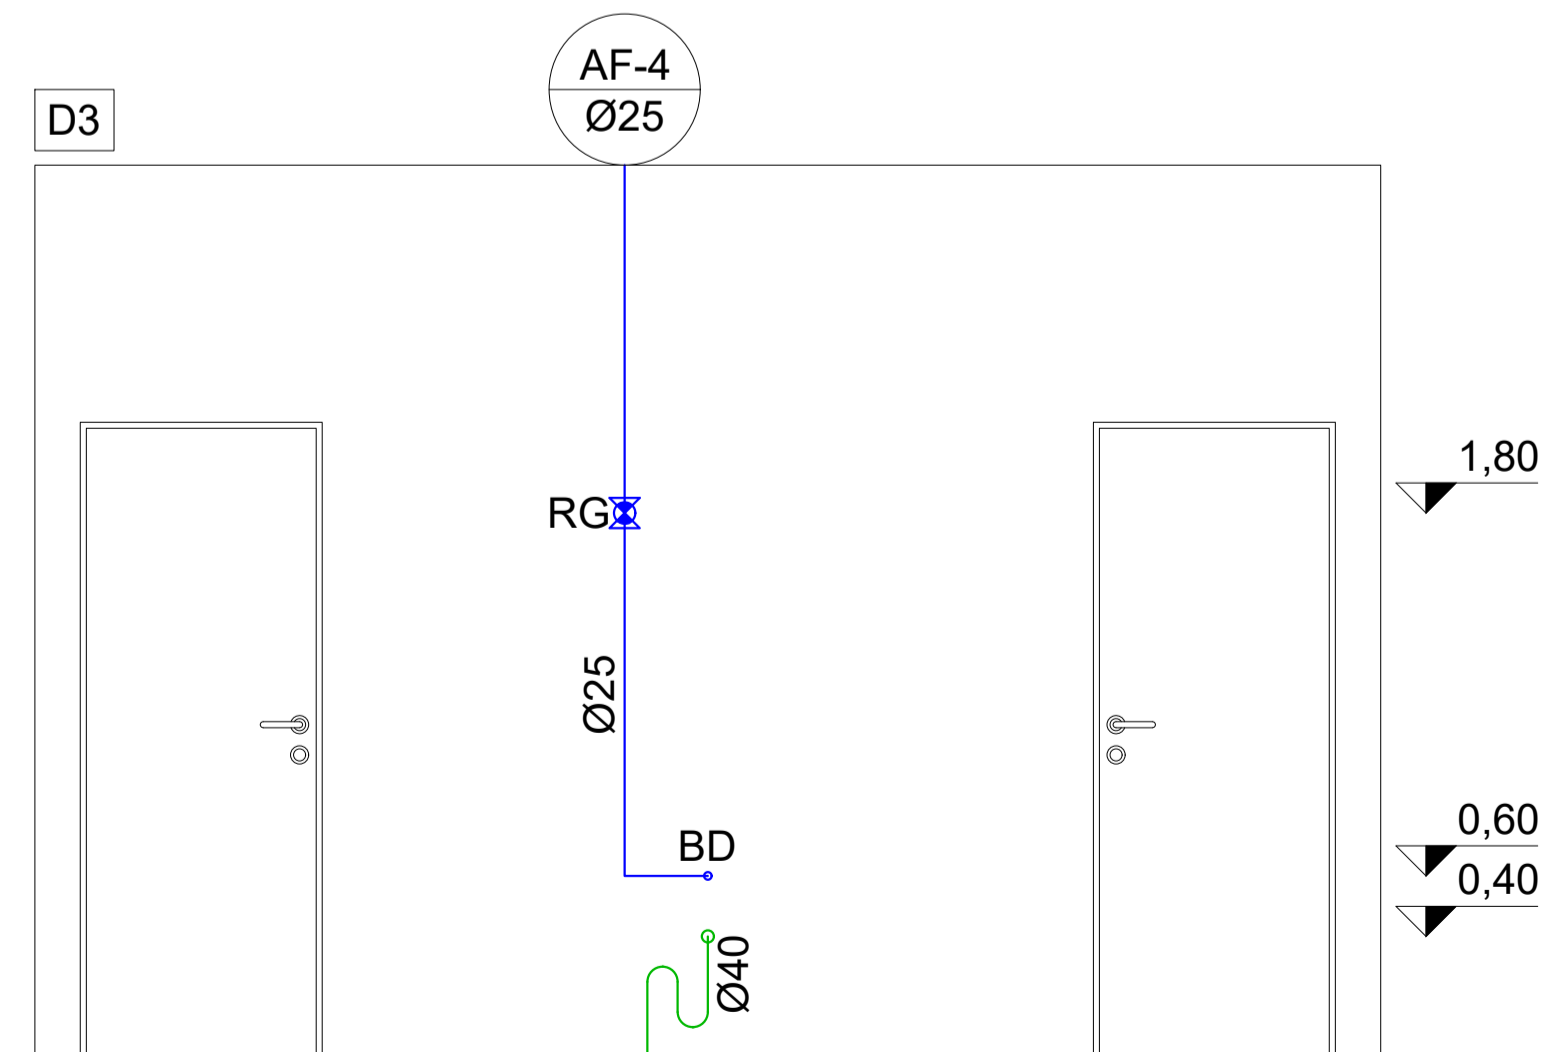


4) DETALHES - CAIXAS D'ÁGUA  
ESCALA: 1/25

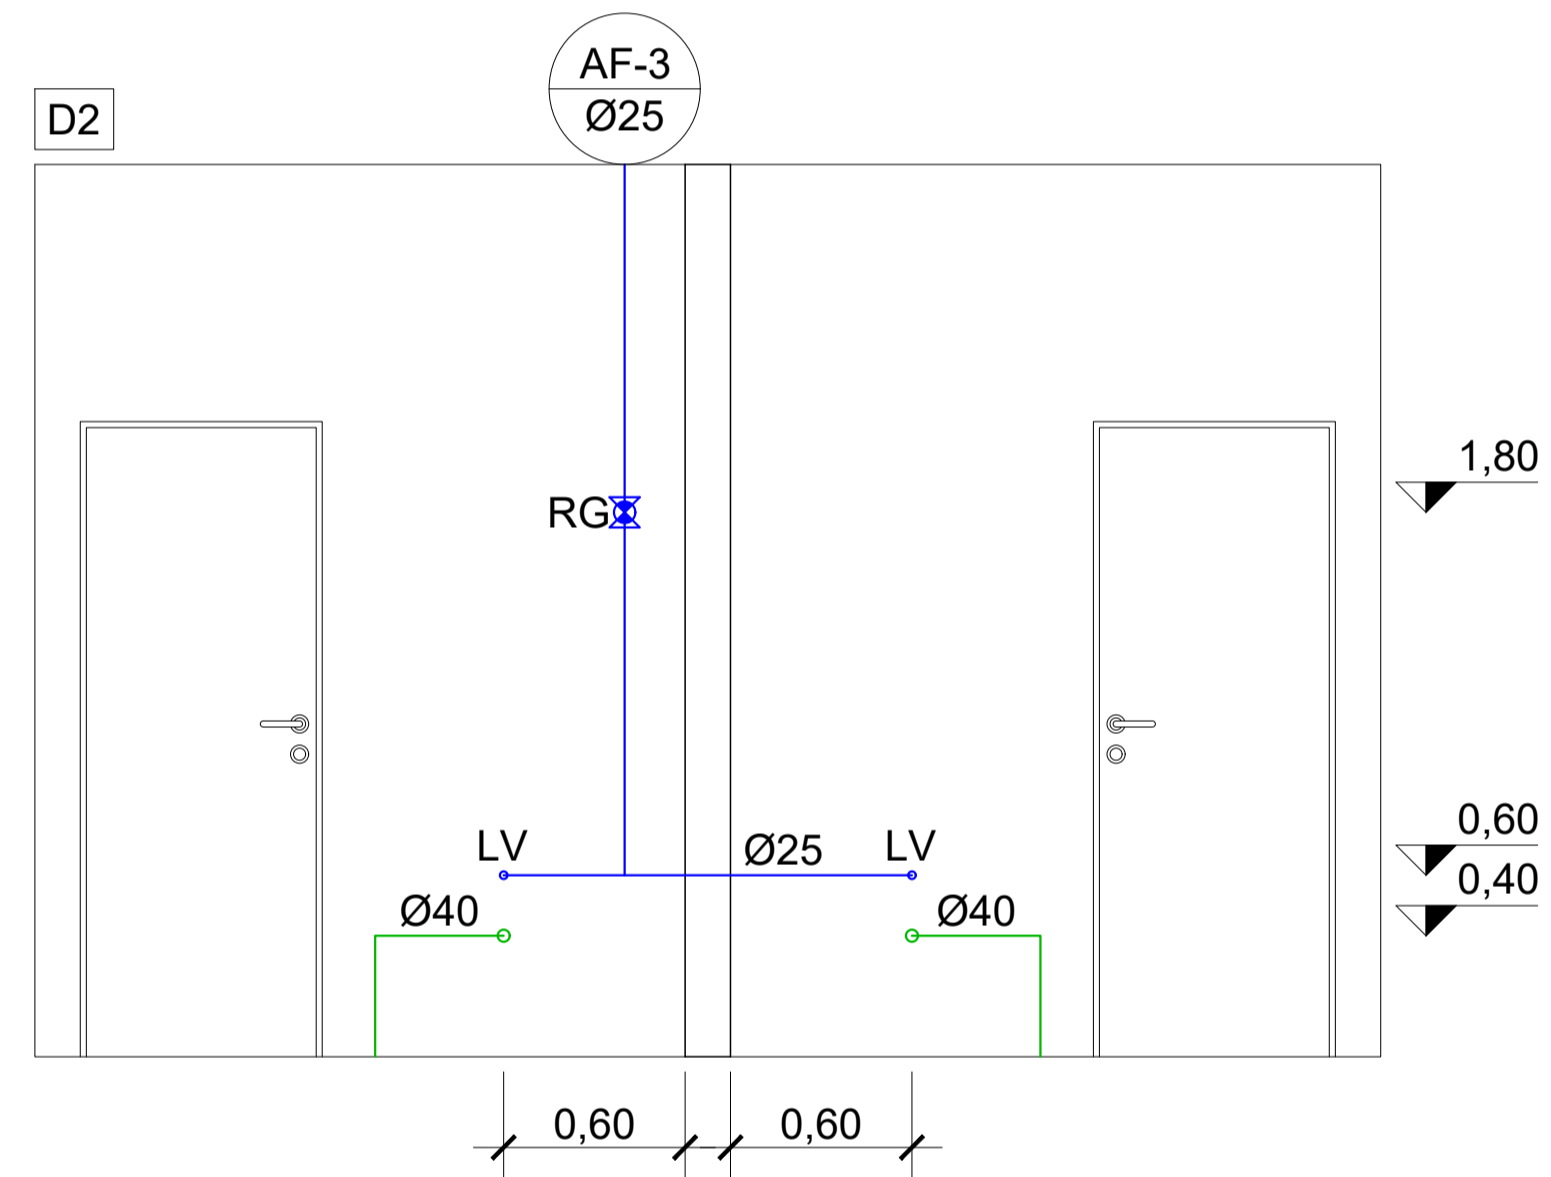

3) DETALHES - PONTOS DE USO  
ESCALA: 1/25

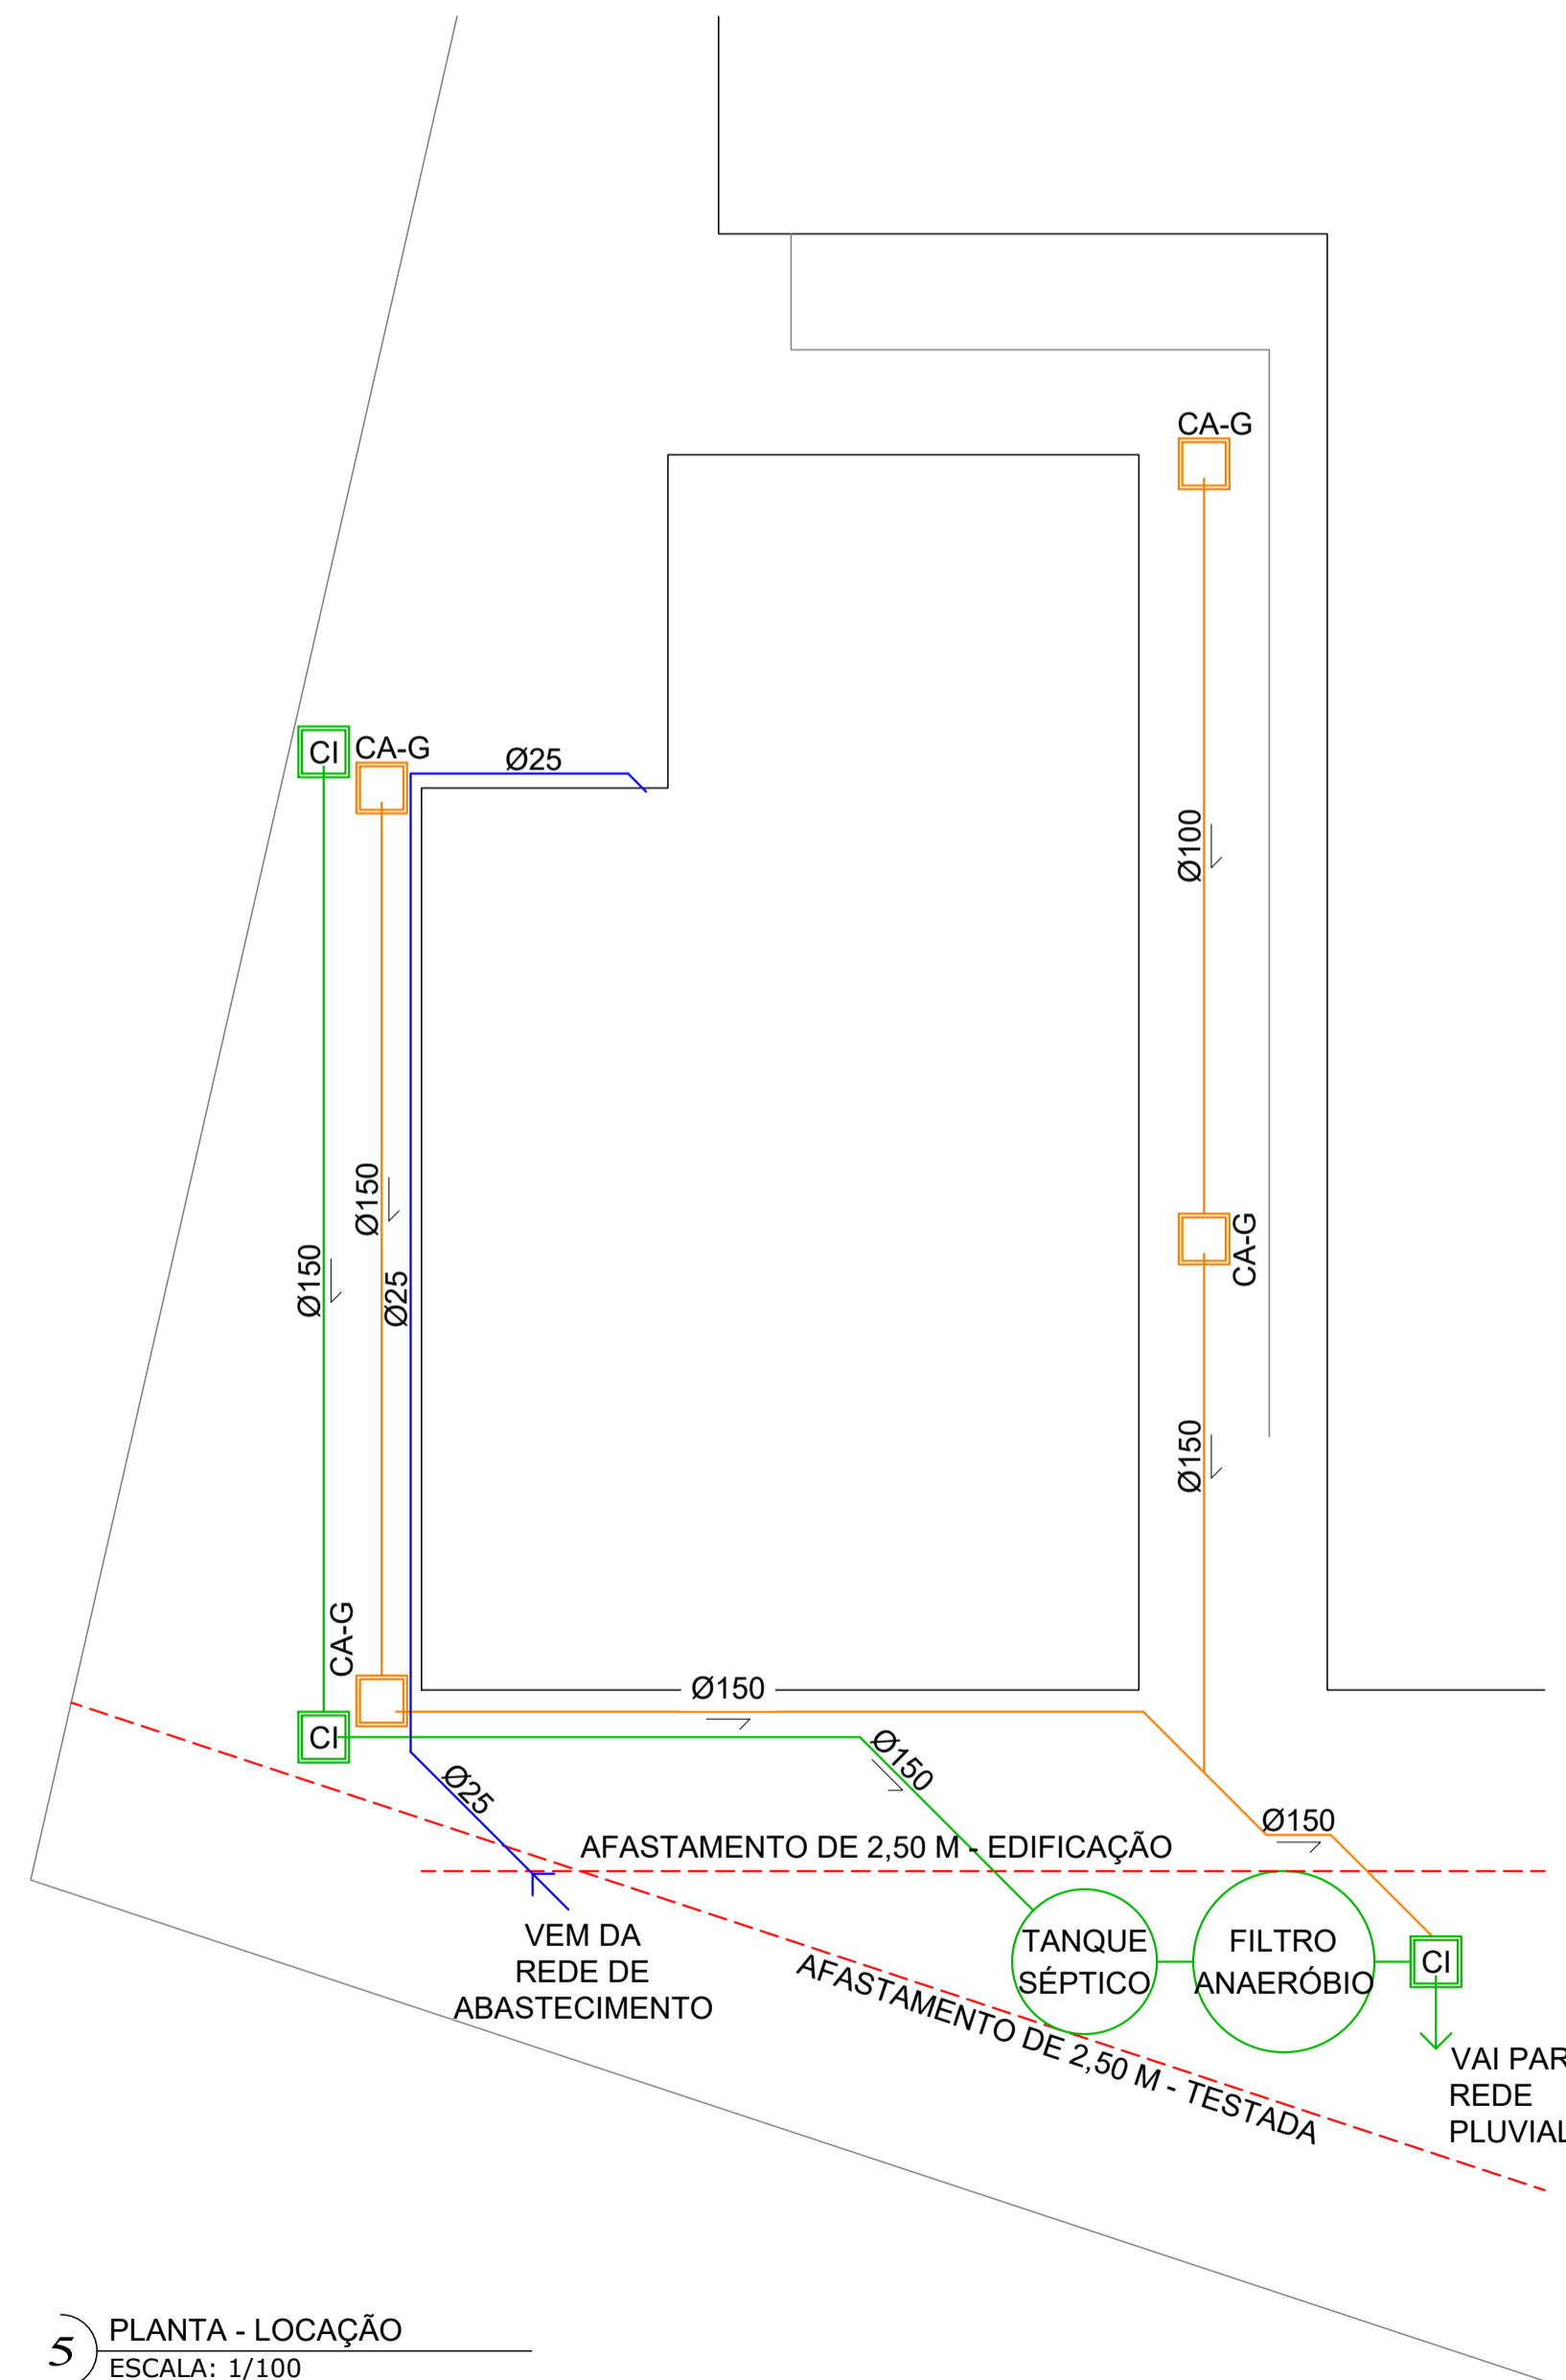

5) PLANTA - LOCAÇÃO  
ESCALA: 1/100

SIGLAS

- AF COLUNA DE ÁGUA FRIA
- RE REGISTRO DE ESFERA
- RG REGISTRO DE GAVETA
- RP REGISTRO DE PRESSÃO
- CS CAIXA SIFONADA
- Ø150
- RS RALO SECO
- Ø100
- CV COLUNA DE VENTILAÇÃO
- CP COLUNA PLUVIAL
- CI CAIXA DE INSPEÇÃO
- 60 X 60
- CA-G CAIXA DE AREIA COM GRELHA
- 60 X 60
- LV LAVATÓRIO
- CH CHUVEIRO
- DC DUCHA HIGIÊNICA
- VS VASO SANITÁRIO COM
- CAIXA ACOPLADA
- TJ TORNEIRA DE JARDIM
- TQ TANQUE
- MR MÁQUINA DE LAVAR ROUPA

INCLINAÇÕES

- |            |         |    |
|------------|---------|----|
| ESGOTO     | DECLIVE | 2% |
| VENTILAÇÃO | ACLIVE  | 1% |
| PLUVIAL    | DECLIVE | 1% |

Responsável técnico:

**SEFE**

**PREFEITURA MUNICIPAL DE POMERODE**  
SECRETARIA DE EDUCAÇÃO E FORMAÇÃO EMPREENDEDORA

**AMPLIAÇÃO - EM DR. WUNDERWALD**  
Rua Dr. Wunderwald, 3.009 - Ribeirão Wunderwald

Referência: **DETALHES DOS PONTOS DE USO E CAIXAS D'ÁGUA E PLANTA DE LOCAÇÃO [R2]**

ESCALA	DATA	ÁREA TOTAL
INDICADA	04/2026	153,16 m <sup>2</sup>

**HID**

**02/03**