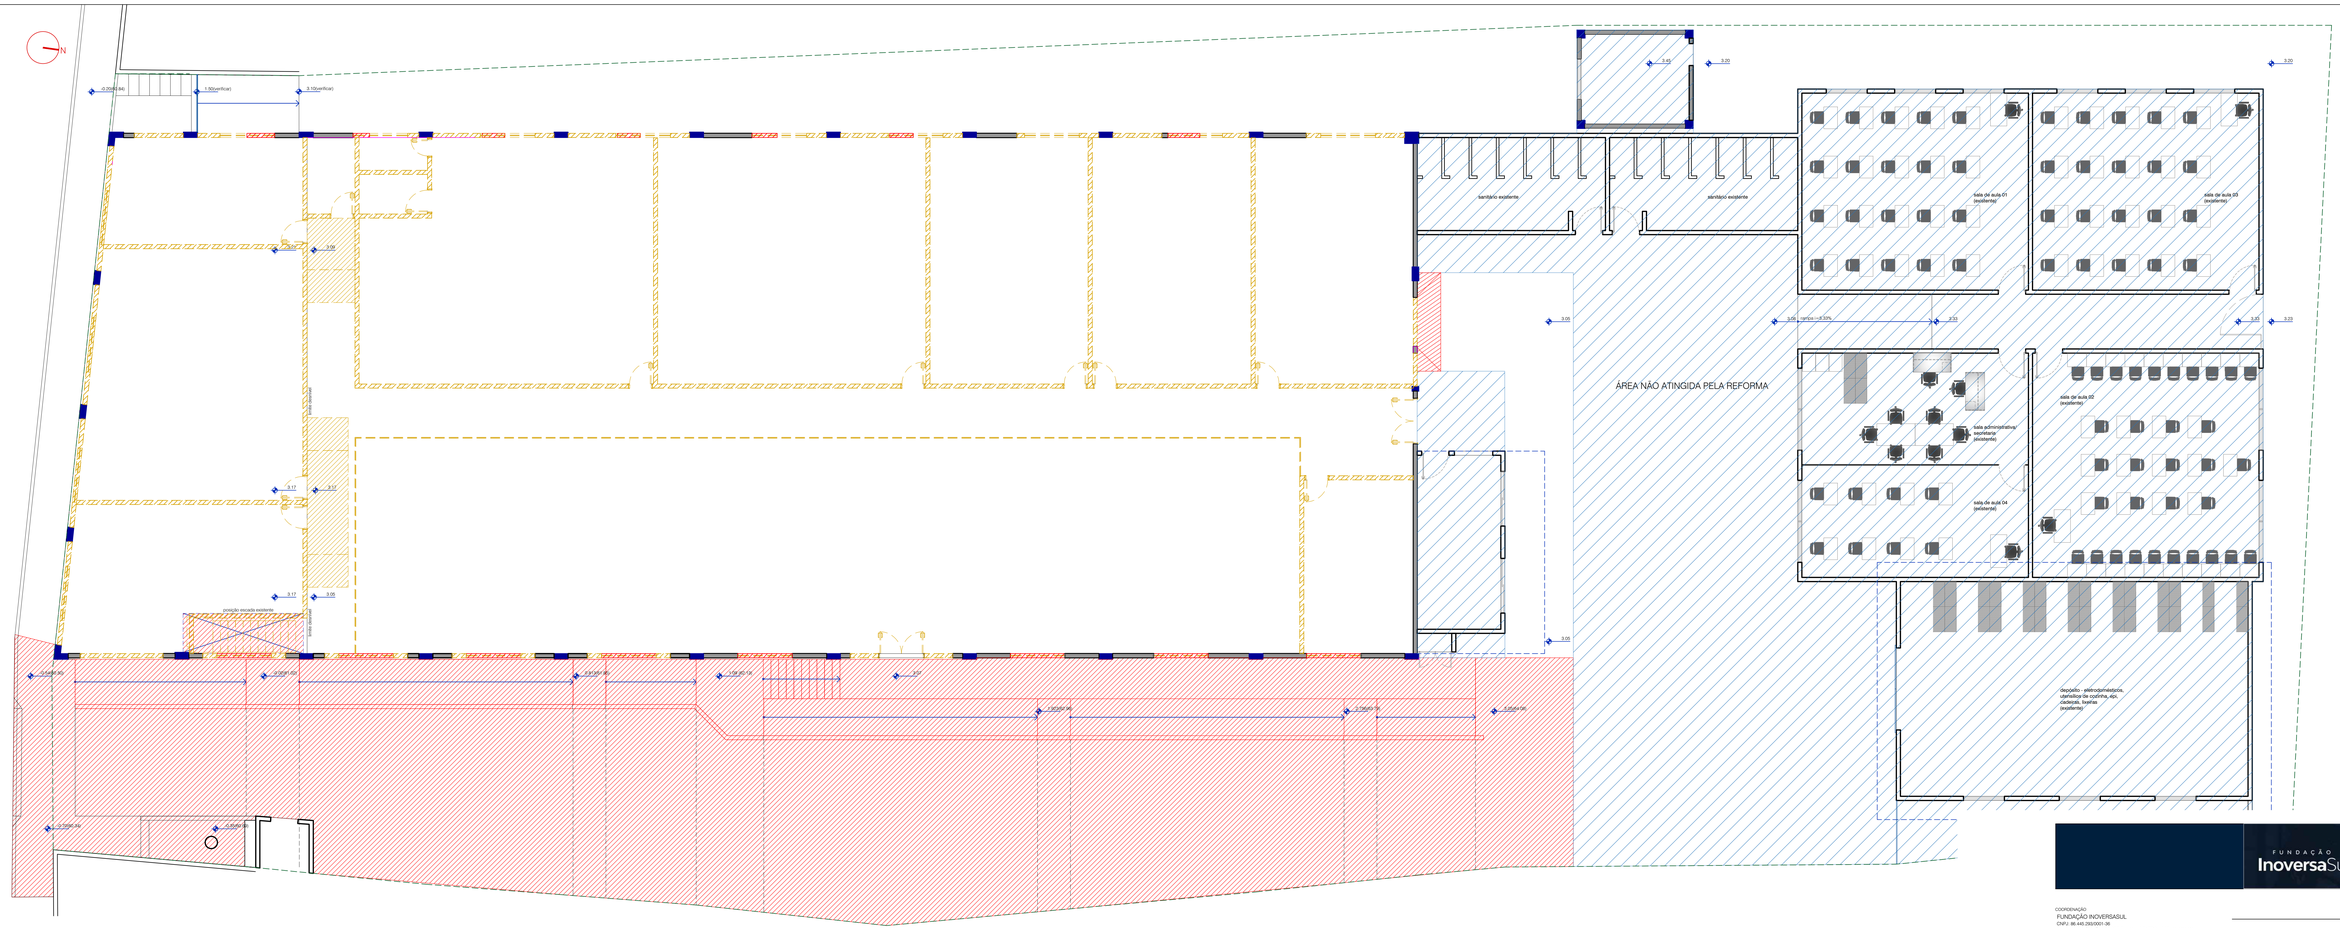


01 PRIMEIRO PAVIMENTO EXISTENDE /A DEMOLIR /A CONSTRUIR

ESCALA 1:75

LEGENDA - DEMOLIR / CONSTRUIR

- alvenaria a construir
- alvenaria a demolir
- estrutura
- alvenaria a preservar
- área não atingida pela reforma

Observações:

- Todas as alvenarias anotadas como a preservar ou a construir, receberão acabamento de chapisco e reboco nas faces internas e externas dos ambientes, nas áreas de banheiro, copa (apenas na área molhada e d.m.), recebendo acabamento em revestimento cerâmico até a altura de 2,00m;
- Todas as alvenarias anotadas como a preservar, receberão o mesmo tipo de retiradas as divisórias de qualquer tipo e enchimentos de piso nas áreas de rampa;
- Os níveis anotados em planta devem ser confirmados mediante levantamento no local, foi adotado como critério para a seguência do projeto o nível 0.00 como o nível do piso acabado existente no hall de entrada do primeiro pavimento, sendo os demais referenciados a esses níveis;
- O pavimento superior possui, em decorrência da estrutura do pavimento térreo (retirando a área reatita do pavimento térreo), 12cm acima do nível geral do primeiro pavimento;
- Foi adotado como critério para regularização e aplicação de revestimento de piso de 4cm em toda a área interna do galpão, respeitando e permanecendo a diferença de 12cm.
- A diferença de nível interna será absorvida por rampas conforme projeto executivo.

PEDRO HENRIQUE DE JESUS
01/09/2026 08:25:23
Documento conferido

ESTE PROJETO É PROPRIEDADE INTELECTUAL PROTEGIDA POR DIREITOS AUTORAIS. QUALQUER REPRODUÇÃO, CÓPIA OU UTILIZAÇÃO NÃO AUTORIZADA SEM CONSENTIMENTO POR ESCRITO DO AUTOR É PROIBIDA.

FUNDAÇÃO InoversaSul

COORDENAÇÃO
FUNDAÇÃO INOVERSASUL
CNPJ: 86.445.292/0001-36
AVENIDA JOSÉ ACACIO MOREIRA 787 - CENTRO - CEP 88.704-900 - TUBARÃO SC

PROJETO
MÁRCIA ZACARIOSKI
CAU A21327-6

PROPRIETÁRIO
PREFEITURA MUNICIPAL DE POMERODE - SC
RUA 15 DE NOVEMBRO, 525 CEP: 89107-000
CNPJ: 83.102.281/0001-04

PROPRIETÁRIO
PREFEITURA MUNICIPAL DE POMERODE - SC

PROJETO
CENTRAL DE ATENDIMENTO AO CIDADÃO

PROJETO BÁSICO DE ARQUITETURA

PLANTA EXISTENTE/A DEMOLIR/A CONSTRUIR PRIMEIRO PAVIMENTO

ESCALA 1:75

DATA 21 julho 2026

PRANCHA 02 / 05