
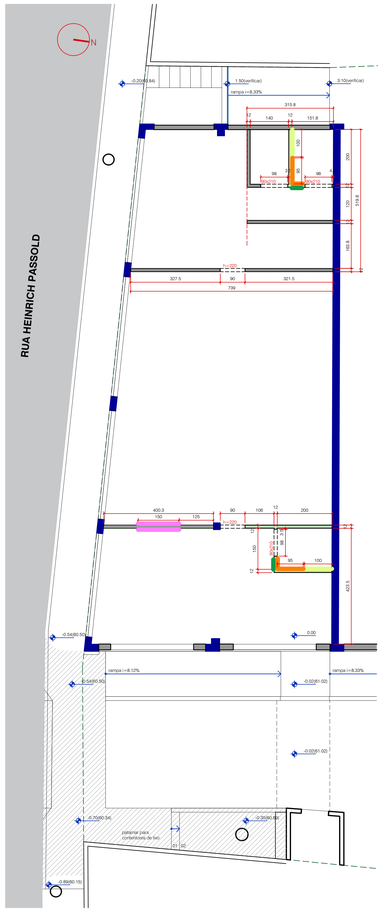


01 DIVISÓRIAS PAVIMENTO TÉRREO - PLANTA
ESCALA 1:75

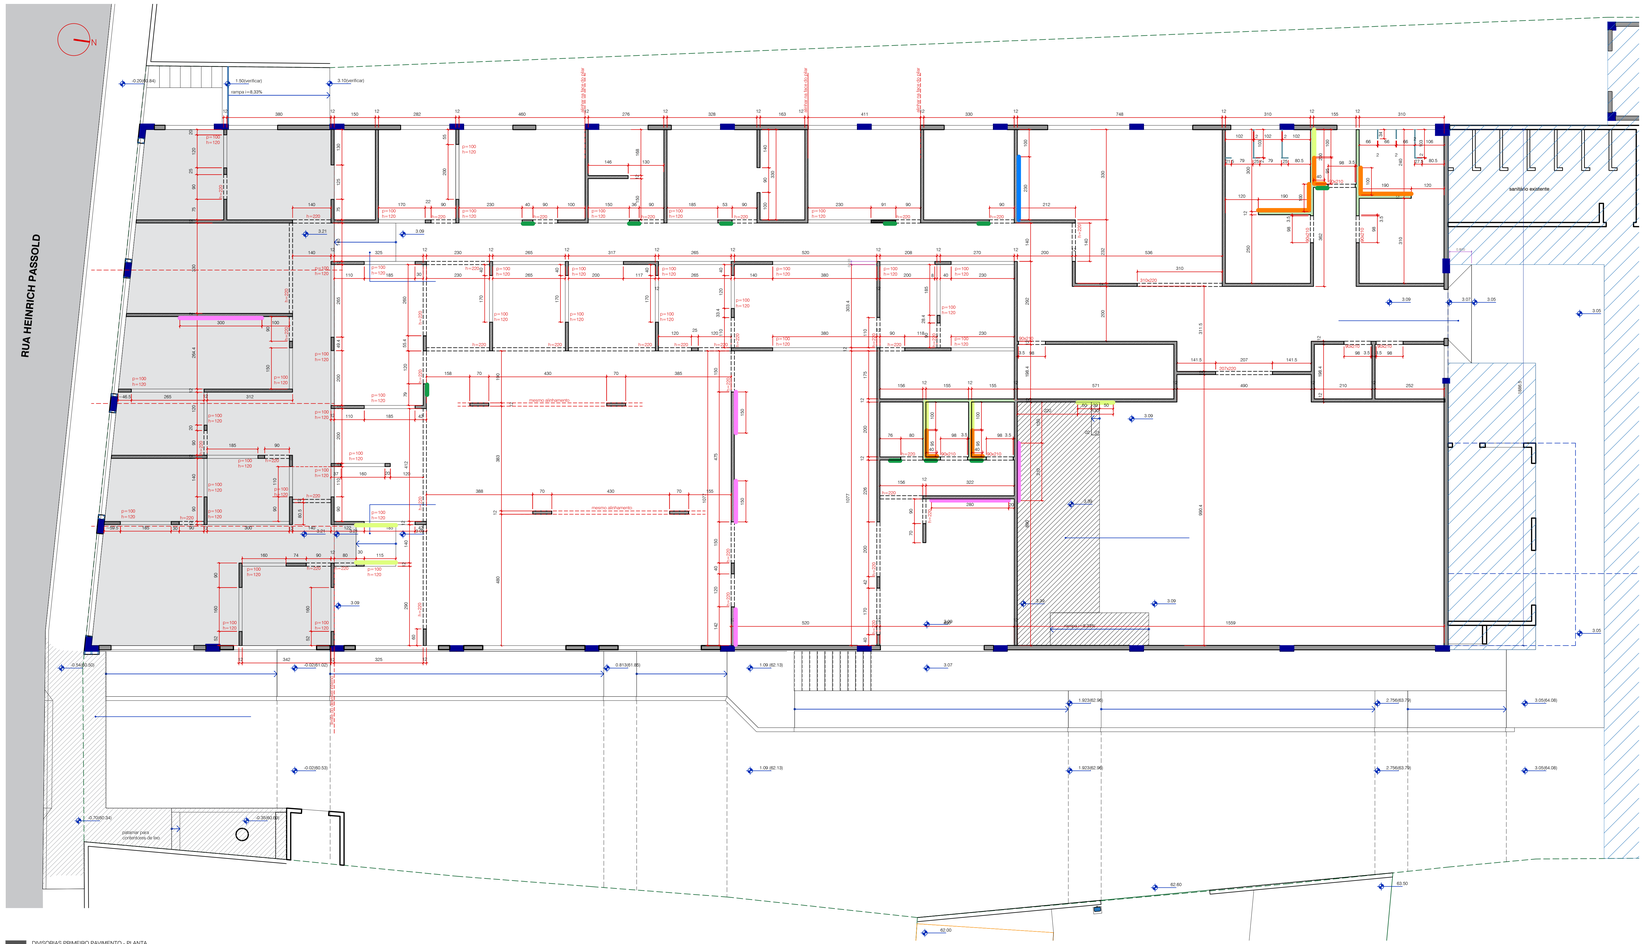

02 DIVISÓRIAS PRIMEIRO PAVIMENTO - PLANTA
ESCALA 1:75

LEGENDA - DIVISÓRIAS

- estrutura
- alvenaria de blocos/tijolos cerâmicos - existentes e a executar
- divisórias do tipo dry wall espessura final = 12cm - placa de gesso compacto comum - acabamento com emassamento e pintura
- divisórias do tipo dry wall espessura final = 12cm- placa de gesso compacto RU resistente a umidade - acabamento com emassamento e pintura
- divisórias de pedra - granito preto ou verde ubatuba com acabamento polido - com espessura de 2cm e altura de 2,00m para box dos sanitários e 0,80m para mictórios (para mict. inst. a 0,40m do piso)
- reforço no dry wall nível inferior 1,25m - nível superior 1,70m
- reforço no dry wall nível inferior 1,50m - nível superior 1,90m
- reforço no dry wall nível inferior 0,70m - nível superior 1,80m
- reforço no dry wall nível inferior 0,20m - nível superior 1,10m
- reforço no dry wall nível inferior 1,00m - nível superior 1,30m

FUNDAÇÃO InoversaSul

COORDENAÇÃO
FUNDAÇÃO INOVERSASUL
CNPJ: 86.440.293/0001-36
AVENIDA JOSÉ ACACIO MOREIRA 787 - CENTRO - CEP 88.704-900 - TUBARÃO SC

PROJETO
MÁRCIA ZACARIOSKI
CAU A213277-6

PROPRIETÁRIO
PREFEITURA MUNICIPAL DE POMERODE - SC
RUA 15 DE NOVEMBRO, 525 CEP: 89107-000
CNPJ: 83.102.351/0001-04

PROPRIETÁRIO
PREFEITURA MUNICIPAL DE POMERODE - SC

PROJETO
CENTRAL DE ATENDIMENTO AO CIDADÃO

DETALHAMENTO CONSTRUTIVO

PLANTA DE DIVISÓRIAS DO PAVIMENTO TÉRREO
PLANTA DE DIVISÓRIAS DO PRIMEIRO PAVIMENTO

ESCALA 1:75
DATA 21 julho 2026
PRANCHA 02:15

PEDRO HENRIQUE DE JESUS
01/09/2026 08:25:21
Documento conferido