
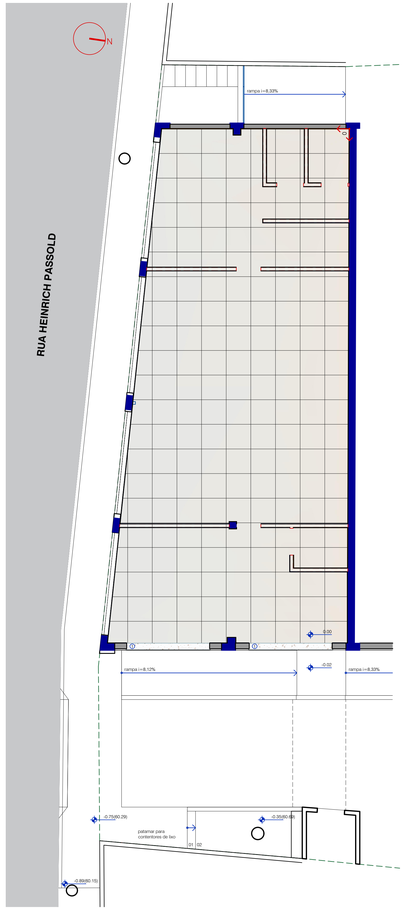


01 PAGINAÇÃO DE PISO PAVIMENTO TÉRREO - PLANTA
ESCALA 1:75

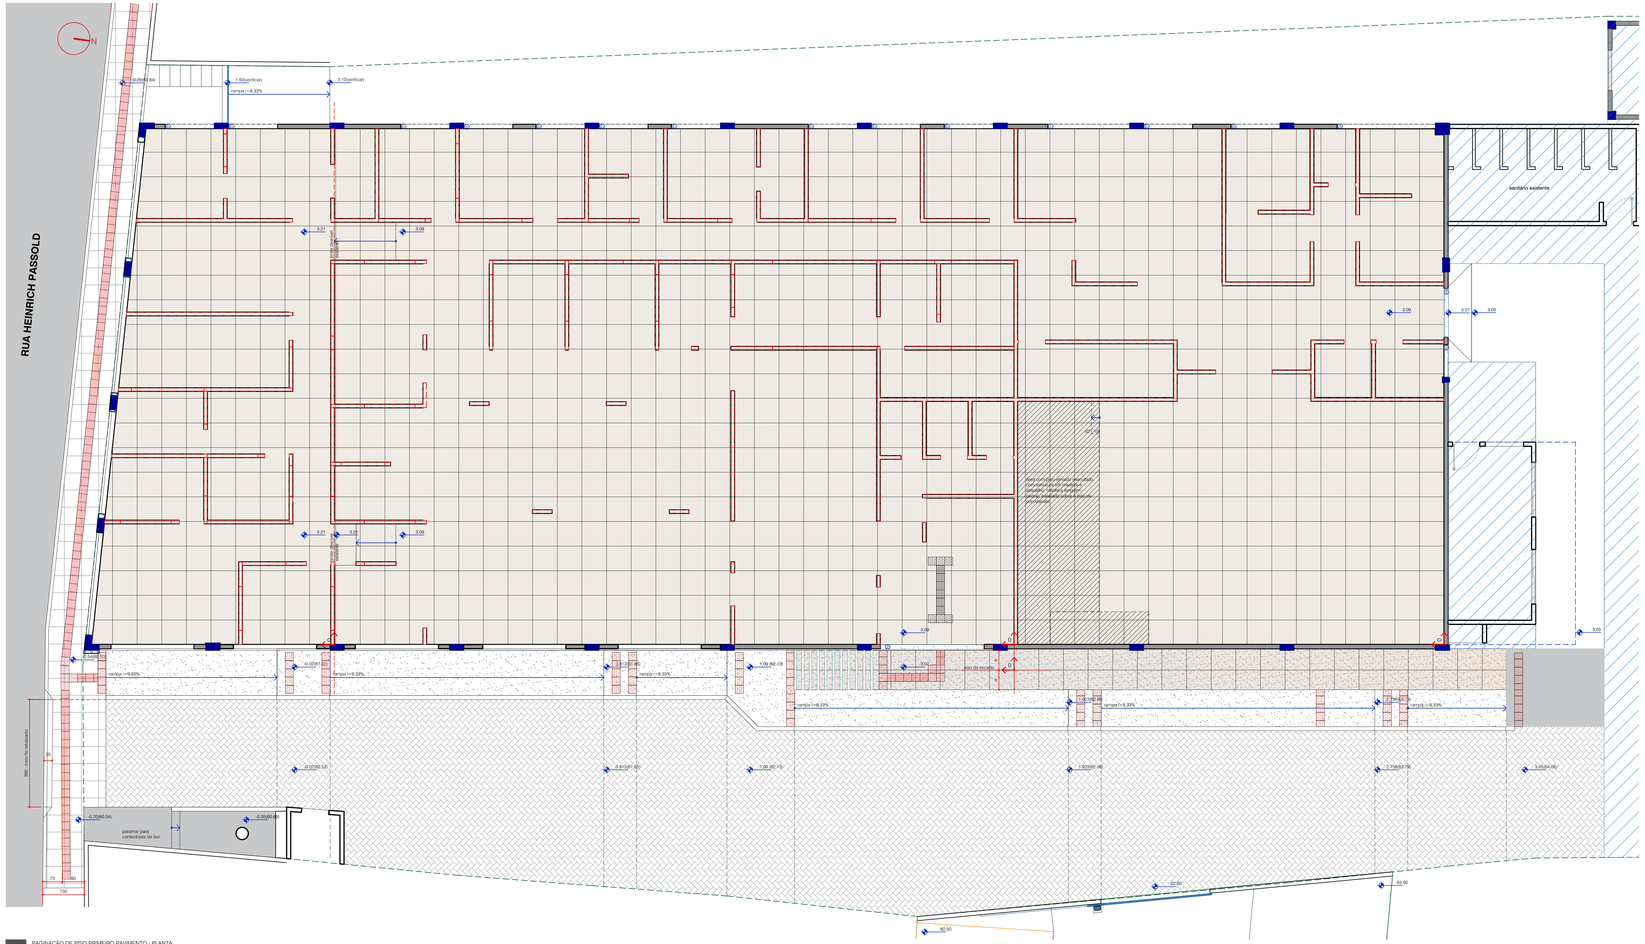

02 PAGINAÇÃO DE PISO PRIMEIRO PAVIMENTO - PLANTA
ESCALA 1:75

LEGENDA PISO

- ponto de partida para instalação do piso
- Piso cerâmico do tipo porcelanato acabamento natural (acetinado), retificado 88x88 cm na cor bege claro ou cinza claro - sugestão de revestimento marca portinari linha downtown 88x88cm com fuga de 1,5mm e cor de rejunte acrílico compatível com a cor do porcelanato
- Piso cerâmico do tipo porcelanato acabamento antiderrapante para áreas externas, retificado 88x88 cm na mesma cor do revestimento interno – sugestão de revestimento marca portinari linha downtown 88x88cm com fuga de 1,5mm e cor de rejunte acrílico compatível com a cor do porcelanato
- Piso cimentado cor natural antiderapante
- Lajota intertravada sextavada 25x25x8cm na cor natural
- Lajota para calçadas - lisas antiderrapantes - verificar padrão do município
- Piso podotátil de alerta e direcional 30x30cm na cor vermelha ou amarela, conforme padrão do município
- Soleira de pedra e acabamento degraus escada externa - sugestão branco itaunas ou branco sena
- Rodapé de poliestireno liso h 10cm na cor branca, aplicado em todos os encontros de pisos com superfícies verticais (alvenarias e divisórias drywall), instalação por meio de colagem com silicone
- Áreas com revestimento cerâmico de parede altura de instalação - piso a 2,20m – sugestão revestimento 30x60cm, retificado, na cor branca e acabamento acetinado - sugestão White Plain Mate da Portinari

Observações:

- O granito a ser instalado na borda dos degraus da escada externa não deve ter acabamento polido - sugestão de acabamento escovado ou levigado
- Nos granitos das soleiras e peitoris o acabamento deve ser polido e com pingadeira externa.

QUANTITATIVO

ITEM	QUANTIDADE
REVESTIMENTO DE PISO PARA ÁREA INTERNA 88X88cm PAVIMENTO TÉRREO - 147,10m²	920.50 m²
REVESTIMENTO DE PISO PARA ÁREA INTERNA 88X88cm PRIMEIRO PAVIMENTO - 913,40m²	
REVEST. DE PISO PARA ÁREA EXT. ANTIDERRAPANTE 88X88cm PRIMEIRO PAVIMENTO - 38,00m²	38.00 m²
REVESTIMENTO TIPO PAVER OU LAJOTA INTERTRAVADA	314.00 m²
PISO PODOTÁTIL DE ALERTA 30X30cm - 90 UNIDADES	200 unidades
PISO PODOTÁTIL DIRECIONAL 30X30cm - 110 UNIDADES	
PISO POD. VINÍLICO ALERTA 25X25cm - 6 UNIDADES	12 unidades
PISO POD. VINÍLICO DIRECIONAL 25X25cm - 6 UNIDADES	
LAJOTA PARA CALÇADAS	50,00m²
SOLEIRA 1 - 304X26cm	2 unidades
SOLEIRA 2 - 280X19cm	1 unidade
SOLEIRA 3 - 182X17cm	1 unidade
PEITORIL a - 120X17cm	1 unidade
SOLEIRA b - 180X17cm	12 unidades
SOLEIRA c - 300X17cm	1 unidade
SOLEIRA d - 360X17cm	1 unidade
RODAPÉ DE POLIESTIRENO H=10CM PAVIMENTO TÉRREO - 75,00 metros lineares	670.00 m
RODAPÉ DE POLIESTIRENO H=10CM PRIMEIRO PAVIMENTO - 595,00 metros lineares	
REVESTIMENTO CERÂMICO DE PAREDE 30X60CM PAVIMENTO TÉRREO - 46,10m²	168.00 m²
REVESTIMENTO CERÂMICO DE PAREDE 30X60CM PRIMEIRO PAVIMENTO - 121,90m²	

OBSERVAÇÃO: O quantitativo anotado no quadro não contempla quebra.

FUNDAÇÃO InoversaSul

COORDENAÇÃO
FUNDAÇÃO INOVERSASUL
CNPJ: 86.449.293/0001-36
AVENIDA JOSÉ ACACIO MOREIRA 787 - CENTRO - CEP 88.704-900 - TUBARÃO SC

PROJETO
MÁRCIA ZACARIOSKI
CAU A213277-6

PROPRIETÁRIO
PREFEITURA MUNICIPAL DE POMERODE - SC
RUA 15 DE NOVEMBRO, 525 CEP: 89107-000
CNPJ: 83.102.281/0001-04

PROPRIETÁRIO
PREFEITURA MUNICIPAL DE POMERODE - SC

PROJETO
CENTRAL DE ATENDIMENTO AO CIDADÃO

DETALHAMENTO CONSTRUTIVO

PLANTA DE PAGINAÇÃO DE PISO DO PAVIMENTO TÉRREO
PLANTA DE PAGINAÇÃO DE PISO DO PRIMEIRO PAVIMENTO

ESCALA 1:75
DATA 21 julho 2026
PRANCHA 03/15

PEDRO HENRIQUE DE JESUS
05/09/2026 08:25:21
Documento conferido