



01 CORTE A
ESCALA 1:75

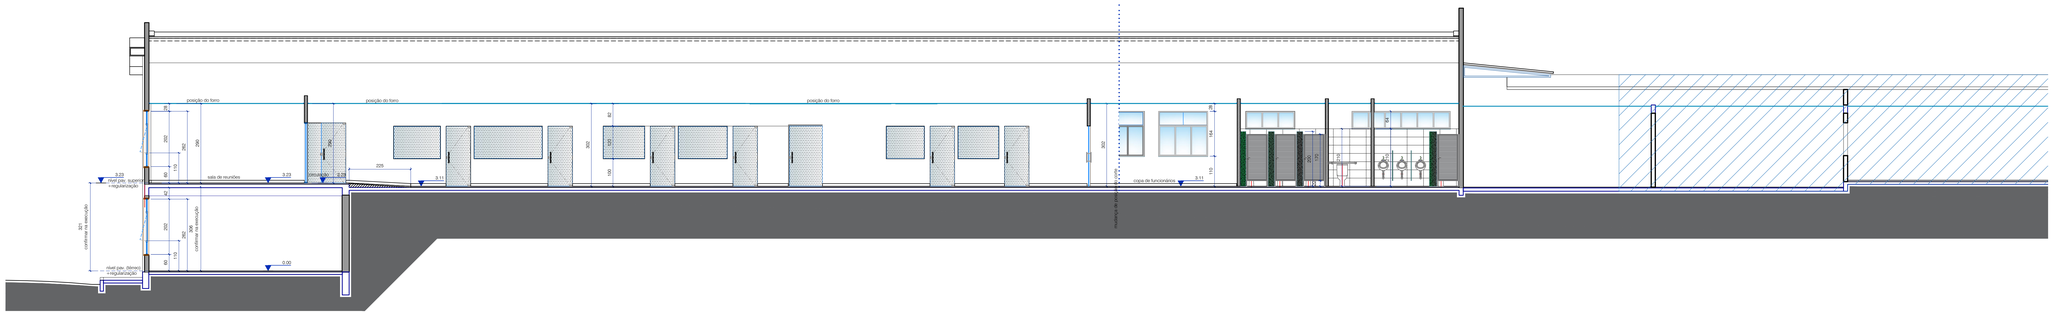

02 CORTE B
ESCALA 1:75

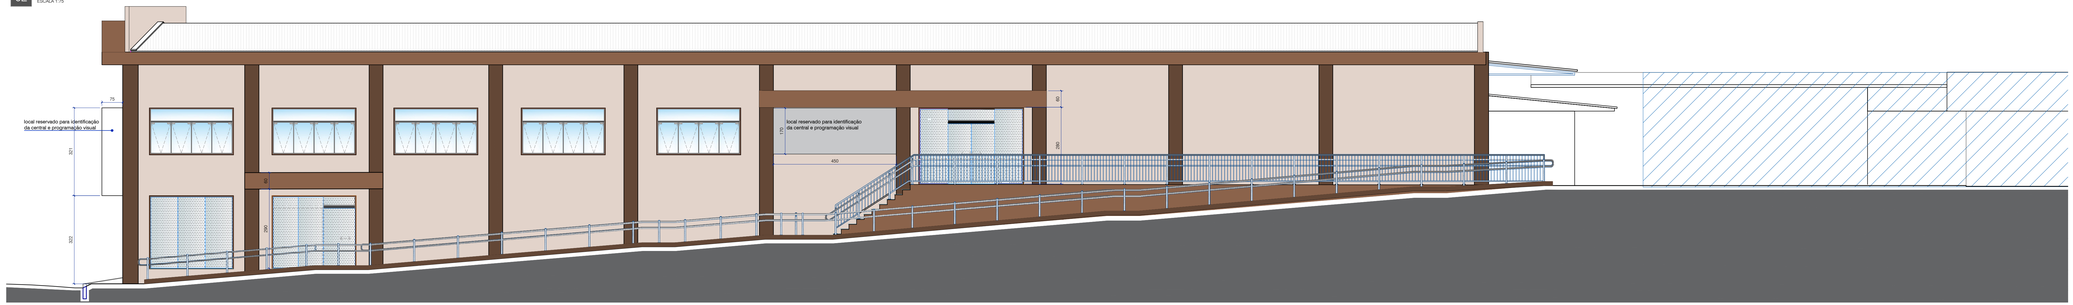

03 FACHADA LATERAL - LESTE
ESCALA 1:75

PEDRO HENRIQUE DE JESUS
09/09/2026 08:25:24
Documento conferido

ART 26 DA LEI 5.194/66 E RESOLUÇÃO 1.025/09 DO CONFEA E RRT 28 DA RESOLUÇÃO 1.025/09 DO CONFEA/CREA

FUNDAÇÃO InoversaSul

COORDENAÇÃO
FUNDAÇÃO INOVERSASUL
CNPJ: 86.449.293/0001-36
AVENIDA JOSÉ ACACIO MOREIRA 787 - CENTRO - CEP 88.704-900 - TUBARÃO SC

PROJETO
MÁRCIA ZACARIOSKI
CAU A213127-6

PROPRIETÁRIO
PREFEITURA MUNICIPAL DE POMERODE - SC
RUA 15 DE NOVEMBRO, 525 CEP: 89107-000
CNPJ: 83.102.281/0001-04

PROPRIETÁRIO
PREFEITURA MUNICIPAL DE POMERODE - SC

PROJETO
CENTRAL DE ATENDIMENTO AO CIDADÃO

PROJETO BÁSICO DE ARQUITETURA

CORTE A
CORTE B
FACHADA LATERAL - LESTE

ESCALA 1:75

DATA 21 julho 2026

PRANCHA 04 : 05