
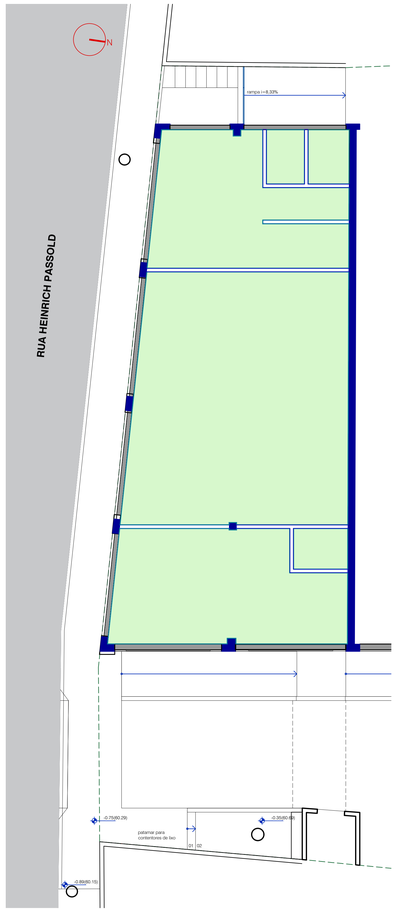


01 PAGINAÇÃO DE FORRO PAVIMENTO TÉRREO - PLANTA
ESCALA 1:75

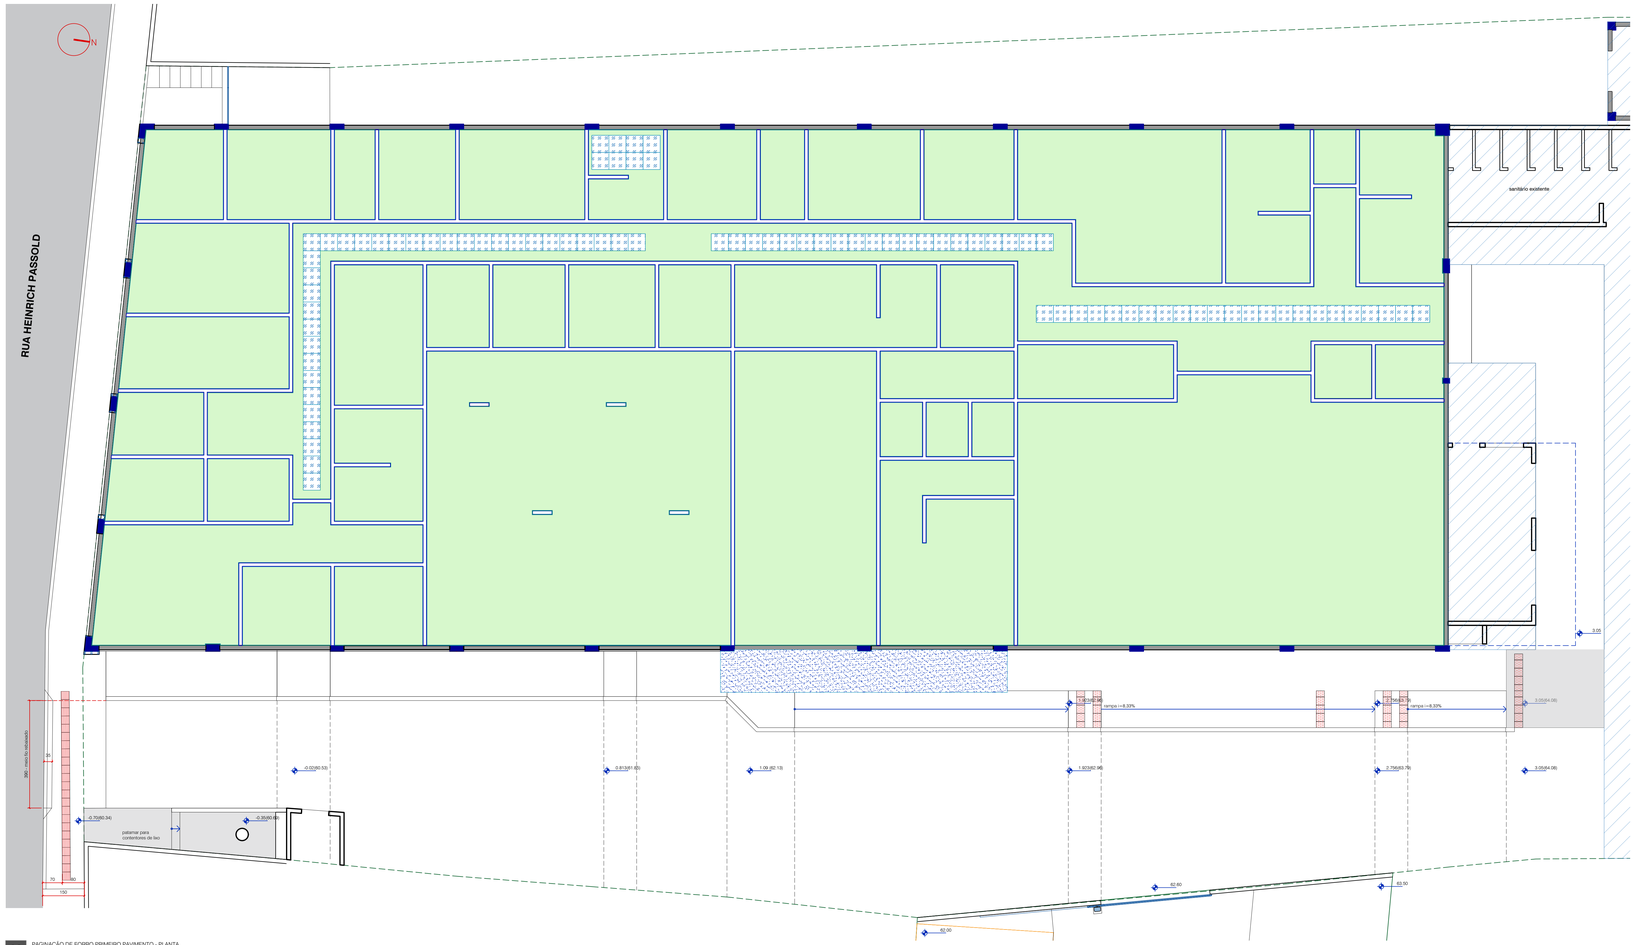

02 PAGINAÇÃO DE FORRO PRIMEIRO PAVIMENTO - PLANTA
ESCALA 1:75

LEGENDA FORRO

- ponto de partida para instalação do forro
- forro removível em placas compactas de gesso acartonado tipo gyprex 62.5x62.5 cm - altura de instalação 3.00 m ou conforme altura do forro compacto fixo adjacente
- forro fixo compacto de gesso acartonado - altura de instalação 2.70 m no pavimento térreo e 2.90/302 m no primeiro pavimento conforme projeto
- forro fixo em acm - altura de instalação 2.80 m conforme projeto
- tabica 2x2 cm

QUANTITATIVO

ITEM	QUANTIDADE
FORRO REMOVÍVEL EM PLACAS COMPACTAS DE GESSO ACARTONADO TIPO GYPREX 62.5X62.5 cm PAVIMENTO TÉRREO - 85 PLACAS	85 unidades
FORRO FIXO COMPACTO DE GESSO ACARTONADO PAVIMENTO TÉRREO - 143.40 m²	975.90m²
FORRO FIXO COMPACTO DE GESSO ACARTONADO PRIMEIRO PAVIMENTO - 832.50 m²	
FORRO FIXO EM ACM PRIMEIRO PAVIMENTO – 16.50 m²	16.50m²
TABICA 2X2 CM PAVIMENTO TÉRREO - 112.60 metros lineares	901.00m
TABICA 2X2 CM PRIMEIRO PAVIMENTO – 787.66 metros lineares	

OBSERVAÇÃO: O quantitativo anotado no quadro não contempla quebra.

ESTE DOCUMENTO É CÓPIA DO ORIGINAL ASSINADO DIGITALMENTE POR PEDRO HENRIQUE DE JESUS E PEDRO HENRIQUE DE JESUS:09090926085 EM 09/09/2026 08:25:21
Este documento pode ser acessado no endereço https://portalservicos.pomerode.sc.gov.br/portal/validarDocumento.action e informe o código 2026090908252100000000000000000000 ou acesse diretamente o QR Code ao lado

FUNDAÇÃO InoversaSul

COORDENAÇÃO
FUNDAÇÃO INOVERSASUL
CNPJ: 86.440.293/0001-36
AVENIDA JOSÉ ACACIO MOREIRA 787 - CENTRO - CEP 88.704-900 - TUBARÃO SC

PROJETO
MÁRCIA ZACARIOSKI
CAU A213227-6

PROPRIETÁRIO
PREFEITURA MUNICIPAL DE POMERODE - SC
RUA 15 DE NOVEMBRO, 525 CEP: 89107-000
CNPJ: 83.102.281/0001-04

PROPRIETÁRIO
PREFEITURA MUNICIPAL DE POMERODE - SC

PROJETO
CENTRAL DE ATENDIMENTO AO CIDADÃO

DETALHAMENTO CONSTRUTIVO

PLANTA DE PAGINAÇÃO DE FORRO DO PAVIMENTO TÉRREO
PLANTA DE PAGINAÇÃO DE FORRO DO PRIMEIRO PAVIMENTO

ESCALA 1:75
DATA 21 julho 2026
PRANCHA 04:15

PEDRO HENRIQUE DE JESUS
09/09/2026 08:25:21
Documento conferido