

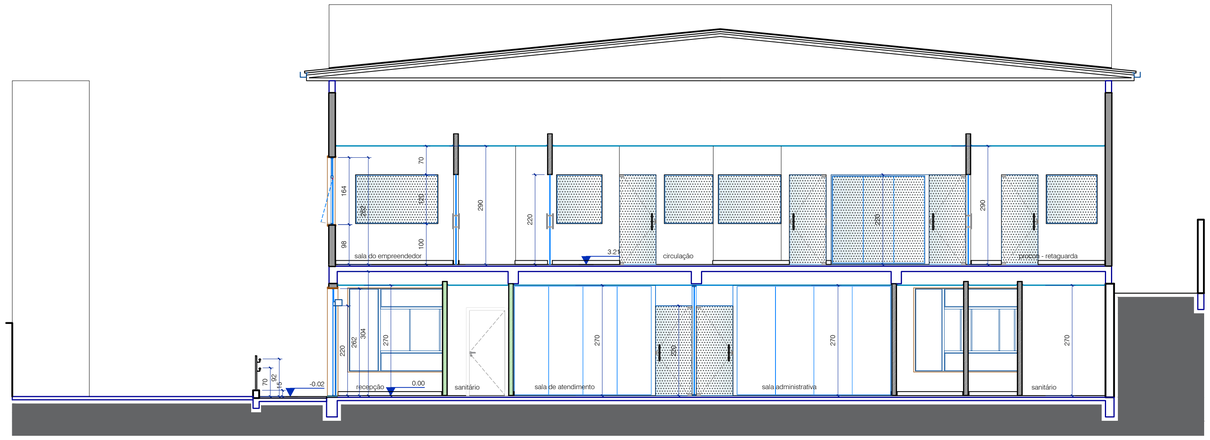


01 CORTE C
ESCALA 1:75

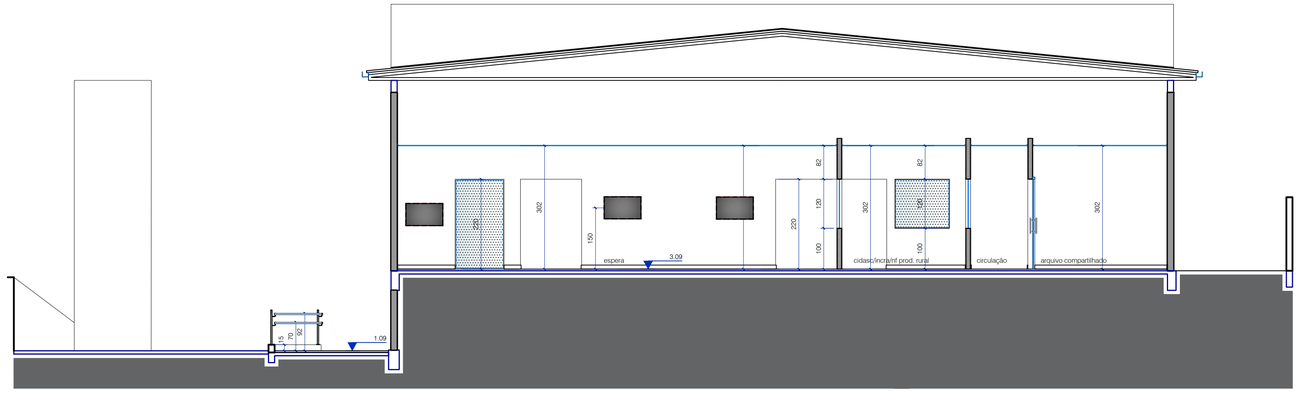

02 CORTE D
ESCALA 1:75

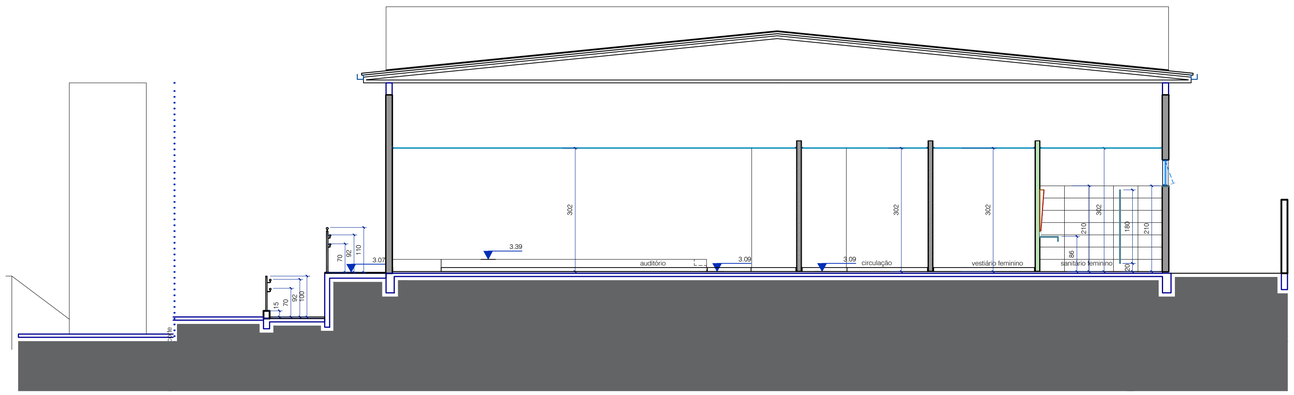

03 CORTE E
ESCALA 1:75



04 FACHADA FRONTAL - SUL
ESCALA 1:75

PEDRO HENRIQUE DE JESUS
09/09/2026 08:25:21
Documento conferido

ESTE DOCUMENTO FOI ASSINADO EM 09/09/2026 08:25:21 -03:00 -03
PEDRO HENRIQUE DE JESUS
https://pomerode.1doc.com.br/verificacao/5A41-A4A1-1A5F-6A81

FUNDAÇÃO InoversaSul

COORDENAÇÃO
FUNDAÇÃO INOVERSASUL
CNPJ: 86.445.293/0001-06
AVENIDA JOSÉ ACÁCIO MOREIRA 787 - CENTRO - CEP 88.704-900 - TUBARÃO SC

PROJETO
MÁRCIA ZACARIOSKI
CAU A21327-6

PROPRIETÁRIO
PREFEITURA MUNICIPAL DE POMERODE - SC
RUA 15 DE NOVEMBRO, 525 CEP: 89107-000
CNPJ: 83.102.251/0001-04

PROPRIETÁRIO
PREFEITURA MUNICIPAL DE POMERODE - SC

PROJETO
CENTRAL DE ATENDIMENTO AO CIDADÃO

PROJETO BÁSICO DE ARQUITETURA

CORTE C
CORTE D
CORTE E
FACHADA FRONTAL - SUL

ESCALA 1:75

DATA 21 julho 2026

PRANCHA 05 : 05