


01 PLANTA GERAL PAVIMENTO TÉRREO
ESCALA 1:75

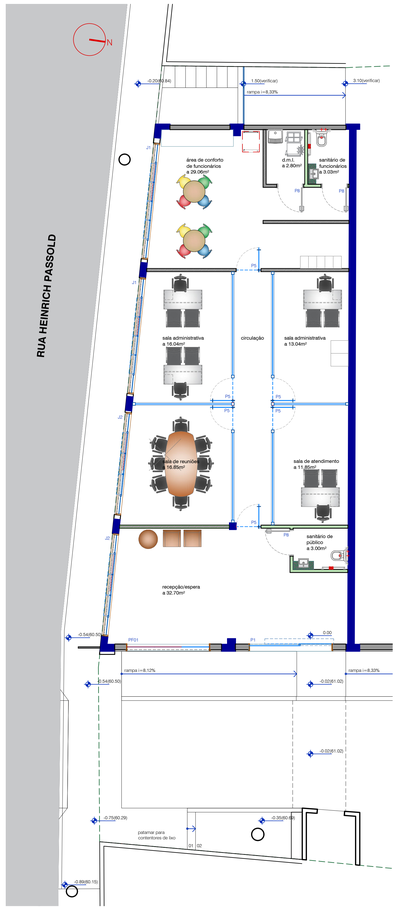

02 PLANTA GERAL PRIMEIRO PAVIMENTO
ESCALA 1:75

QUADRO DE ESQUADRIAS

PORTAS

CÓDIGO	DIMENSÕES LARG.	ALTURA	QUANT.	SISTEMA / MATERIAL
P1*	300	260	01	conjunto de porta deslizante 1 folha e bandeira superior fixa e painéis laterais fixos em vidro temp. incolor 10mm/inst./automatizada
P2*	376	274	01	conjunto de portas deslizantes 2 folhas e bandeira superior fixa e painéis laterais fixos/vidro temp. incolor 10mm/inst./automatizada
P3*	180	220	01	conjunto de portas pivotantes 2 folhas/ vidro temperado incolor 10mm/sistema
P4**	140	220	04	conjunto de porta pivotante e painel lateral fixo/vidro temperado incolor 10mm e alumínio anodizado preto /interna
P5**	90	220	24	pivotante /vidro temperado incolor 10mm/interna
P6**	320/130	220	02	deslizante/vidro temperado incolor 10mm/interna
P7**	310	220	01	deslizante 2 folhas móveis = 1 folha fixa/vidro temperado incolor 10mm/interna
P8	90	210	11	giro /madeira com acabamento de pintura esmalte sintético branco /interna/furna de 12cm/vista interna e externa/interna
P9	207	220	01	pivotante /madeira maciça tipo lambri/acabamento em selador ou verniz acetinado incolor/furna de 12cm/sem vista/interna
P10	75	170	04	giro/alumínio anodizado preto/veneziana sem ventilação/interna

OBSERVAÇÕES:

* Aplicar película vinílica do tipo perfurad com programação visual a ser definida pela equipe de comunicação da prefeitura;

** Nas portas de vidro temperado deverá ser aplicada película do tipo minibind branca, em toda a superfície do vidro;

Todas as medidas anotadas no quadro de esquadrias são representativas e devem ser confirmadas na execução.

JANELAS

CÓDIGO	DIMENSÕES LARG.	ALTURA	PEIT.	QUANT.	SISTEMA / MATERIAL
J1	425	202	60	04	maxmar (4 módulos) + painéis laterais fixos e bandeira superior e inferior fixas /alumínio anodizado preto e vidro temperado incolor 8mm
J2	375	202	60	04	maxmar (4 módulos) + painéis laterais fixos e bandeira superior e inferior fixas /alumínio anodizado preto e vidro temperado incolor 8mm
J3	300	164	98/110	05	maxmar (4 módulos)/alumínio anodizado preto e vidro temperado incolor 8mm
J4	180	164	98/110	11	maxmar (3 módulos)/alumínio anodizado preto e vidro temperado incolor 8mm
J5	300	164	110	01	maxmar (5 módulos)/alumínio anodizado preto e vidro temperado incolor 8mm
J6	180	64	210	01	basculante (3 módulos)/alumínio anodizado preto e vidro temperado incolor 8mm
J7	360	64	210	01	basculante (6 módulos)/alumínio anodizado preto e vidro temperado incolor 8mm
J8	120	64	210	01	basculante (2 módulos)/alumínio anodizado preto e vidro temperado incolor 8mm

OBSERVAÇÕES:

* Aplicar película vinílica do tipo perfurad com programação visual a ser definida pela equipe de comunicação da prefeitura;

Todas as medidas anotadas no quadro de esquadrias são representativas e devem ser confirmadas na execução.

PAINEIS FIXOS /MOVEIS

CÓDIGO	DIMENSÕES LARG.	ALTURA	PEIT.	QUANT.	SISTEMA / MATERIAL
PF01*	300	262	-	01	vidro temperado incolor 10mm/externo (3 módulos)
PF02**	120	220	-	02	vidro temperado incolor 10mm/externo (1 módulo)
PF03**	170	220	-	01	vidro temperado incolor 10mm/externo (2 módulos)
PF04**	90	220	-	02	vidro temperado incolor 10mm/externo (1 módulo)
PF05**	105	220	-	02	vidro temperado incolor 10mm/externo (1 módulo)
PF06**	175	220	-	01	vidro temperado incolor 10mm/externo (2 módulos)
PF07**	227	220	-	01	vidro temperado incolor 10mm/externo (2 módulos)
PF08**	280	220	-	01	vidro temperado incolor 10mm/externo (3 módulos)
PF09**	240	220	-	02	vidro temperado incolor 10mm/interno (3 módulos)
PF10**	115	120	100	01	vidro temperado incolor 10mm/interno (1 módulo)
PF11**	110	120	100	02	vidro temperado incolor 10mm/interno (1 módulo)
PF12**	120	120	100	03	vidro temperado incolor 10mm/interno (1 módulo)
PF13**	140	120	100	01	vidro temperado incolor 8mm/interno (1 módulo)
PF14**	150	120	100	02	vidro temperado incolor 8mm/interno (1 módulo)
PF15**	160	120	100	04	vidro temperado incolor 8mm/interno (1 módulo)
PF16**	170	120	100	04	vidro temperado incolor 8mm/interno (1 módulo)
PF17**	185	120	100	07	vidro temperado incolor 8mm/interno (1 módulo)
PF18**	200	120	100	05	vidro temperado incolor 8mm/interno (1 módulo)
PF19**	230	120	100	04	vidro temperado incolor 8mm/interno (2 módulos)
PF20**	265	120	100	04	vidro temperado incolor 8mm/interno (2 módulos)
PF21**	300	120	100	01	vidro temperado incolor 8mm/interno (2 módulos)
PF22**	380	120	100	02	vidro temperado incolor 8mm/interno (2 módulos)

OBSERVAÇÕES:

* No painel PF01 será aplicada película do tipo perfurad com programação visual a ser definida pela equipe de comunicação da prefeitura;

** Nos demais paneis será aplicada película do tipo minibind branca em toda a superfice do vidro conforme detalhamento de esquadrias. Prover acabamento de canteneira de aluminio 10x10mm nos cantos vivos do dry wall.

Todas as medidas anotadas no quadro de esquadrias são representativas e devem ser confirmadas na execução.

COORDENAÇÃO
FUNDAÇÃO INOVERSASUL
CNPJ: 86.449.293/0001-36
AVENIDA JOSÉ ACACIO MOREIRA 787 - CENTRO - CEP 88.704-900 - TUBARÃO SC

PROJETO
MÁRCIA ZACARIOSKI
CAU A21327-6

PROPRIETÁRIO
PREFEITURA MUNICIPAL DE POMERODE - SC
RUA 15 DE NOVEMBRO, 525 CEP: 89107-000
CNPJ: 83.102.351/0001-04

PROPRIETÁRIO
PREFEITURA MUNICIPAL DE POMERODE - SC

PROJETO
CENTRAL DE ATENDIMENTO AO CIDADÃO

DETALHAMENTO CONSTRUTIVO

DETALHAMENTO DE ESQUADRIAS:
PLANTA GERAL PAVIMENTO TÉRREO
PLANTA GERAL PRIMEIRO PAVIMENTO

ESCALA 1:75

DATA 21 julho 2026

PRANCHA 05:15

PEDRO HENRIQUE DE JESUS
05/09/2026 08:25:21
Documento conferido

Este documento é cópia do original, assinado digitalmente por PEDRO HENRIQUE DE JESUS e Tribunal de Justica do Estado de Santa Catarina, em 05/09/2026 08:25:21 -0300 e Tribunal de Justica do Estado de Santa Catarina, em 05/09/2026 08:25:21 -0300