


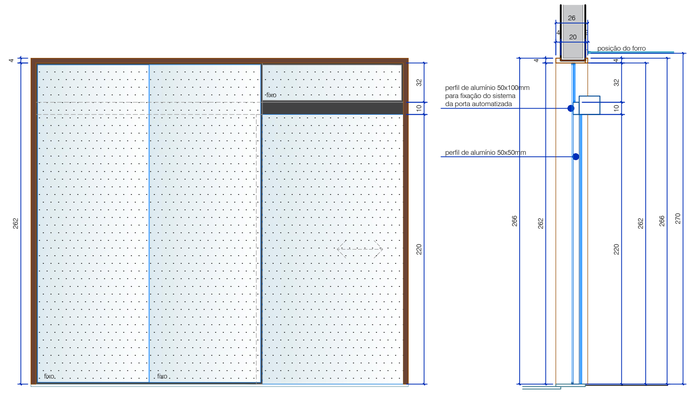


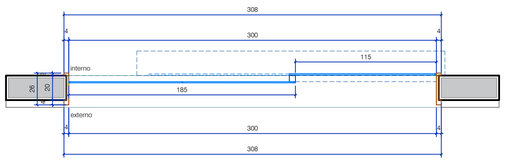

Cód.	Larg.	Alt.	Peit.	Qtd.	Localização	Especificações
P1	300	262	-	01	acesso instalações pavimento térreo	- conjunto de porta deslizante e painéis fixos de vidro temperado incolor 10mm, 1 folha de 120x220cm + painéis laterais fixos 92.5x262cm + bandeira superior fixa 120x30cm; - forra e vistas internas e externas em madeira (sugestão angelim pedra); - perfis, ferragens, guarnições e acessórios para vidro temperado em alumínio anodizado preto; - aplicação de película do tipo perfurad com programação visual definida pela equipe de comunicação da prefeitura.


OBSERVAÇÕES:
- todas as medidas devem ser confirmadas na execução

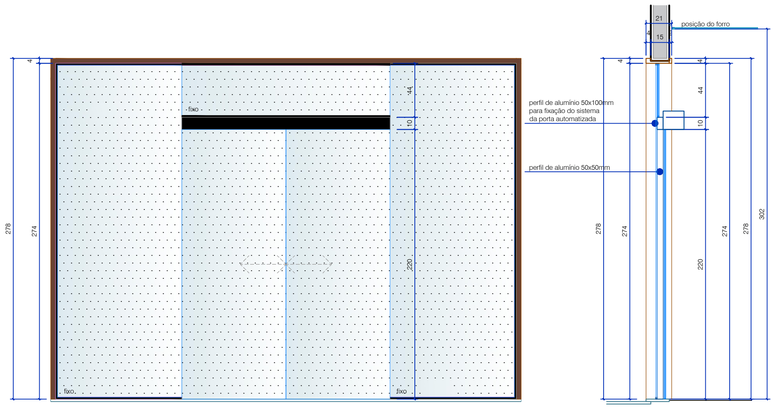


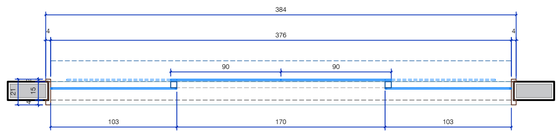

Cód.	Larg.	Alt.	Peit.	Qtd.	Localização	Especificações
P2	376	274	-	01	acesso público central de atendimento	- conjunto de portas deslizantes e painéis fixos de vidro temperado incolor 10mm, 2 folhas de 90x220 cm + painéis laterais fixos 103x274 cm + bandeira superior fixa 180x44cm; - forra e vistas internas e externas em madeira (sugestão angelim pedra); - perfis, ferragens, guarnições e acessórios para vidro temperado em alumínio anodizado preto; - aplicação de película do tipo perfurad com programação visual definida pela equipe de comunicação da prefeitura.


OBSERVAÇÕES:
- todas as medidas devem ser confirmadas na execução

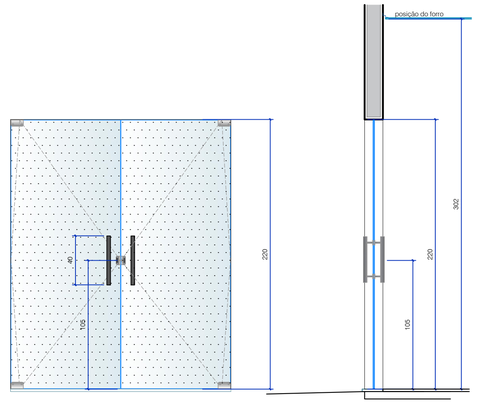


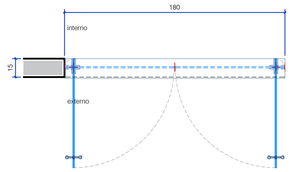


Cód.	Larg.	Alt.	Peit.	Qtd.	Localização	Especificações
P3	180	220	-	01	acesso de funcionários	- conjunto de portas pivotantes de vidro temperado incolor 10mm, 2 folhas de 90x220 cm; - perfis, ferragens, guarnições e acessórios para vidro temperado em alumínio anodizado preto; - puxadores tipo alça mesdida aproxmada de 40cm na cor preta; - mola de piso dorma ou similar na cor preta, adequada as medidas da folha de vidro - aplicação de película do tipo perfurad com programação visual definida pela equipe de comunicação da prefeitura.

OBSERVAÇÕES:
- todas as medidas devem ser confirmadas na execução

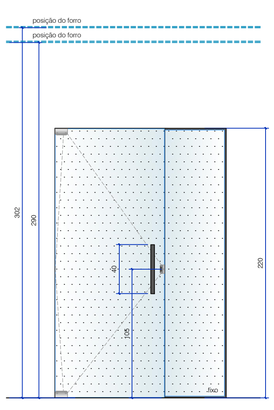


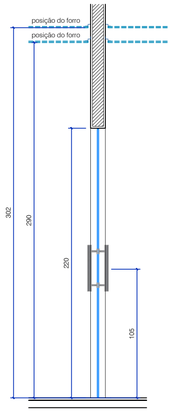


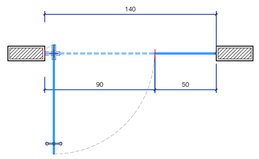


Cód.	Larg.	Alt.	Peit.	Qtd.	Localização	Especificações
P4	140	220	-	04	circulação, procon, supervisão de atendimento e copa de funcionários	- conjunto de porta pivotante e painel fixo lateral de vidro temperado incolor 10mm, 1 folha de 90x220 cm + painel lateral fixo 50x220 cm; - perfis, ferragens, guarnições e acessórios para vidro temperado em alumínio anodizado preto; - puxadores tipo alça medida aproximada de 40cm na cor preta; - mola de piso dorma ou similar na cor preta, adequada as medidas da folha de vidro - aplicação de película de poliester tipo miniblind em todas as superfícies de vidro.

OBSERVAÇÕES:
- todas as medidas devem ser confirmadas na execução

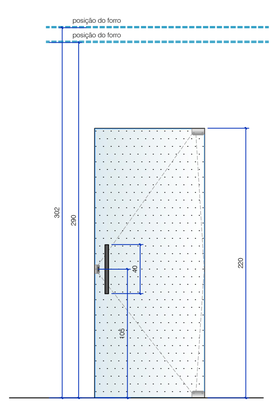


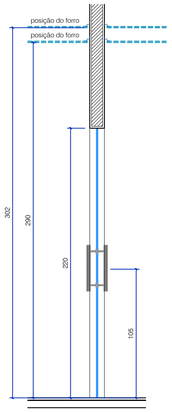


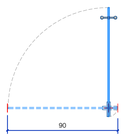

Cód.	Larg.	Alt.	Peit.	Qtd.	Localização	Especificações
P5	90	220	- (6 no pavt° térreo e 18 no primeiro pavt°)	24	diversos ambientes da área de atendimento e área exclusiva de funcionários	- porta pivotante de vidro temperado incolor 10mm; - perfis, ferragens, guarnições e acessórios para vidro temperado em alumínio anodizado preto; - puxadores tipo alça medida aproximada de 40cm na cor preta; - aplicação de película de poliester tipo miniblind em todas as superfícies de vidro.

OBSERVAÇÕES:
- todas as medidas devem ser confirmadas na execução

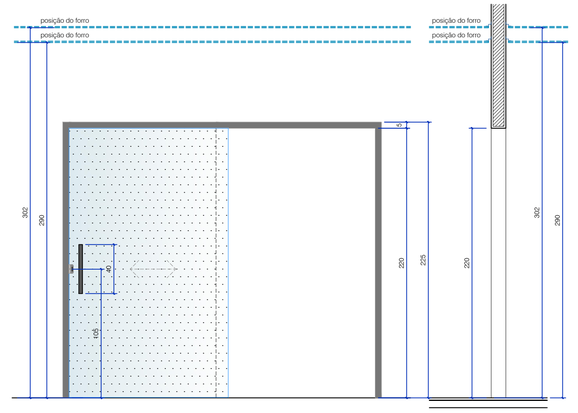

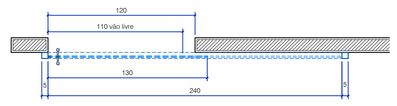

Cód.	Larg.	Alt.	Peit.	Qtd.	Localização	Especificações
P6	120/ 130	220	-	02	procon atendimento; icasa	- porta deslizante de vidro temperado incolor 10mm; - perfis, ferragens, guarnições e acessórios para vidro temperado em alumínio anodizado preto; - puxadores tipo alça medida aproximada de 40cm na cor preta; - aplicação de película de poliester tipo miniblind em todas as superfícies de vidro.

OBSERVAÇÕES:
- todas as medidas devem ser confirmadas na execução

PEDRO HENRIQUE DE JESUS
09/09/2026 08:25:21
Documento conferido

ESTE DOCUMENTO FOI ASSINADO EM 09/09/2026 08:26 -03:00 -03
PEDRO HENRIQUE DE JESUS
https://pomerode.1doc.com.br/verificacao/D2C8-8E26-0000-0000-0000

FUNDAÇÃO InoversaSul

COORDENAÇÃO
FUNDAÇÃO INOVERSASUL
CNPJ: 86.445.293/0001-36
AVENIDA JOSÉ ACÁCIO MOREIRA 787 - CENTRO - CEP 88.704-900 - TUBARÃO SC

PROJETO
MÁRCIA ZACARIOSKI
CAU A21327-6

PROPRIETÁRIO
PREFEITURA MUNICIPAL DE POMERODE - SC
RUA 15 DE NOVEMBRO, 525 CEP: 89107-000
CNPJ: 83.102.251/0001-04

PROPRIETÁRIO
PREFEITURA MUNICIPAL DE POMERODE - SC

PROJETO
CENTRAL DE ATENDIMENTO AO CIDADÃO

DETALHAMENTO CONSTRUTIVO

DETALHAMENTO DE ESQUADRIAS:
PORTAS

ESCALA 1:25

DATA 21 julho 2026

PRANCHA 06:15